
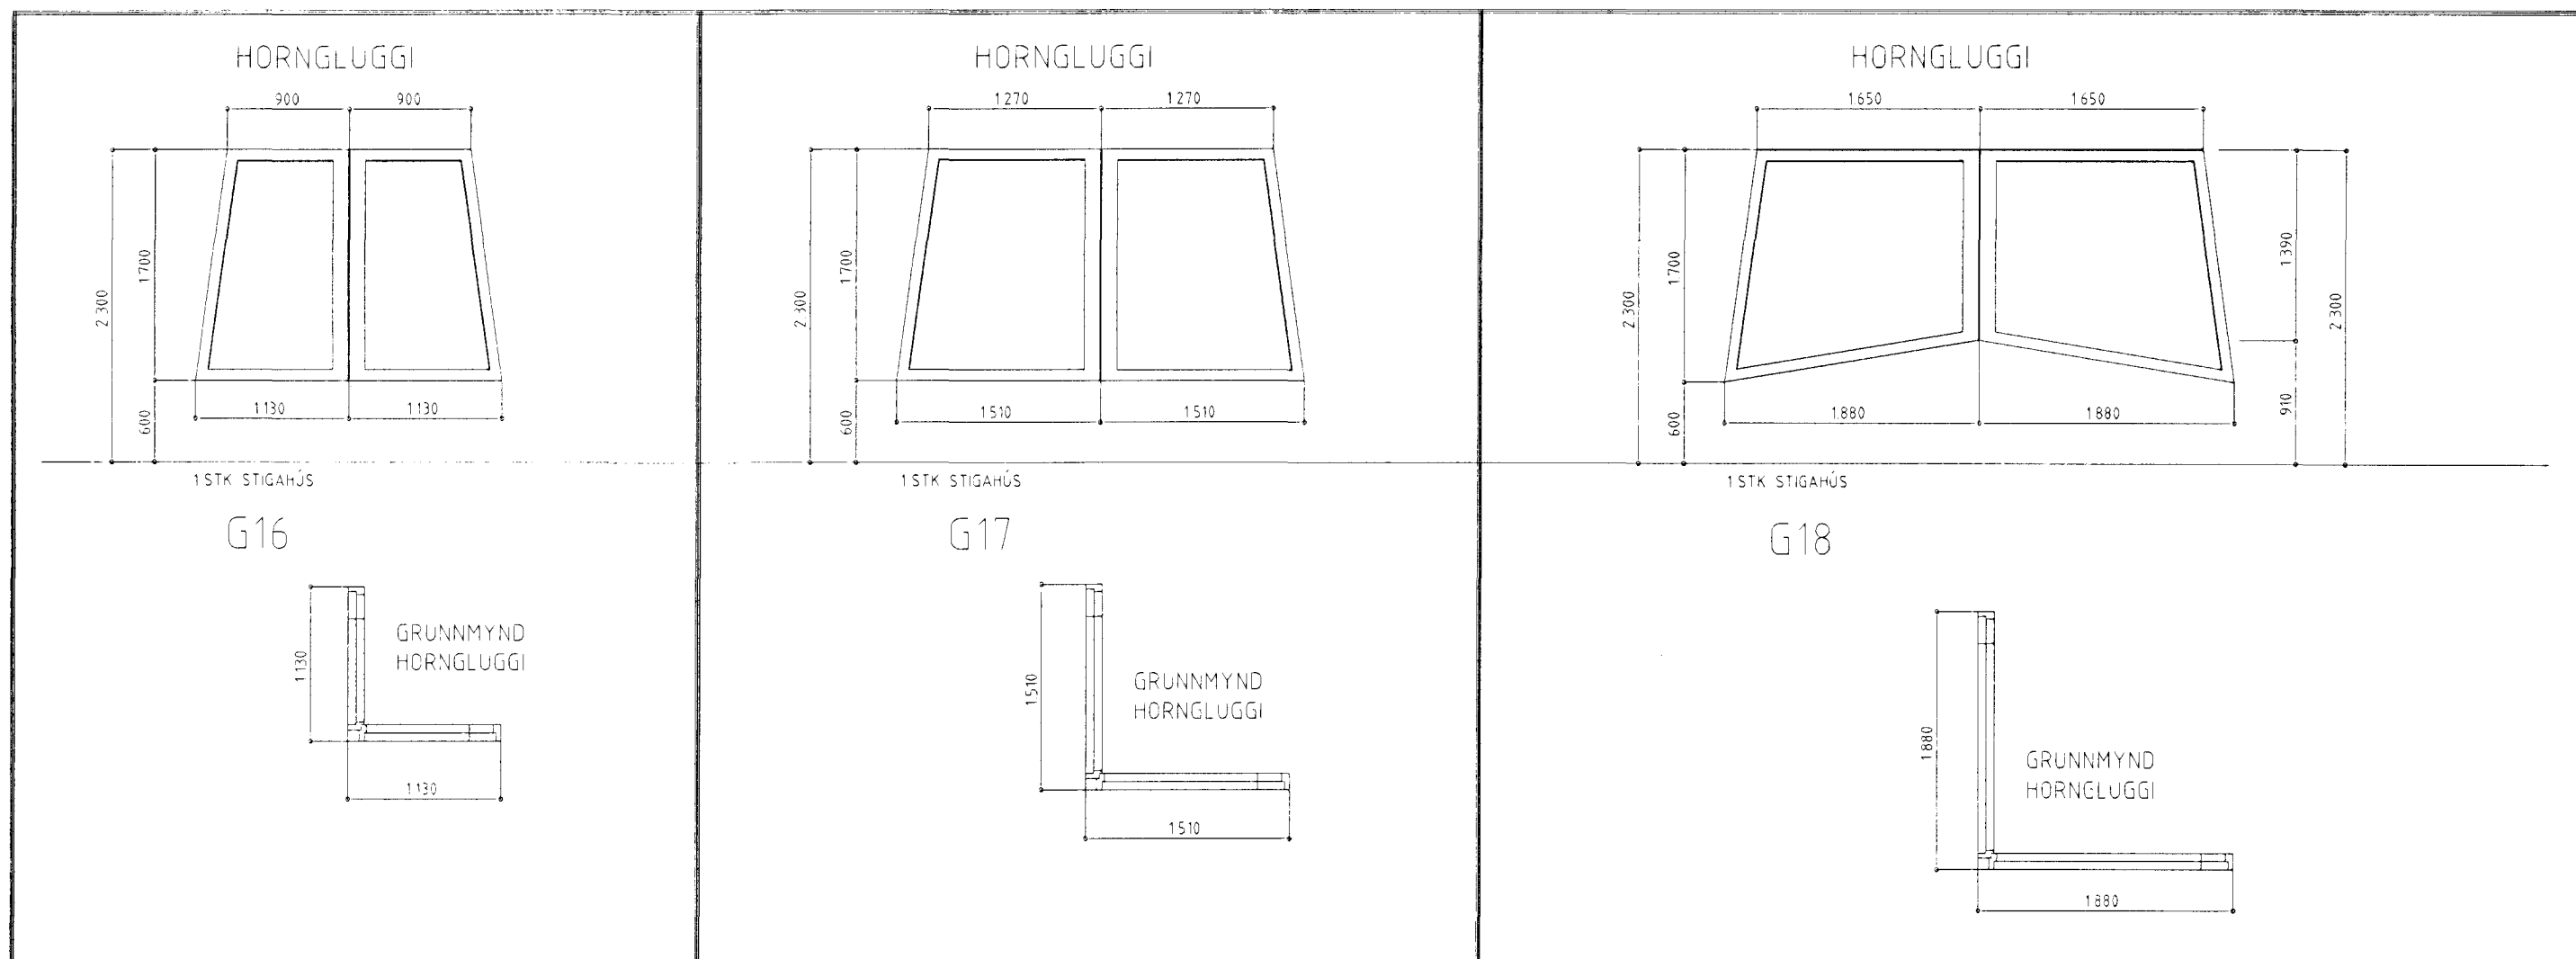
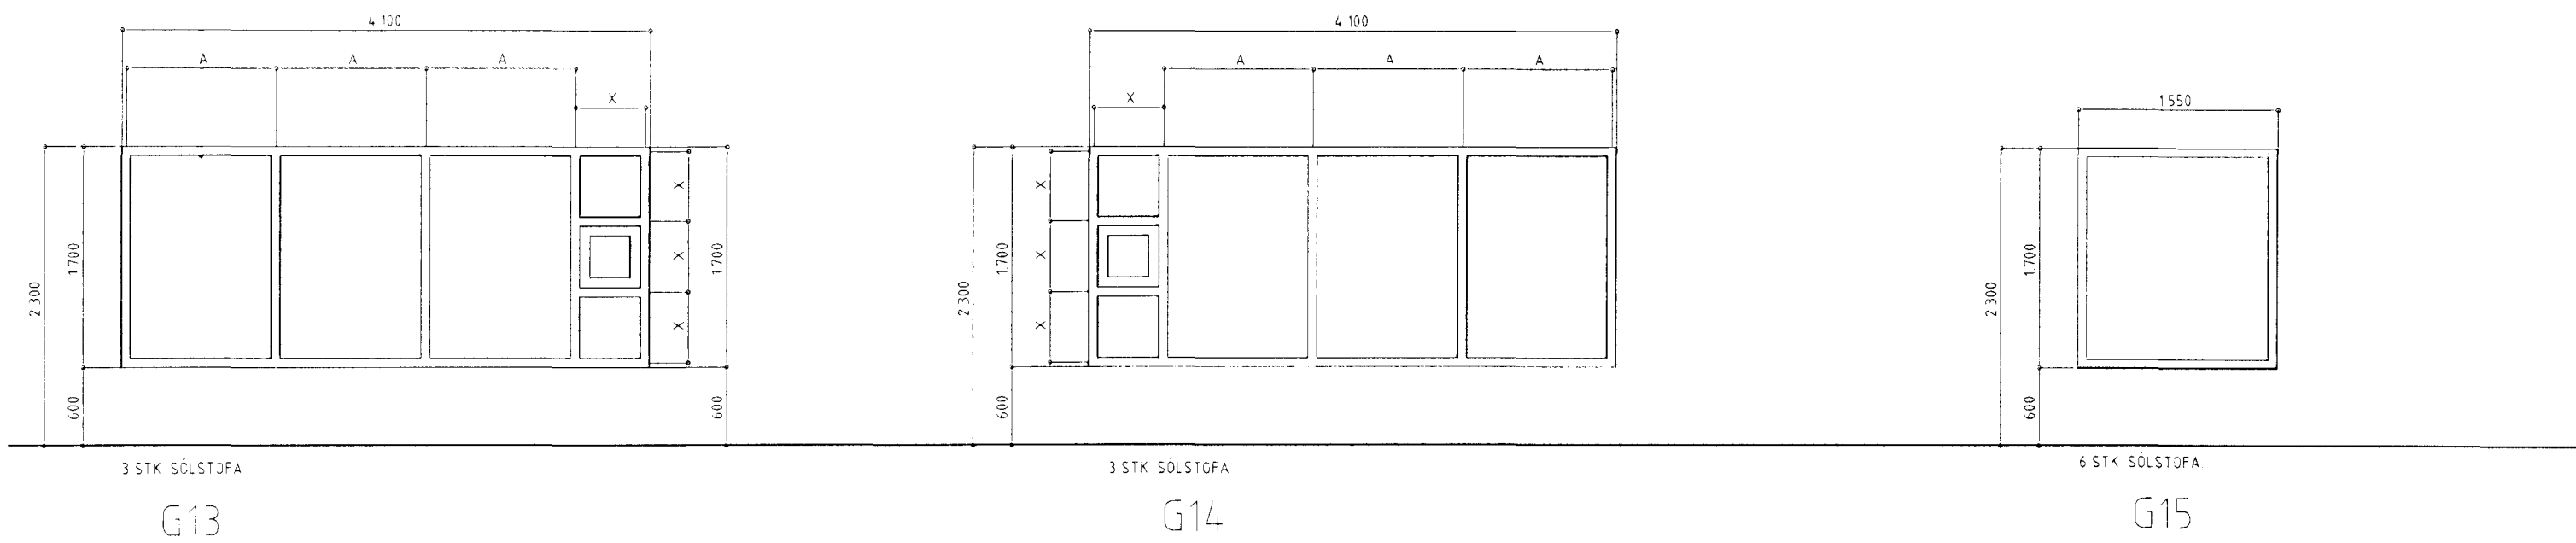


HRINGBRAUT 2a HAFNARFIRÐI

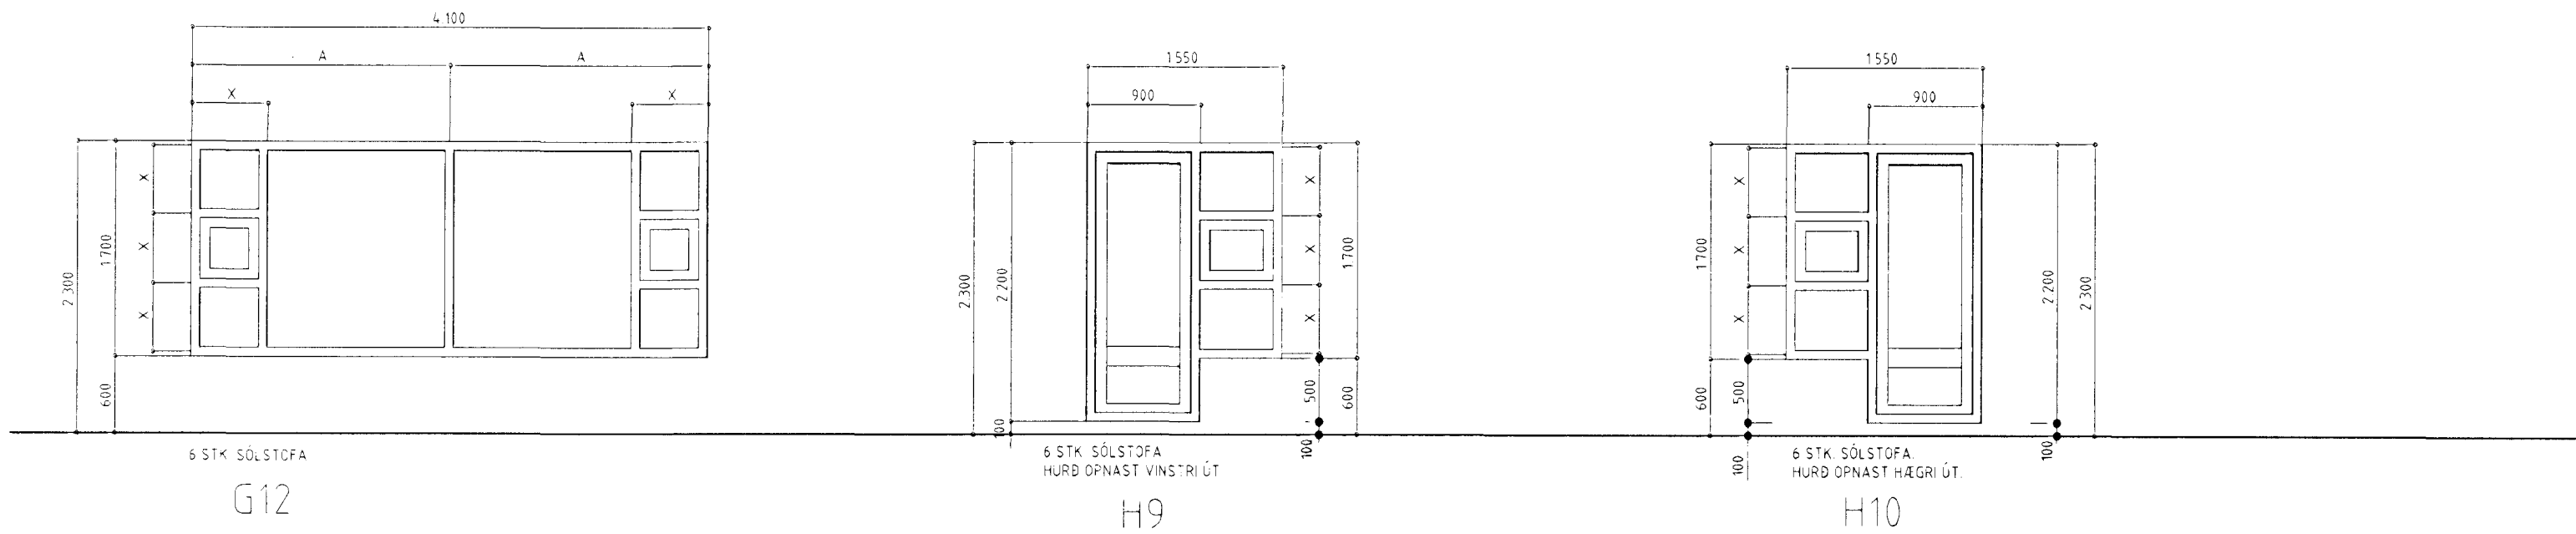

HEILDARFJÖLDI GLUGGA OG HURÐA. 112 STK.

GLUGGAR OG HURÐIR MKV. 150.

ATH!
ÖLL MÁL ATHUGIST OG MÆLIST Á STAÐNUM
ÁÐUR EN SMÍÐI HEFST.

HRINGBRAUT 2a HAFNARFIRÐI.

Sigurður Þorvæðarson byggingafræðingur bfi.
Teiknistofan Strandgotu 11 220 Hafnarfirði.
Kennitala: 141250-4189
Sími: 5651510 Fax: 5651299 Netfang: teiknistofan@islandia.is

Skýringar	Sérteikningar
Teikning	Gluggar og hurðir
Mælikvarði	1:50
Undirskrift:	24/1 2023 <i>[Signature]</i>
Blað nr. 7b af 7	Dagsetning 25 júní 1999
Breytt	

Byggingaútlit HAFNARFIRÐAR
Afgreitt þann
25 JAN 2023
Sigurbjartur Halldórsson