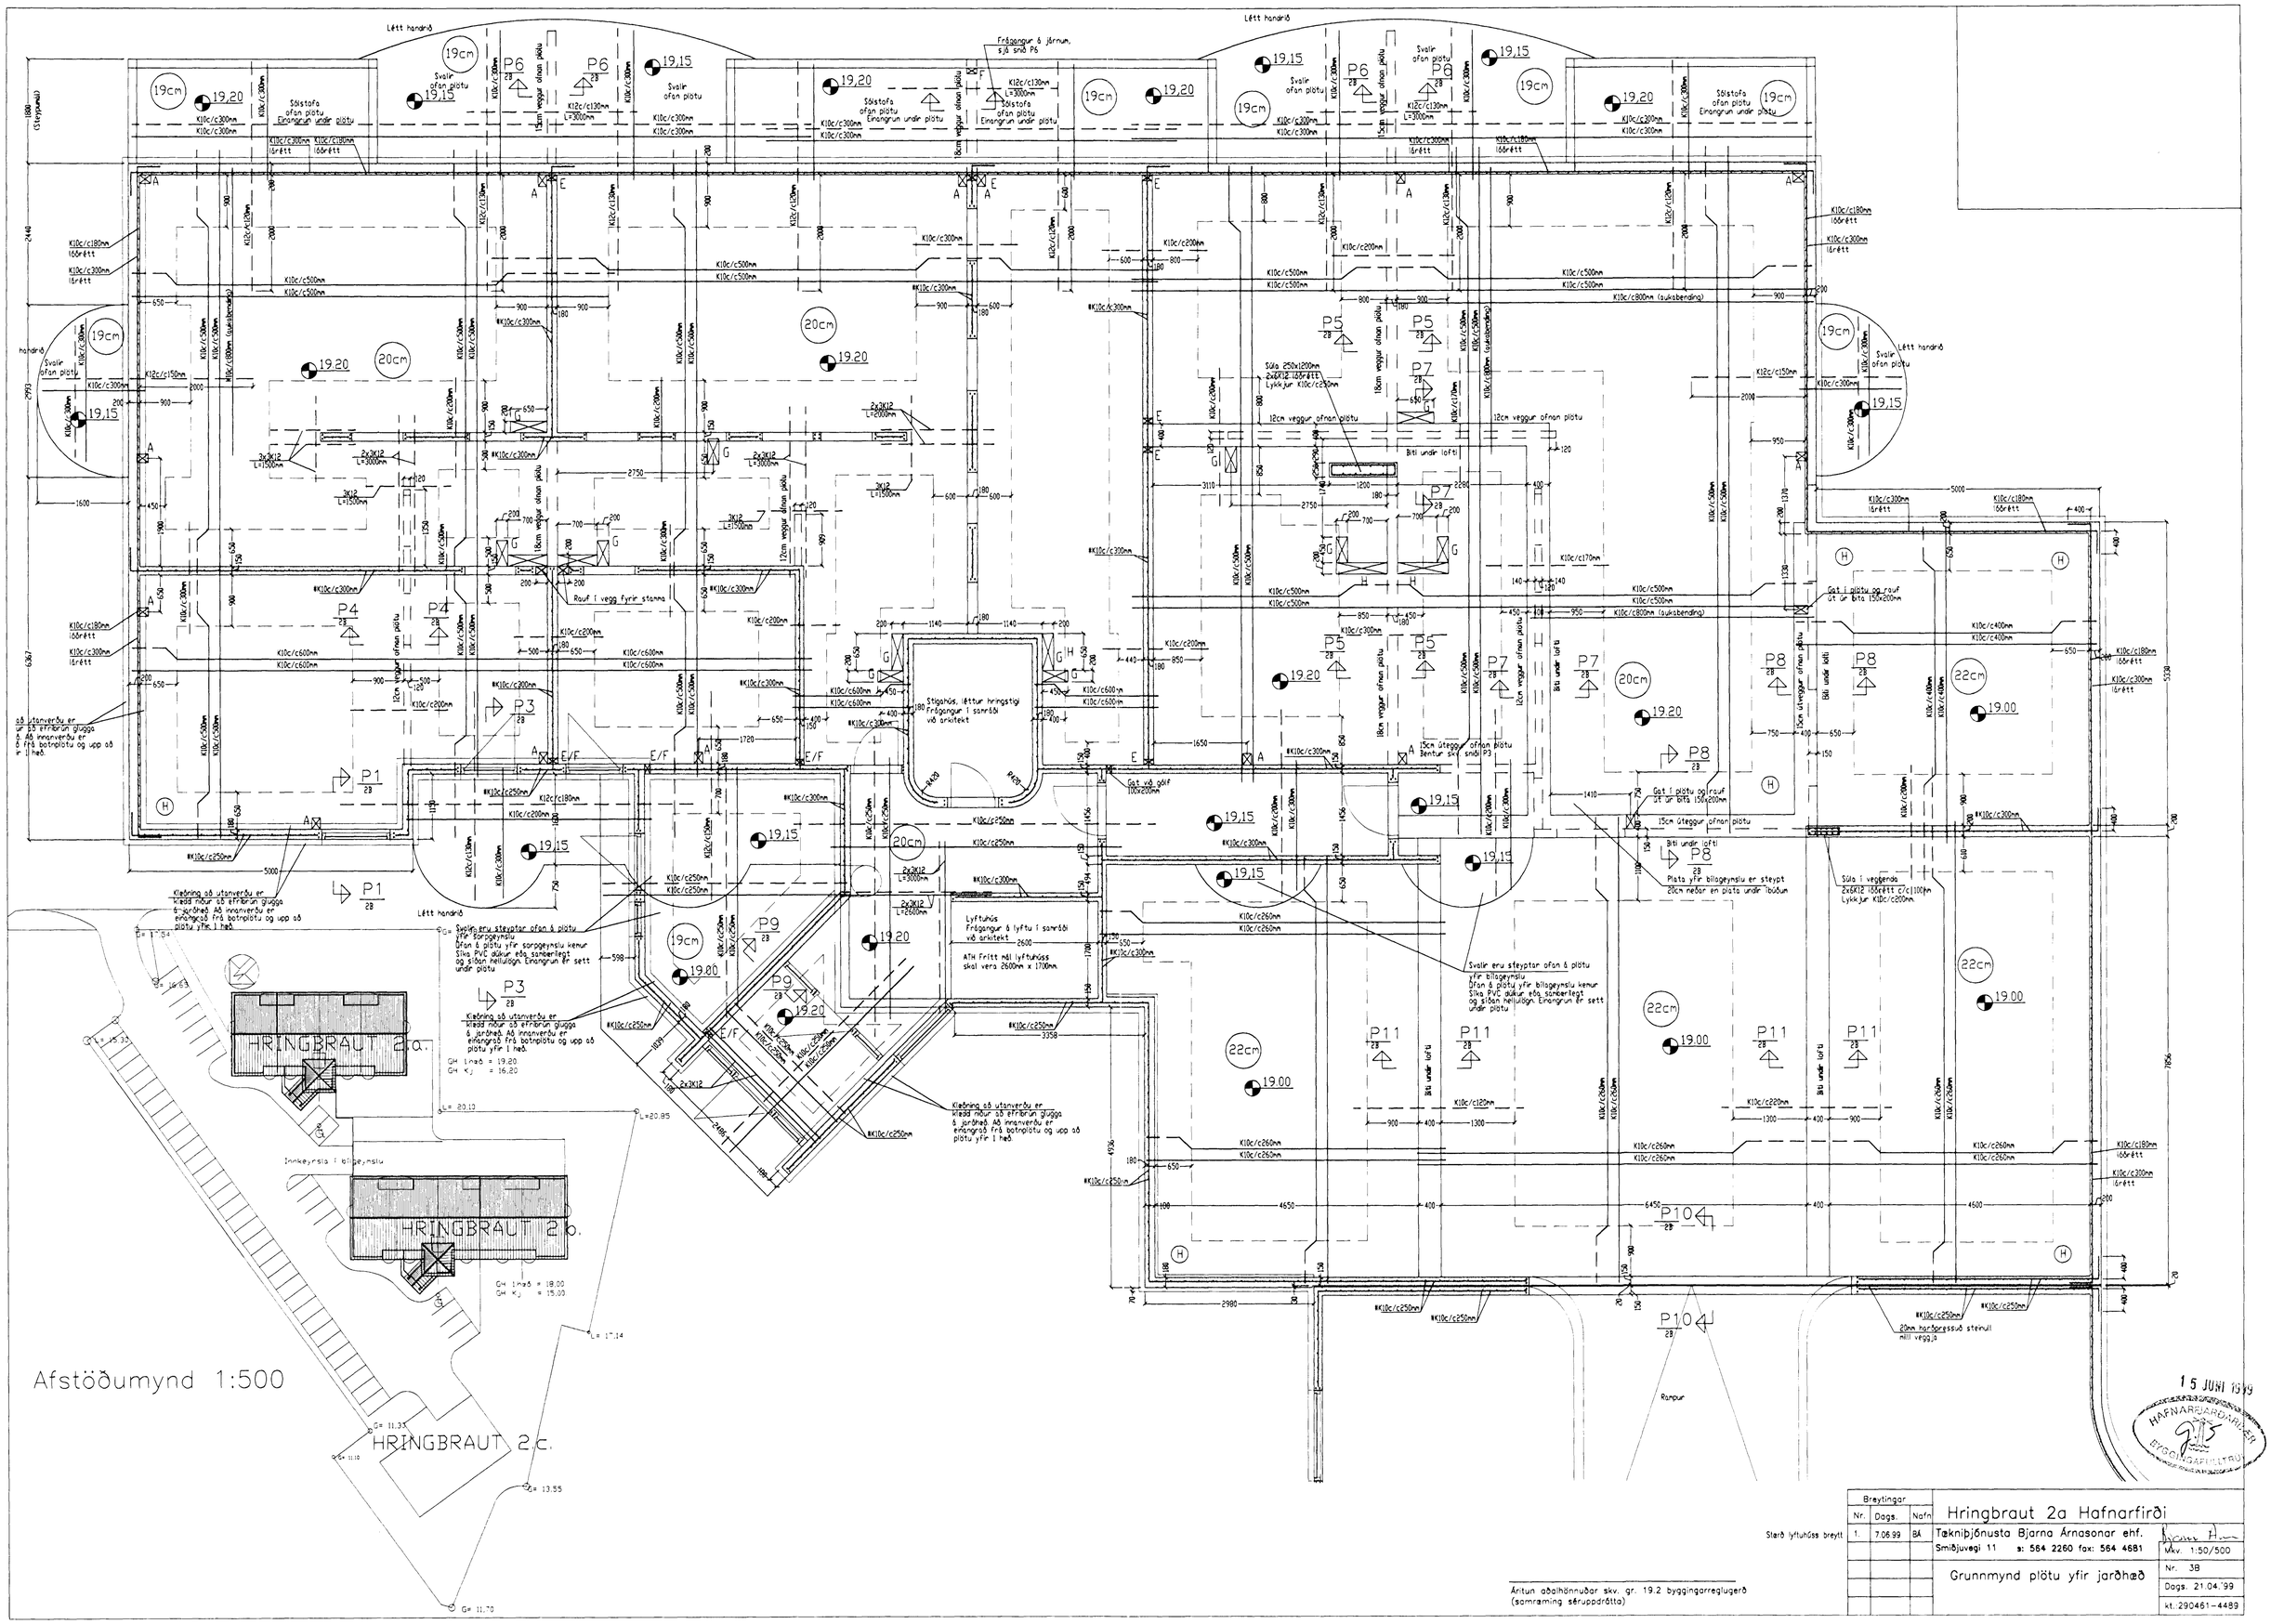

Breytingar			
Nr.	Dags.	Nafn	
1.	7.06.99	BÁ	Stærð lyftuhúss breytt

Hringbraut 2a Hafnarfirði

Tæknipjónusta Bjarna Árnasonar ehf.
Smiðjuvegi 11 s: 564 2260 fax: 564 4681

Mkv. 1:50/500

Grunnmynd plötu yfir jarðhæð

Nr. 3B

Dags. 21.04.'99

kt.:290461-4489

Áritun aðalhönnuðar skv. gr. 19.2 byggingarreglugerð (samræming séruppdrátta)

C:\Bjarni\Teikningar\Hringbraut 2 Hafnarfirði\Hringbraut 2a burþur2.dwg Mon Jun 07 12:27:25 1999