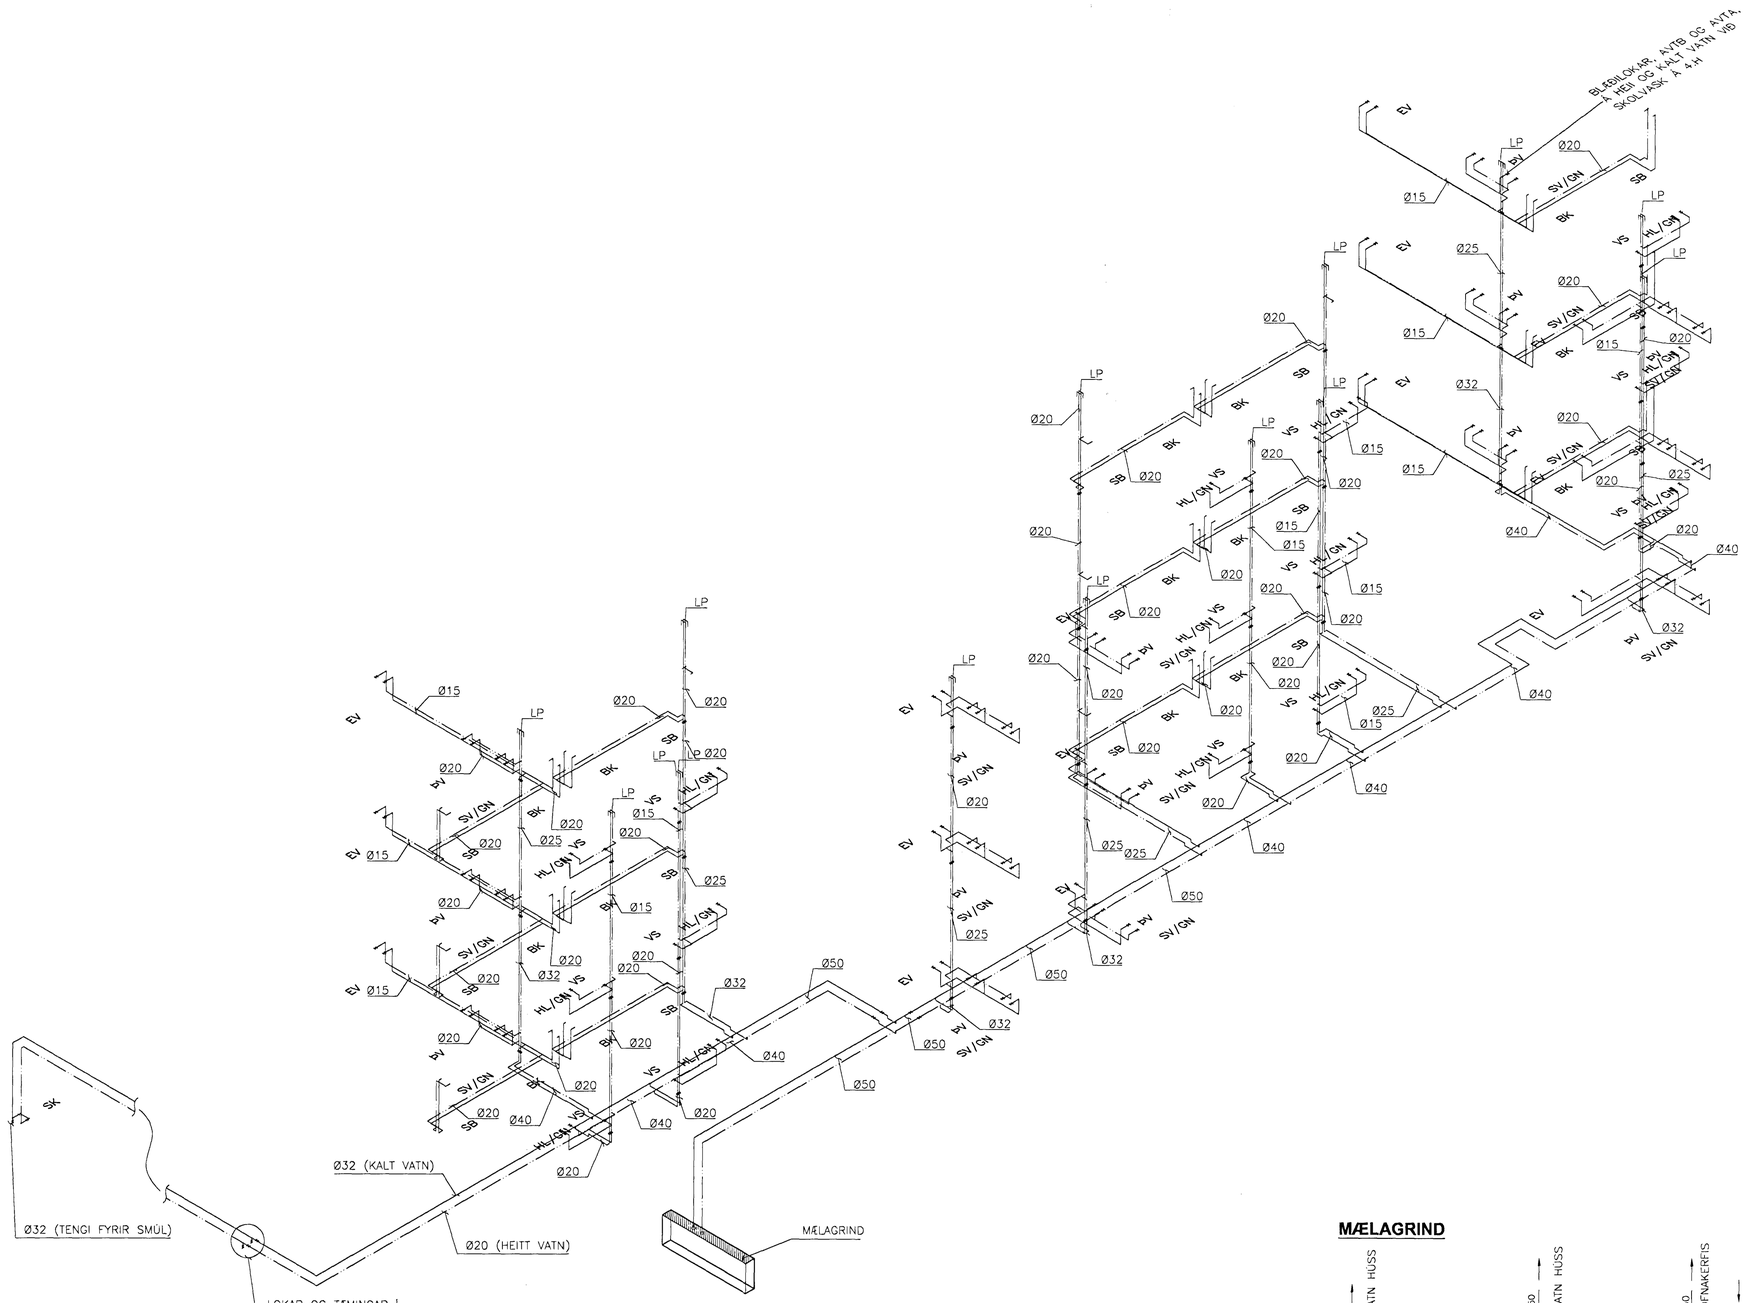

MÆLAGRIND

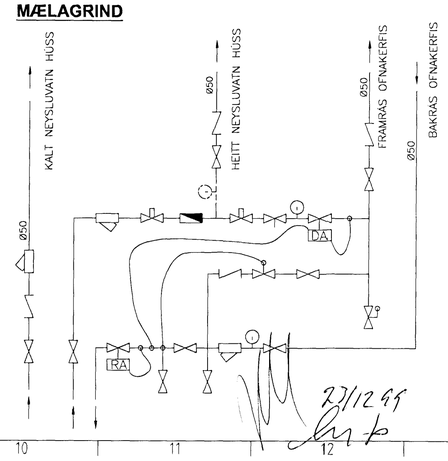

27/12 99

SKÝRINGAR VIÐ LAGNIR:

HITI:

HITALANIR SKULU VERA SVÖRT STÁLRÖR DIN 2440, EN TENGISTYKKI DIN 2950 OG STÁLGÆÐI SAMSVARANDI. OFNALAGNIR Á 1. HÆÐ SKULU EINANGRAST MÉÐ 2cm ÞYKKUM GLERULLARHÓLKUM SEM VEFJA SKAL AÐ UTAN MÉÐ PLASTBORÐA Í LITUM SAMKVÆMT EN-ÍST 64. ALMNENT GILDIR AÐ OFNALAGNIR Á HÆÐUM, ÍBÚÐUM, ERU UTAN Á LIGGJANDI, EN ÞAR SEM ÞÆR ERU Í VEGGUM SKAL SETJA ÁÐRAG Á LAGNIR. Á OFNA KOMI HITASTÝRÐIR LOKAR OG STILLITÉ AF VIÐURKENNDRI GERÐ. ÓNEFNDAR HITAPÍPUR ERU Ø10. LAGNIR SKULU FESTAR UPP MÉÐ VIÐURKENNDUM FESTINGUM Á 2 metra MILLI BILI. OFNLOKAR SKULU VERA Á FRAMRÁS VATNS.

NEYSLUVATN:

NEYSLUVATNSLANIR SKULU VERA GALVANISERUÐ STÁLRÖR DIN 2440, EN TENGISTYKKI DIN 2950 OG STÁLGÆÐI SAMSVARANDI. KALDAVATNSLAGNIR SKULU VAFÐAR FYRST MÉÐ SÍSALPAPPA, EN AÐ ÖÐRU LEYTI SKAL EINANGRA NEYSLUVATNSLAGNIR MÉÐ 2cm ÞYKKUM GLERULLARHÓLKUM SEM VEFJA SKAL AÐ UTAN MÉÐ PLASTBORÐA Í LITUM SAMKVÆMT EN-ÍST 64. LÓKAR Á VATNSLAGNIR SKULU VERA AF VIÐURKENNDRI GERÐ. ÓNEFNDAR VATNSPÍPUR ERU Ø15. LAGNIR SKULU FESTAR UPP MÉÐ VIÐURKENNDUM FESTINGUM Á 2 metra MILLI BILI. LAGNIR SEM ERU Í EINANGRUN EÐA INNVEGGJUM MÁ EINANGRA MÉÐ ÁÐRAGI, T.D. MISSILFLEX. EFST Á VATNSSTAMMA EÐA VIÐ SÍÐASTA ÞRIFATÆKI SKAL KOMA FYRIR LOFTPÚÐA AF VIÐURKENNDRI GERÐ, TIL DÆMIS RÖR AÐ ÞVERMÁL Ø32, LENGD 30cm.

FRÁRENNSLI:

FRÁRENNSLISLAGNIR ERU ALMENNT ÚR PP-EFNI, NEMA FALLPÍPUR SKULU VERA ÚR POTTI. EINANGRA SKAL PÍPUR MÉÐ 5cm STEINULL FYRIR HLJÓÐI OG 2,5cm MÚR TIL ELDVARNAR EF EKKI ER NOTAÐUR POTTUR Í FALLPÍPUM. STEYPA SKAL ÞÉTT AÐ LÖGNUM Í HÆÐARSKILUM. FESTINGAR LAGNA SKULU VERA SAMKVÆMT EN-ÍST-68, ÞAÐ ER BIL MILLI ÞEIRRA SKAL VERA 10 SINNUM ÞVERMÁL PÍPU. LOFTTÚÐUR NÁI 30cm UPP FYRIR ÞAK. VATNSLÁSAR ÞRIFATÆKJA SKULU VERA SAMKVÆMT EN-ÍST-68, LÁMARK 5cm. ÓNEFND PÍPUMÁL ERU Ø50. NEÐST Á FALLPÍPUM SKULU VERA HREINSILÓK.

LOFTRÆSING:

LOFTRÁSIR ERU ÚR GALVANISERUÐU BLIKKI OG EINANGRAÐAR MÉÐ 25mm STEIN/GLERULL, NEMA Í BÍLGEYMSLU. GÆTT SKAL AÐ ÞVÍ AÐ LOFTRÁSIR LIGGI EKKI SAMAN. NOTA SKAL KK-Ø100 LOFTLOKA Í LOFTRÁSASTÚTA. MILLI HÆÐA SKAL STEYPA ÞÉTT AÐ EINANGRUN. BLÁSARI Í RISI SKAL AFKASTA 3.000 m3/klst VIÐ 400 Pa. HRAÐA- OG KLÚKKUSTÝRINGAR SKULU VERA Á BLÁSARA OG STAÐSETTAR Í INNTAKSKLEFA. SPJALDLÓKAR SKULU VERA Á ÖLLUM GREINUM ÚT ÚR STOFNRÖRI (Ø250) OG BRUNALÓKUR Í PLÖTUSKILUM Í ÞAKRÝMI. HREINSILÓK SKULU VERA Á STOFNUM Í ÞAKRÝMI. HLJÓÐEINANGRUN SKAL VERA Á MILLI BLÁSARA OG STOFNRÖRS Í RISI, Ø300, LENGD 900mm. BLÁSARI Í BÍLGEYMSLU SKAL AFKASTA 2500 m3/klst.

Byggingafulltrúi Hafnarfjarðar
Afgreitt þann
28 DES 1999
Sigurbjartur Halldórsson

Breytingar			
Nr.	Dags.	Nafn	
1	–		

HRINGBRAUT 2B – HAFNARFJÖRÐUR

Tæknibjónusta Ragnars G. Gunnarssonar ehf.
Smiðjuvegl 11 – Kópavogur s: 544 5350 fax: 544 5351 kt.:110947-2839

NEYSLUVATN – RÚMMYND

Mkv. – 1:50
Dags. 10.12.1999
Nr. 16