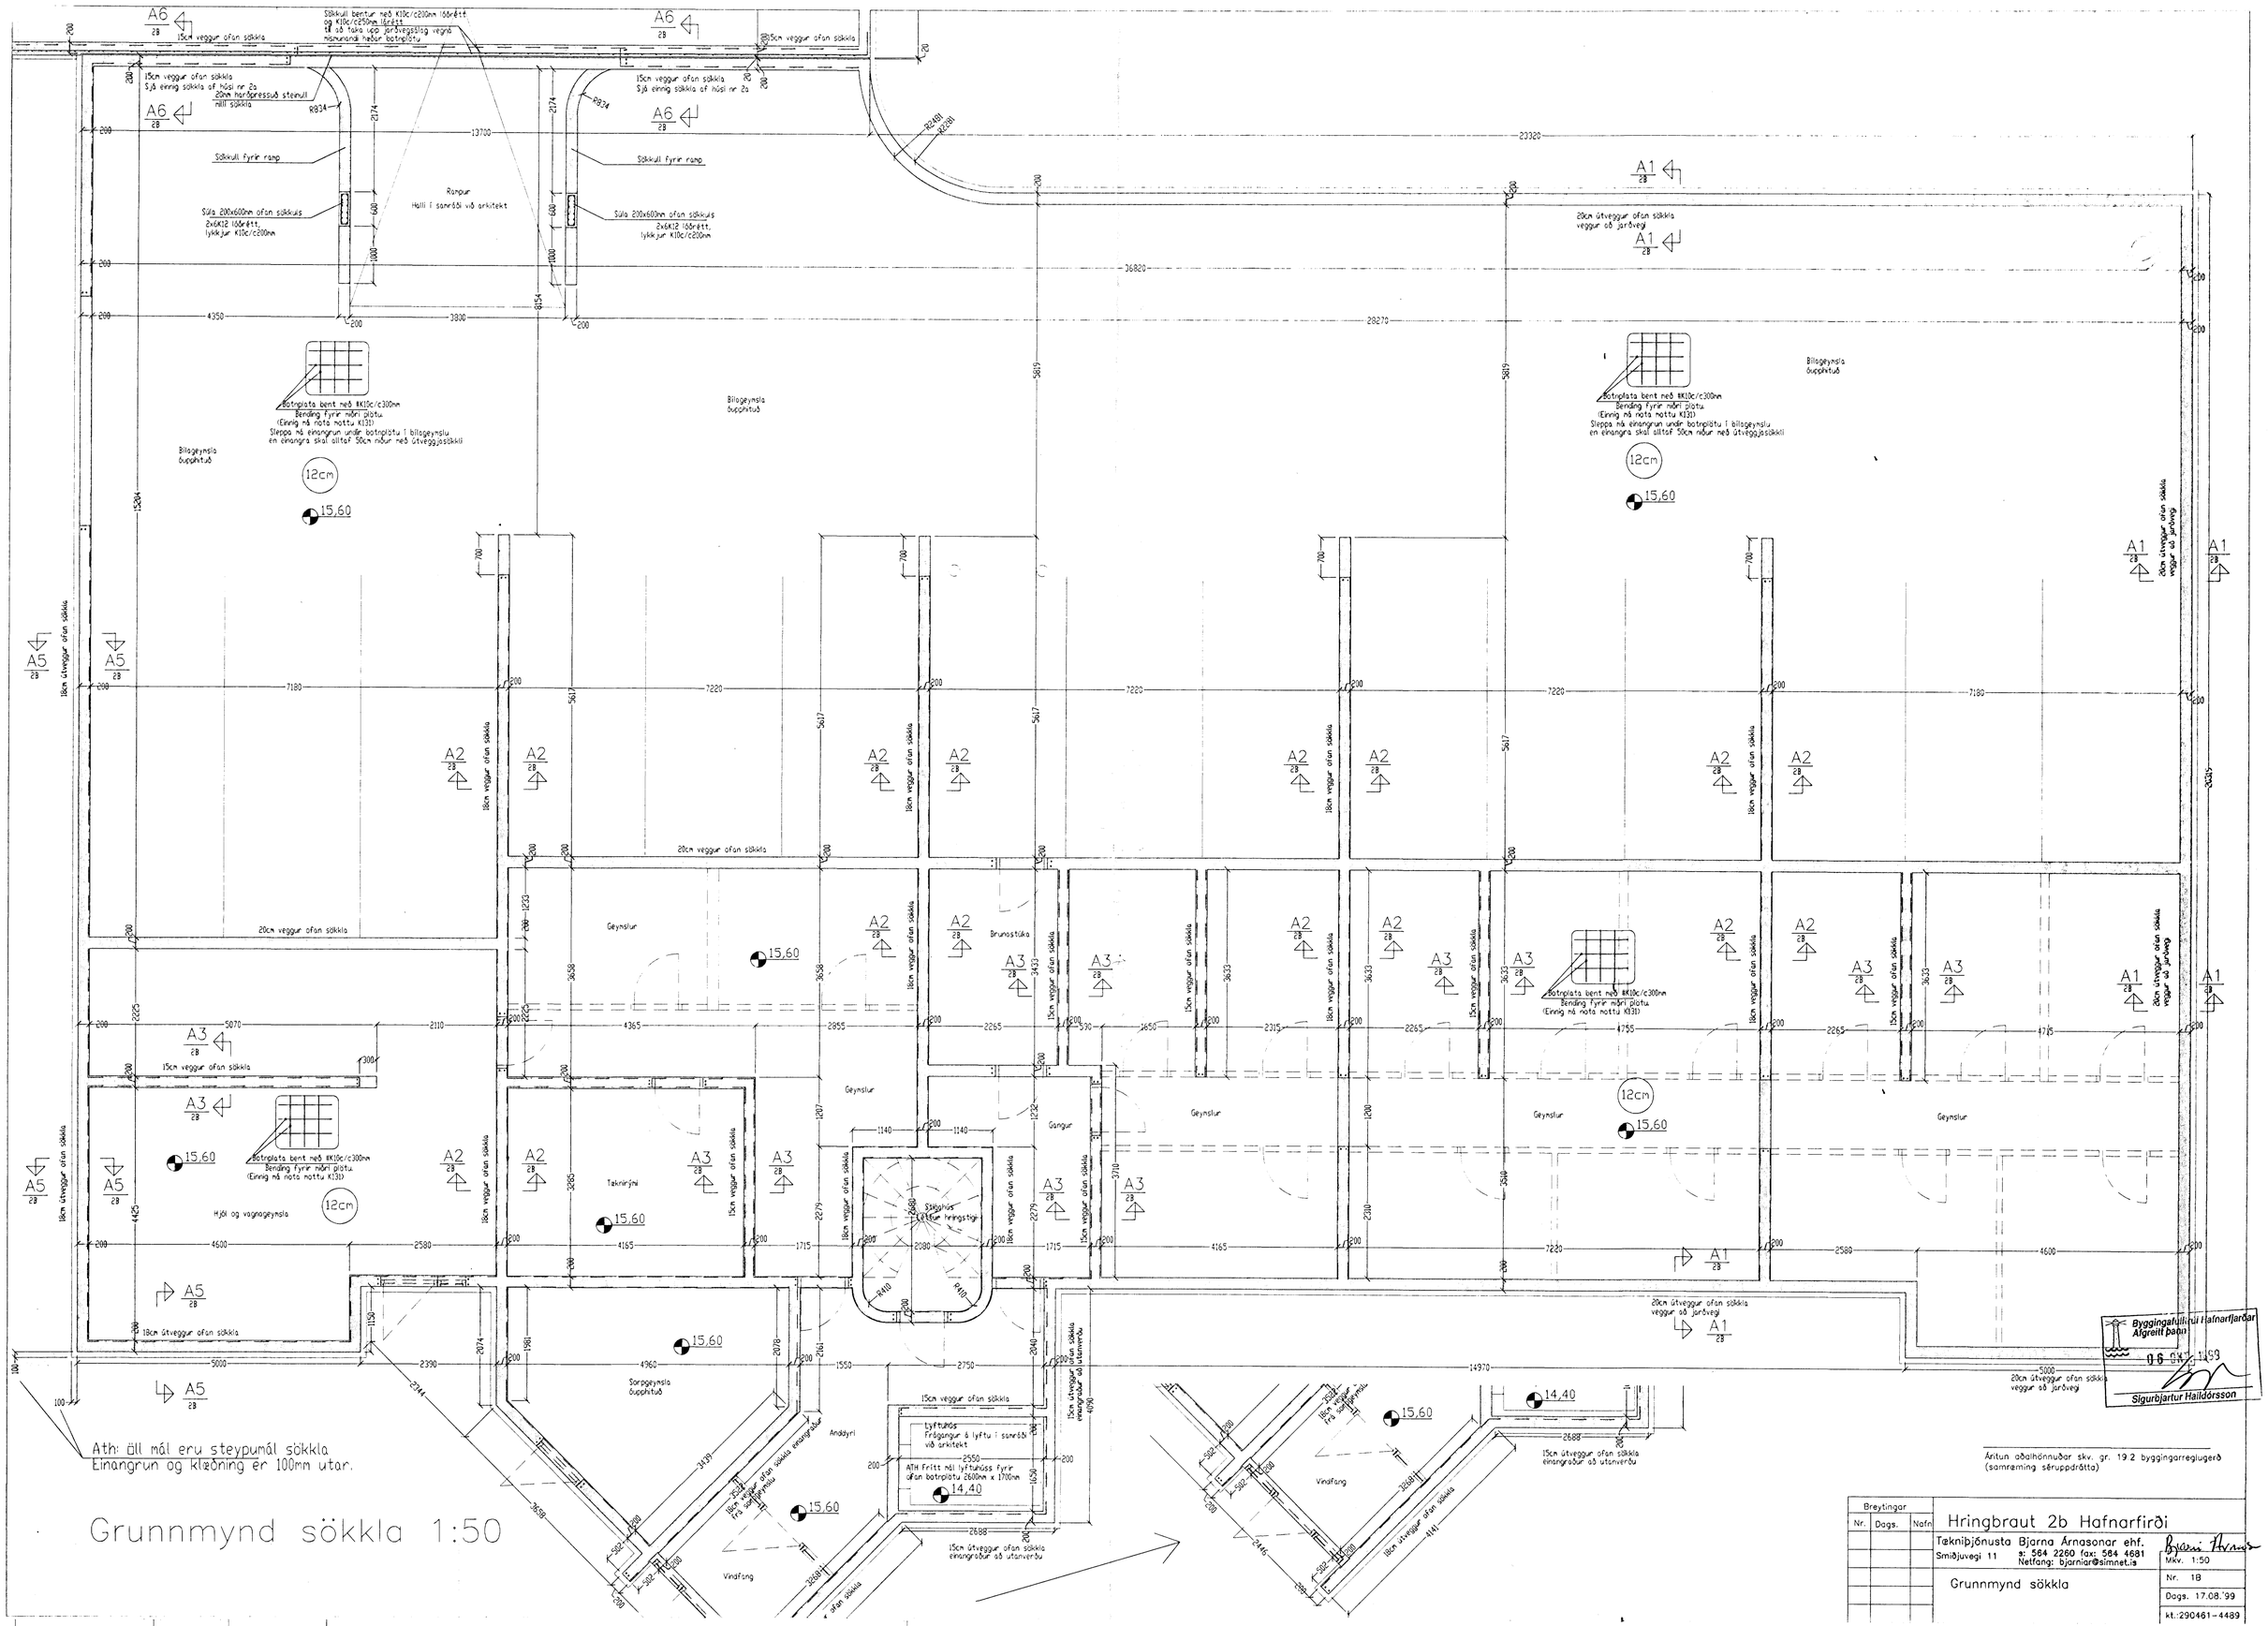

Ath: öll mál eru steypumál sökkla
Einangrun og klæðning er 100mm utar.
Grunnmynd sökkla 1:50
Byggingafulltrúi Hafnarfjarðar
Afgreitt þann
06 OKT 1999
Sigurbjartur Haildórsson
Áritun aðalhönnuðar skv. gr. 19.2 byggingarreglugerð
(samræming séruppdrátta)
Breytingar
Nr.
Dags.
Nafn
Hringbraut 2b Hafnarfirði
Tæknibjónusta Bjarna Árnasonar ehf.
Smiðjuvegi 11
s: 564 2260 fax: 564 4681
Netfang: bjarniar@simnet.is
Mkv. 1:50
Grunnmynd sökkla
Nr. 1B
Dags. 17.08.'99
kt.:290461-4489