


Grunnmynd 1:100

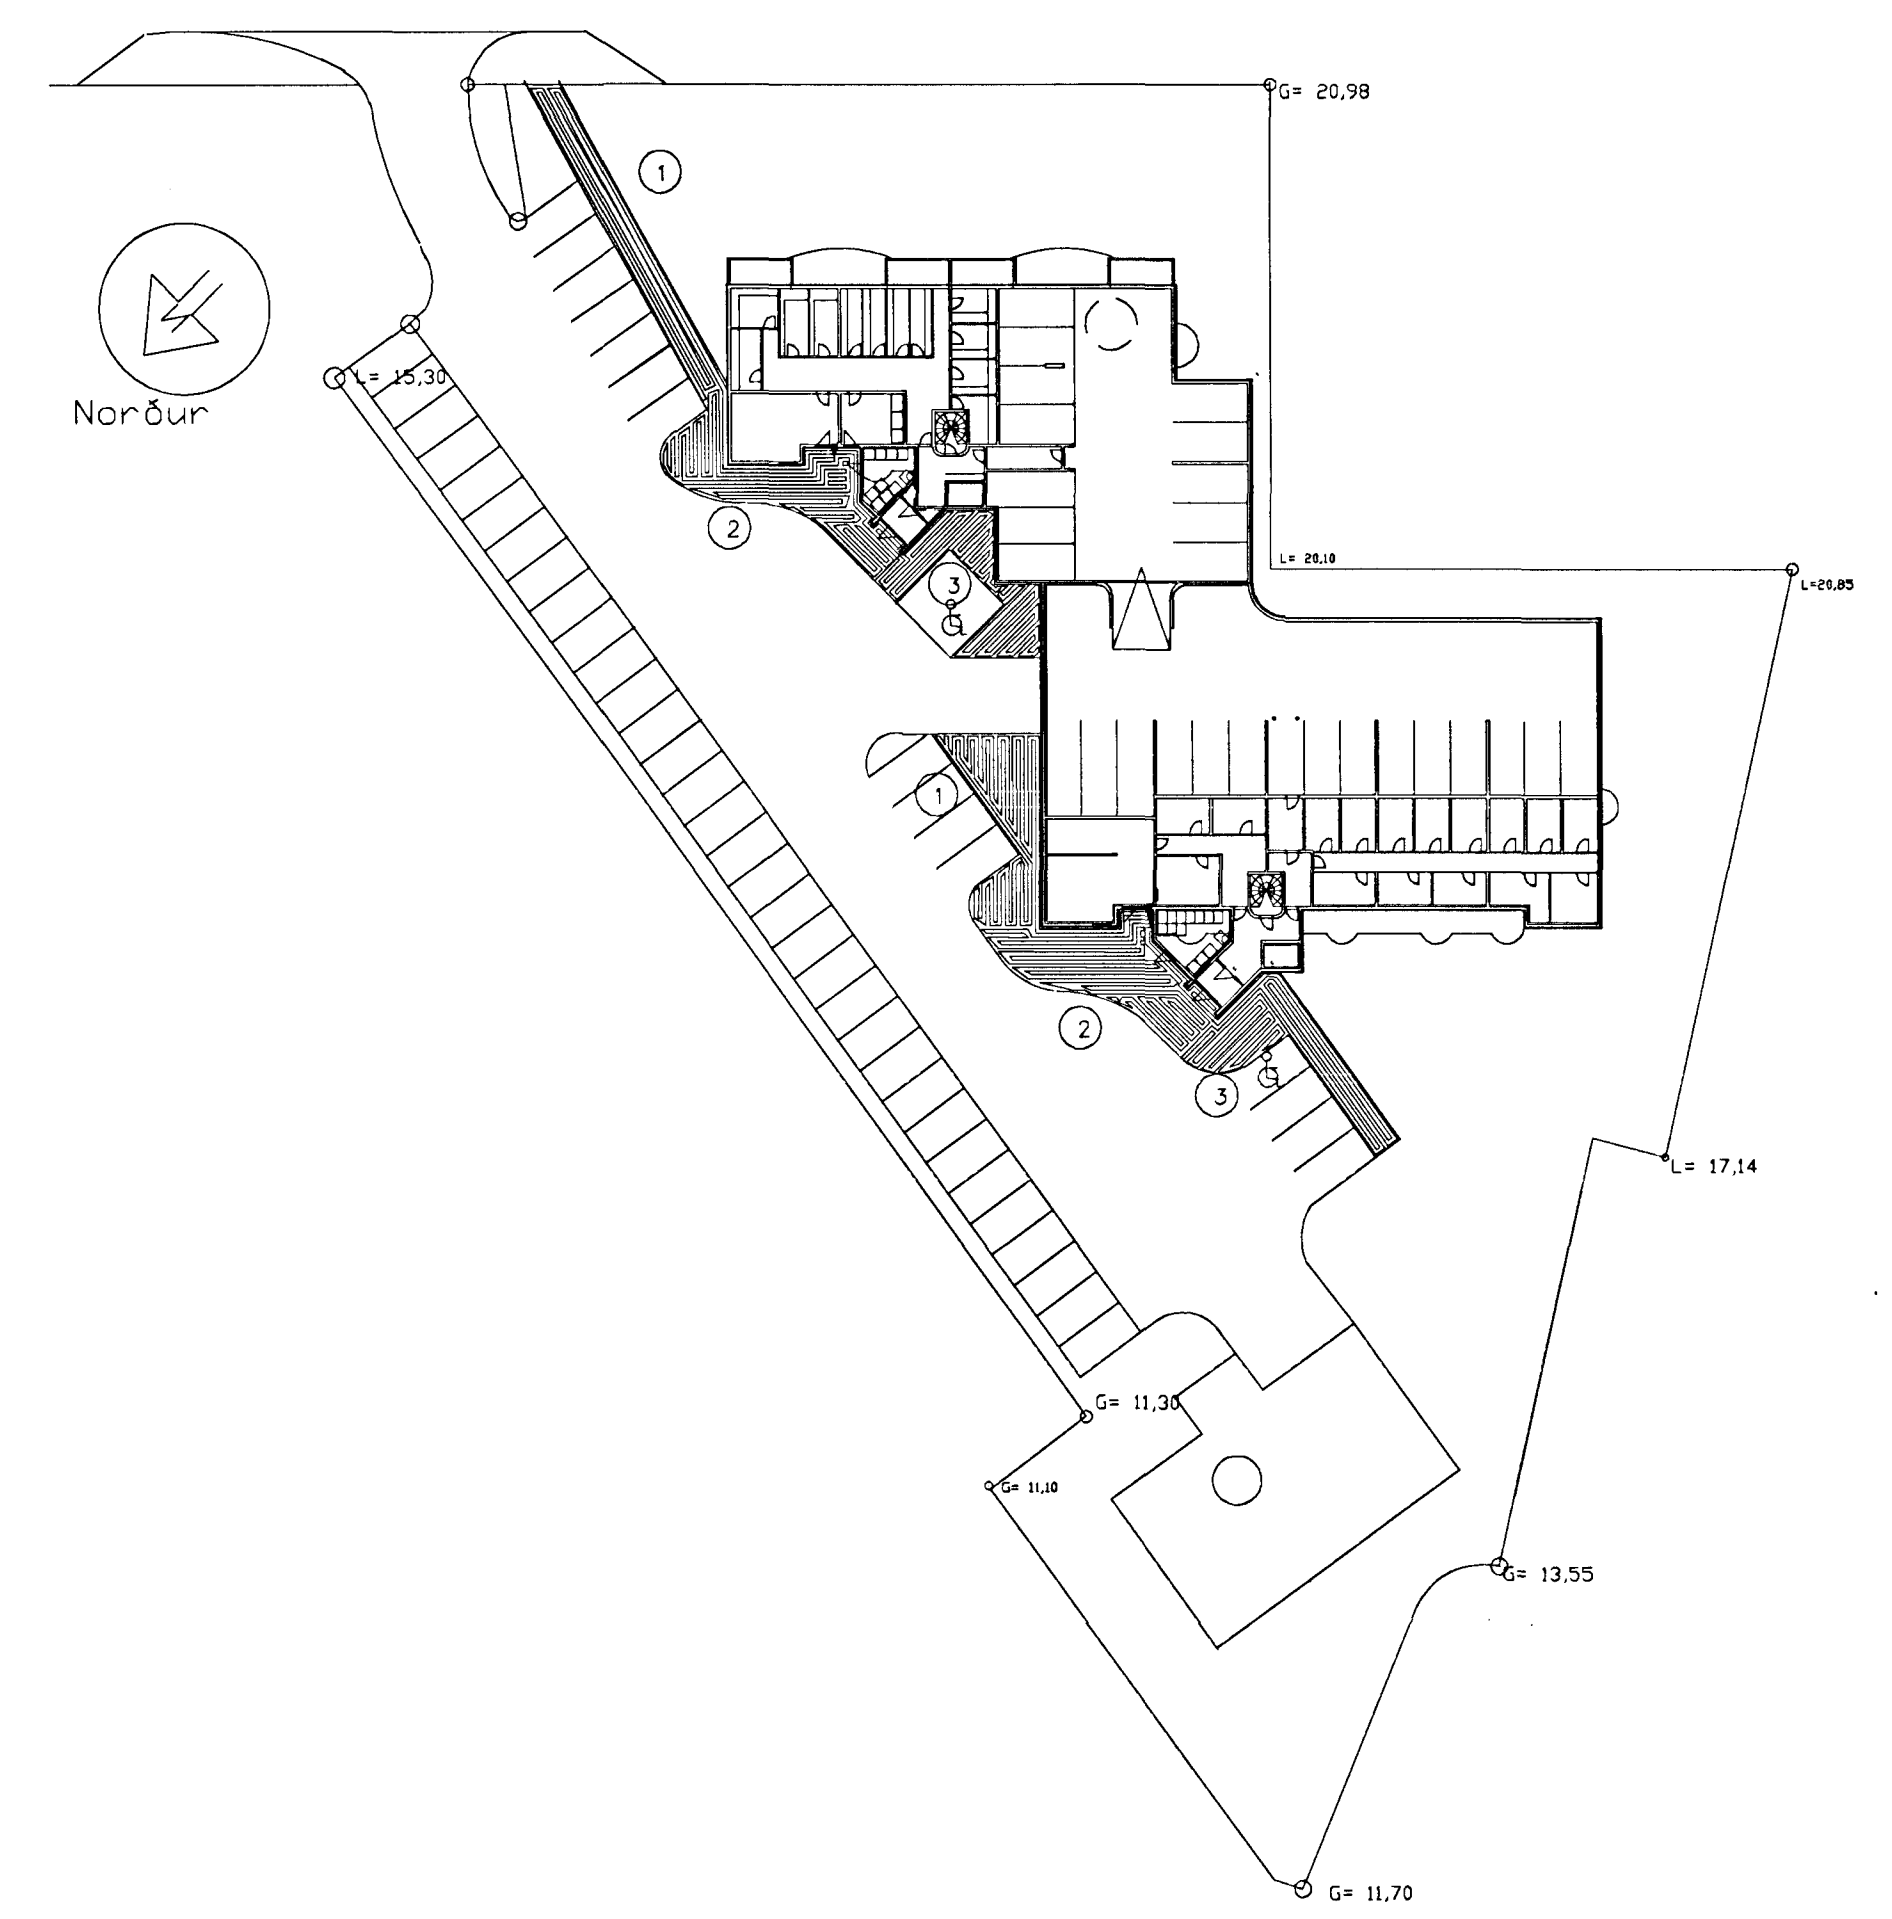

Afstöðumynd 1:500


Skýringar.
 Snjóbræðsla : Rör Ø25 mm x 2,5 mm
 c/c 250 mm undir 50 mm hellum,
 fjarlægð pípu að yfirborði 125 mm
 Pípur í sandi en burðarhefur
 jarðvegur milli pípa sem hindrar skrið
 Afrennslisvatn er notað í snjó-
 bræðsluna viðbótarvatn er ekki þörf .

Stærð snjóbræðslu 170m² ,S1=232m S2=226m og S3=230m

Dreifíkistur eru Ø 50 mm og pípur frá melagrind Ø 32 ,stillití og hita og þrýstimeli á hverja stöngu.
 Á Melagrind skal setja yfirstraumsloka á framhjálaup .

Byggingafrádráttur Hafnarfirðar
 Afgreitt þann
 17 AUG. 2000
AS

Ragnar Gunnarsson

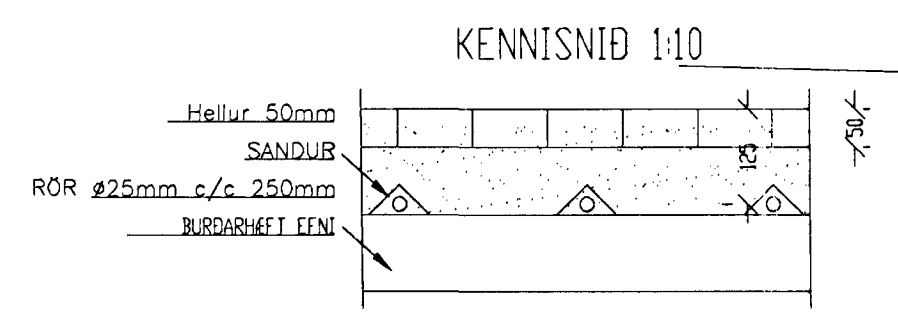

*RM.
 16/8 01
 Lin K*

Breytingar			Hringbraut 2b Hafnarfirði	
Nr.	Dags.	Nafn	Tekniþjónusta Ragnars G Gunnarssonar ehf. Smíðjuvegi 11 s: 544 5350 fax: 544 5351	Mkv. 1:100
			Grunnmynd Snjóbræðslu og afstöðumynd	Nr. 2-5 Dags. 15.8.2000 kt.:110947-2839