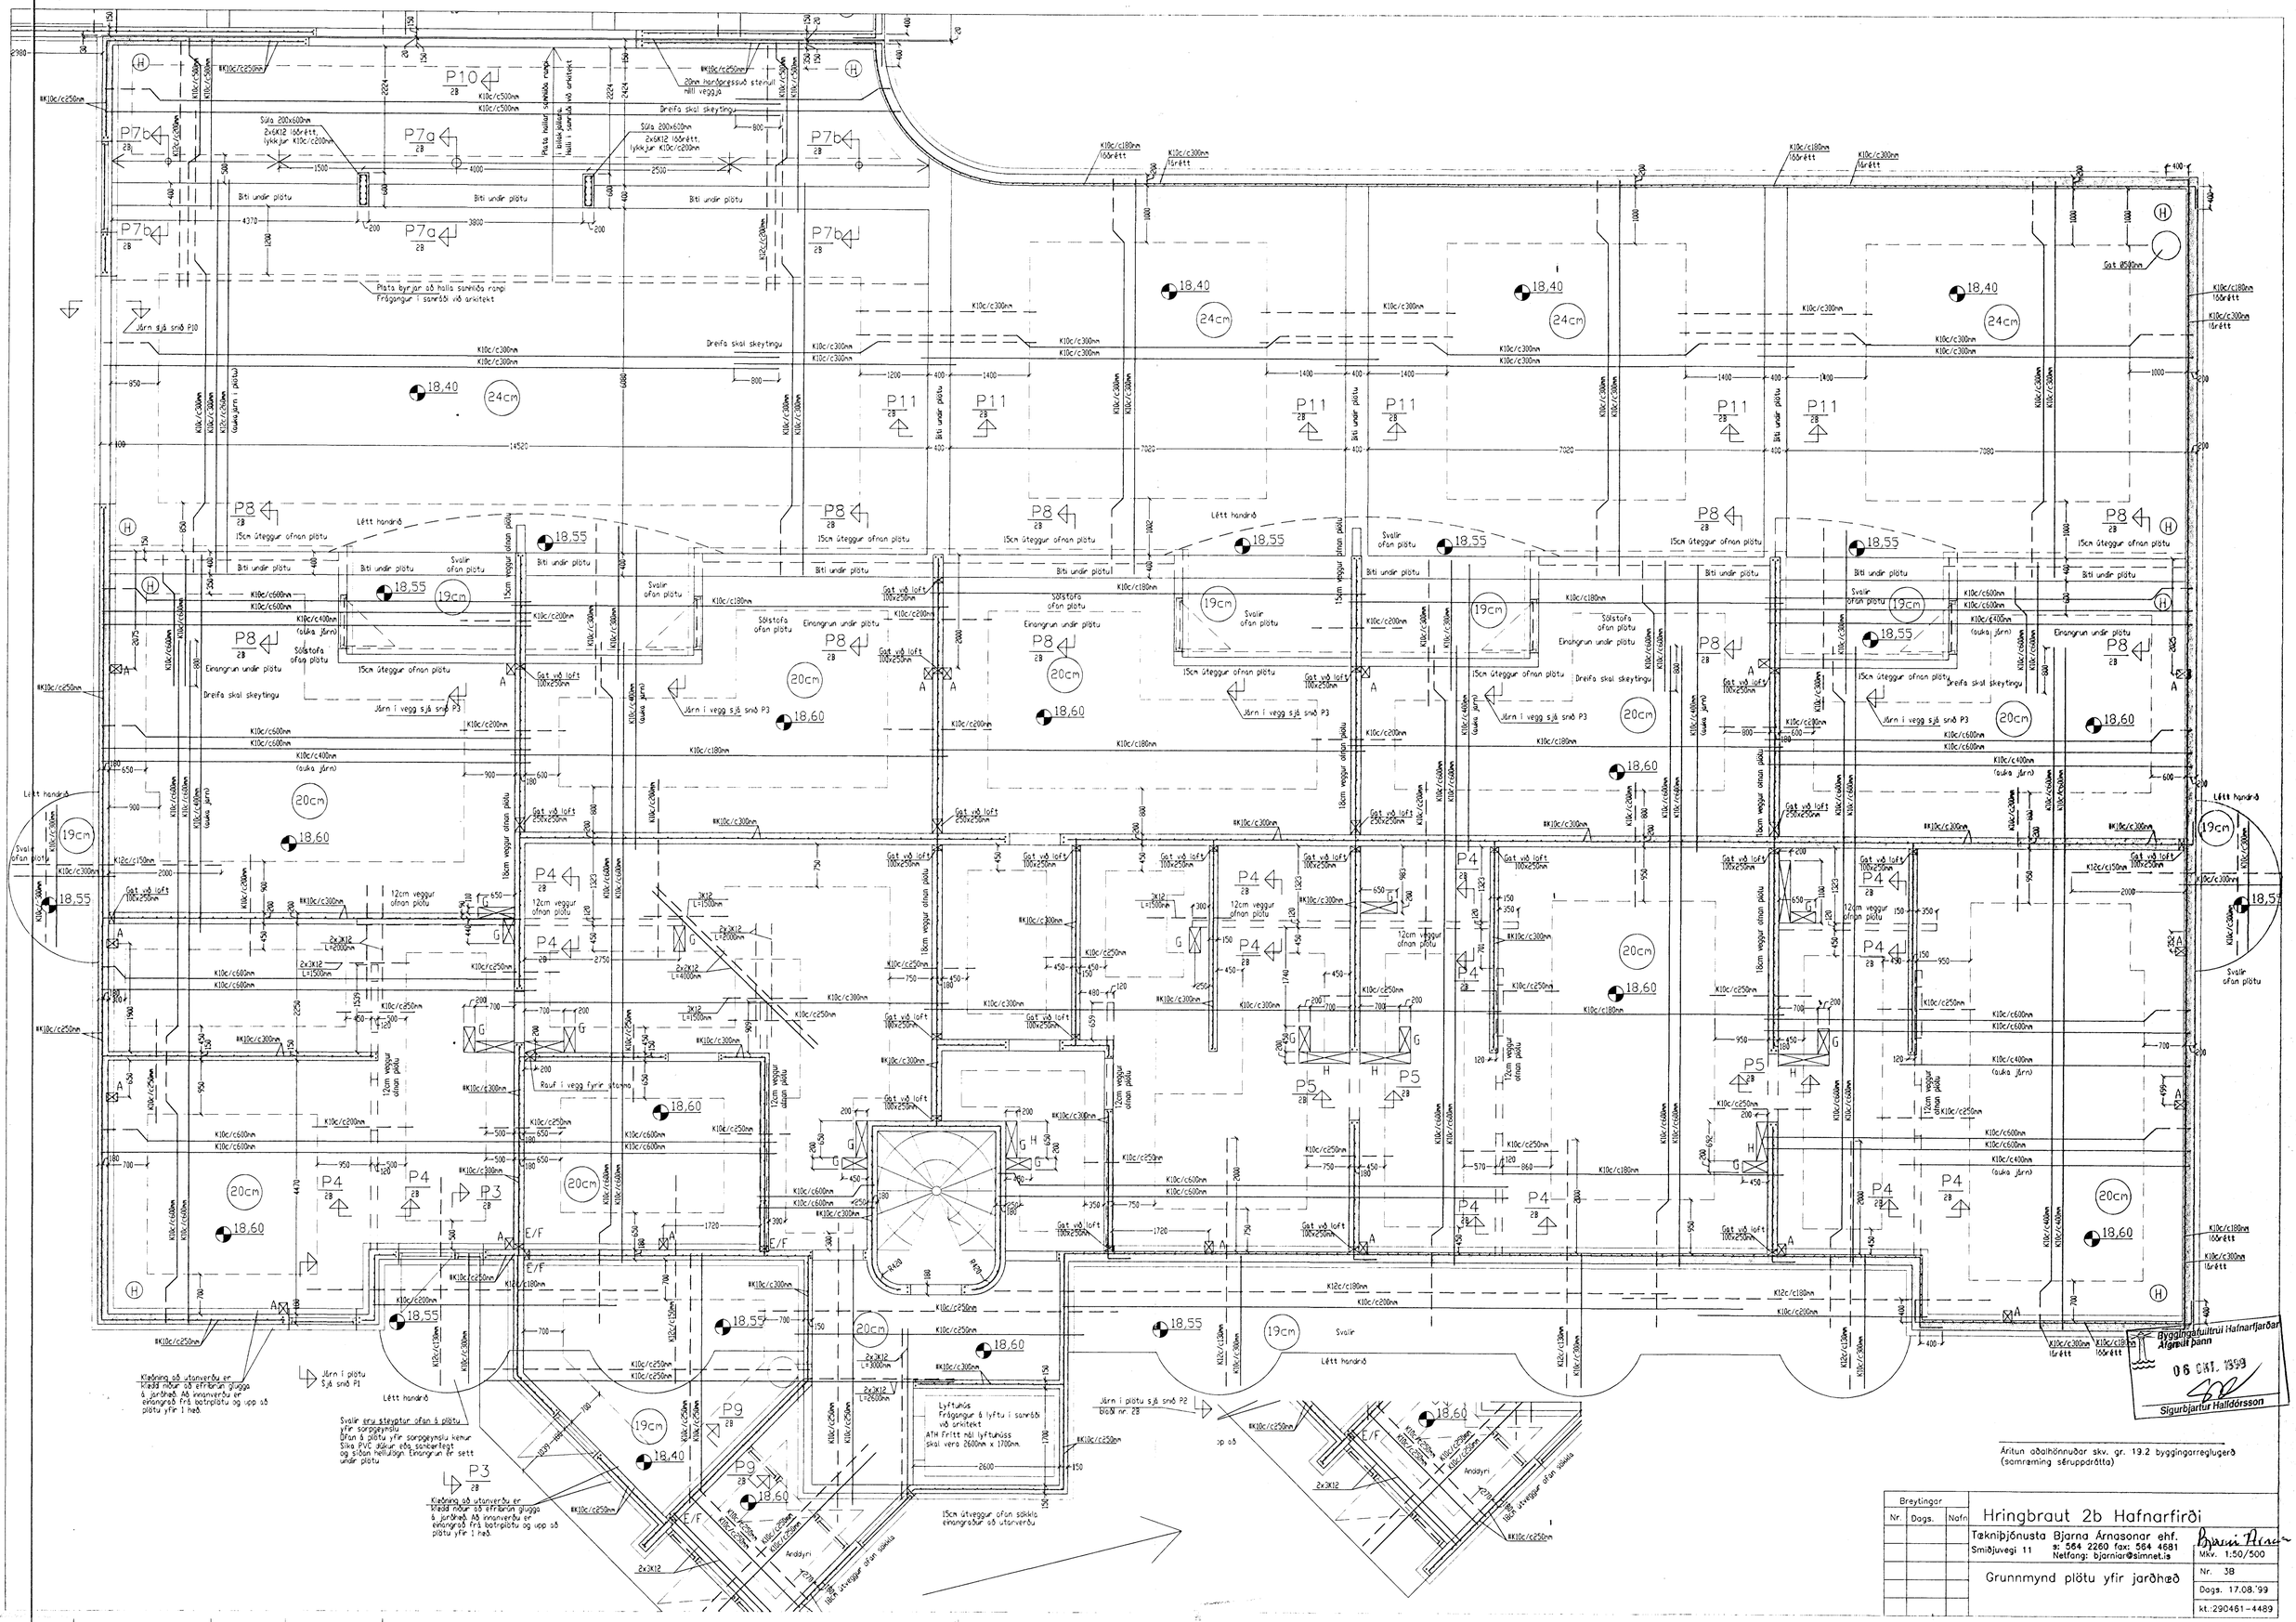

Áritun aðalhönnuðar skv. gr. 19.2 byggingarreglugerð (samræming sérupprdátta)

Breytingar			Hringbraut 2b Hafnarfirði	
Nr.	Dags.	Nafn	Tæknibjónusta Bjarna Árnasonar ehf. Smiðjuvegi 11 s: 564 2260 fax: 564 4681 Netfang: bjarniar@simnet.is	Mkv. 1:50/500
			Grunnmynd plötu yfir jarðhæð	Nr. 38
				Dags. 17.08.'99
				kt.:290461-4489

C:\Bjarni\Teikningar\Hringbraut 2 Hafnarfirði\Hringbraut 2b burþur2.dwg Sun Sep 05 16:14:40 1999