




SNID. A-A. mkv. 1:50.

ATH. Vísad er til teikninga verkfræðings hvað varðar festingar og stærðir burðarvirkis.

Þakstál  
Þakpappi  
25 x 150 mm borðaklæðning  
2 stk Ø 32mm plasttrör með fluguneti pr. sperrubíl  
200 mm STEINULL

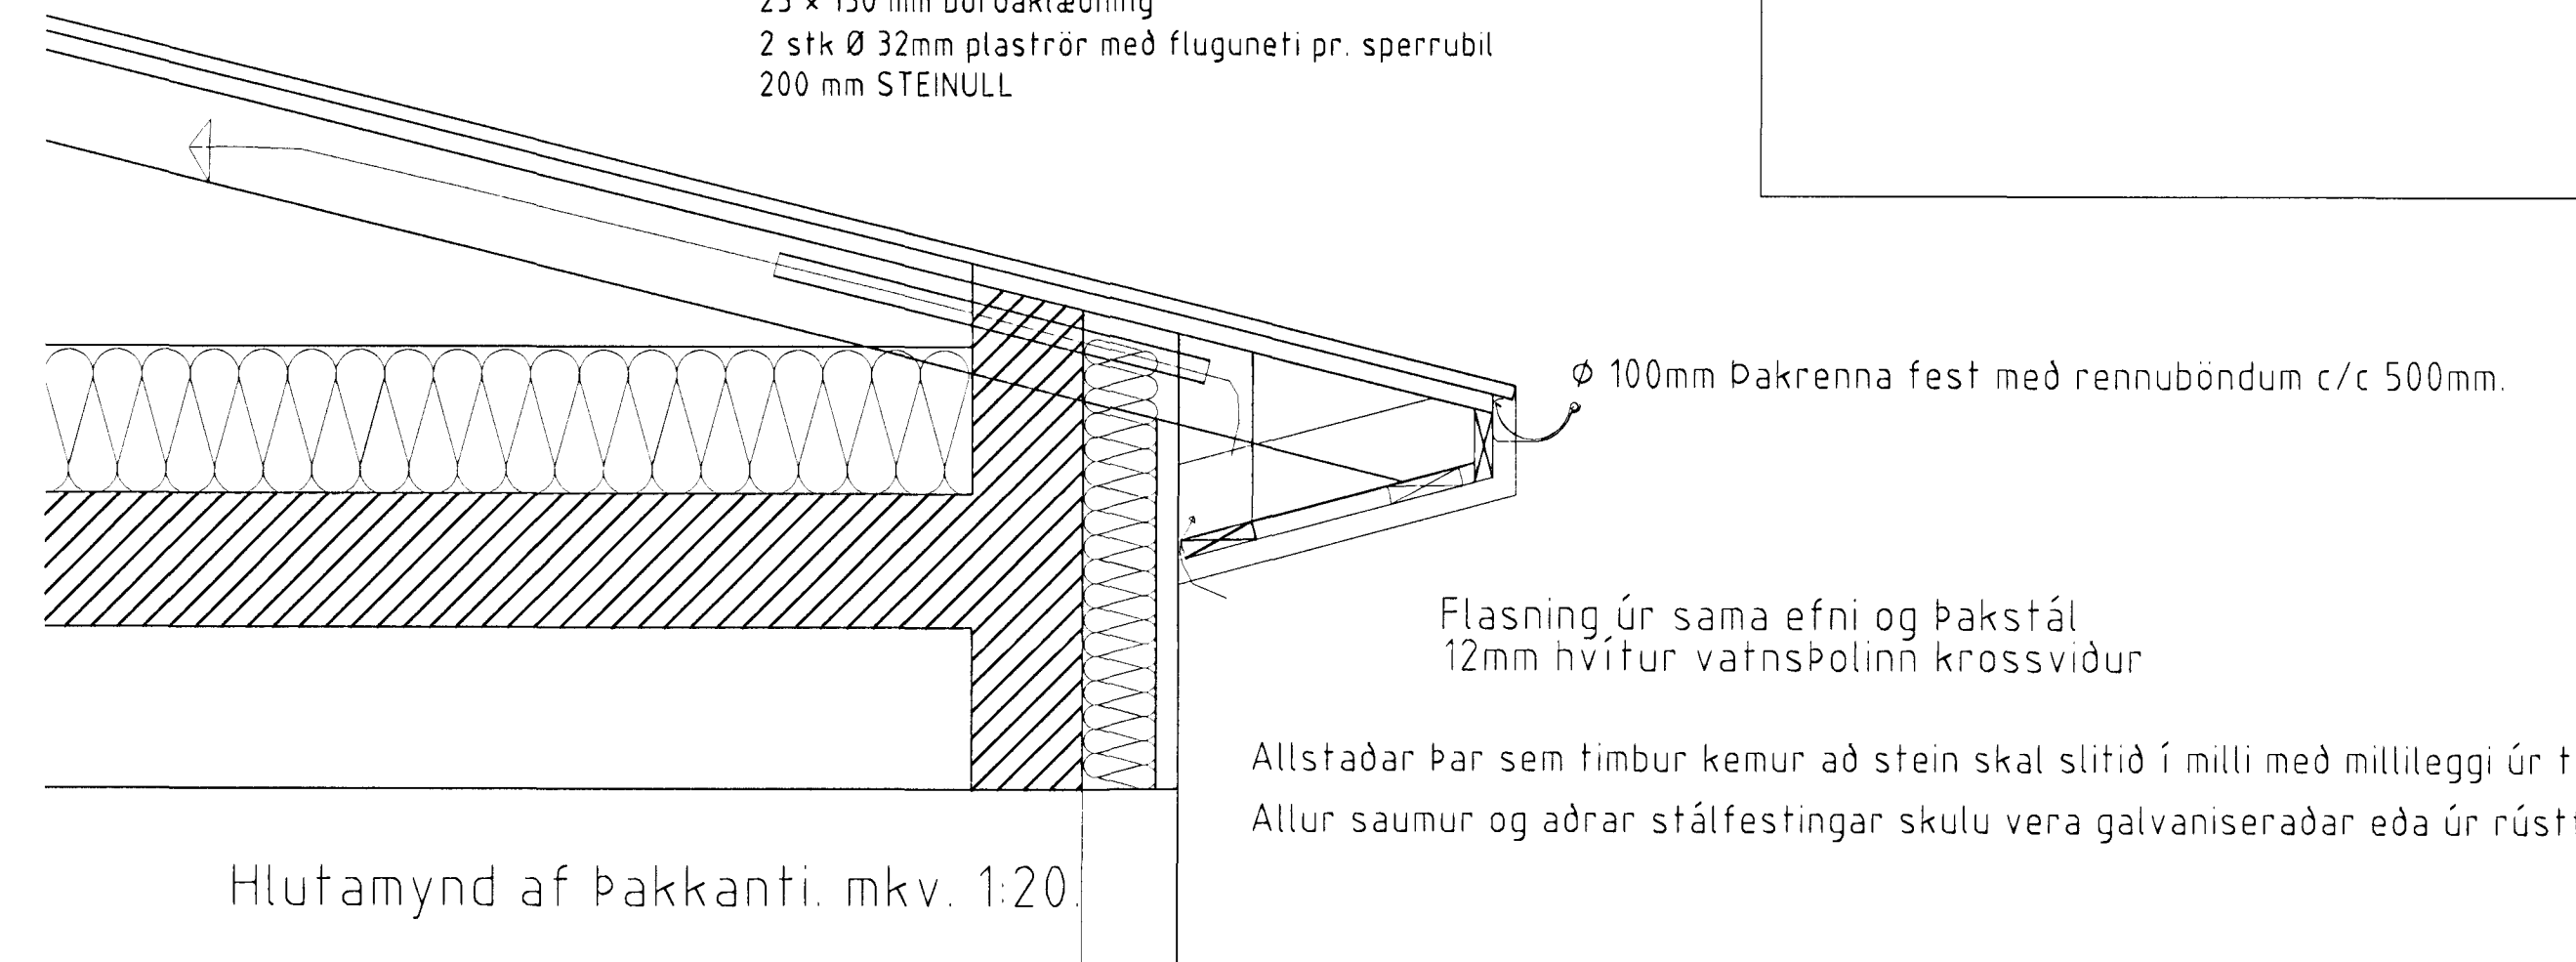

Hlutamynd af Þakkanti. mkv. 1:20

FEÁGANGUR ÚTVEGGJA.

Vatnsbretti og flasnir fornuð úr 2mm ALCAN álplötum.  
Klæðning 2mm ALCAN álplötum.  
T eða L álleidarar festir við vegg með festivinkil, hámarks bil milli leidara er 4.00mm. hámarks bil milli vinkla er 800 mm. Múrboltar Ø 10mm lengd 63mm.  
100 mm steinullareinangrun.  
120 mm steypur útveggur.

Byggingafræðingur Hafnarfirðar  
15 JUNI 2000  
GS

HRINGBRAUT 2b. HAFNARFIRÐI.

Sigurður Þorvæðarson byggingafræðingur bfi.  
Teiknistofan Strandgötu 11 220 Hafnarfirði.  
STH teiknistofan ehf. kt. 510298-2769. Kf. aðalhönnuðar: 141250-4189.  
Sími: 5651510. Fax: 5651299. Netfang: teiknistofan@islandia.is

Skýringar:	Sérteikning
Teikning:	Vinnuteikning snid A-A.
Mælikvarði:	1:50.
Undirskrift:	<i>Sigurður Þorvæðarson</i>
Blað nr.:	v. 5b af 5
Dagsetning:	10 des 1999
Breytt:	