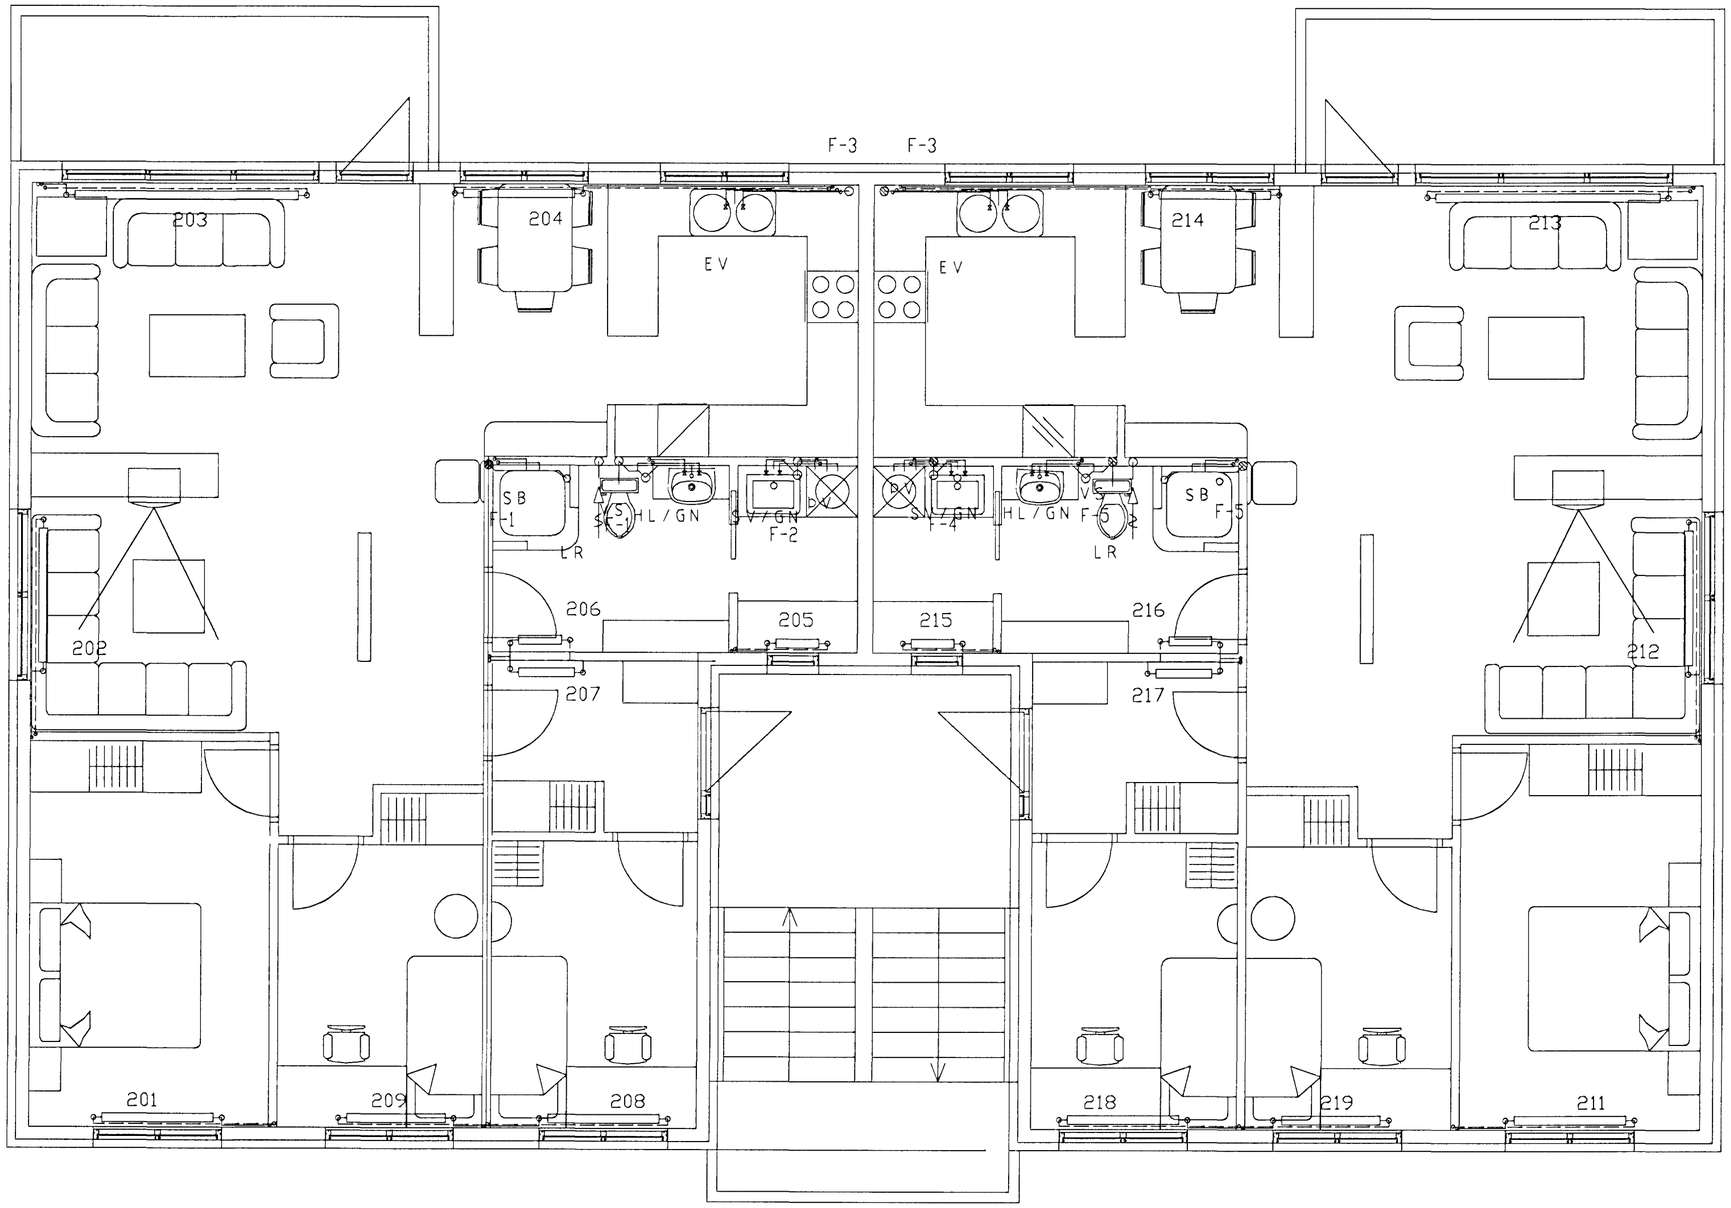

Grunnmynd
1:50

ATHUGASEMD:

TÁKN FYRIR ÚTSOG ÚR RÝMI

Samþykkt þann
09 OKT. 2000
Byggingafulltrúinn í Hafnarfirði
F.h. Sigurbjartur Halldórsson

Breytingar			
Nr.	Dags.	Nafn	
1	-		

HRINGBRAUT 2C - HAFNARFJÖRÐUR

Tæknibjónusta Ragnars G. Gunnarssonar ehf.
Smiðjuvegi 11 - Kópavogur sí: 544 5350 fax: 544 5351 kt.110947-2839

LAGNIR - GRUNNMYND 2. HÆÐ

Mkv. - 1:50
Dags. 20.9.2000
Nr. 11