




Samþykkt þann

19 OKT. 1999

Byggingafulltrúinn í Hafnarfirði
Erlendur Hjálmarsson

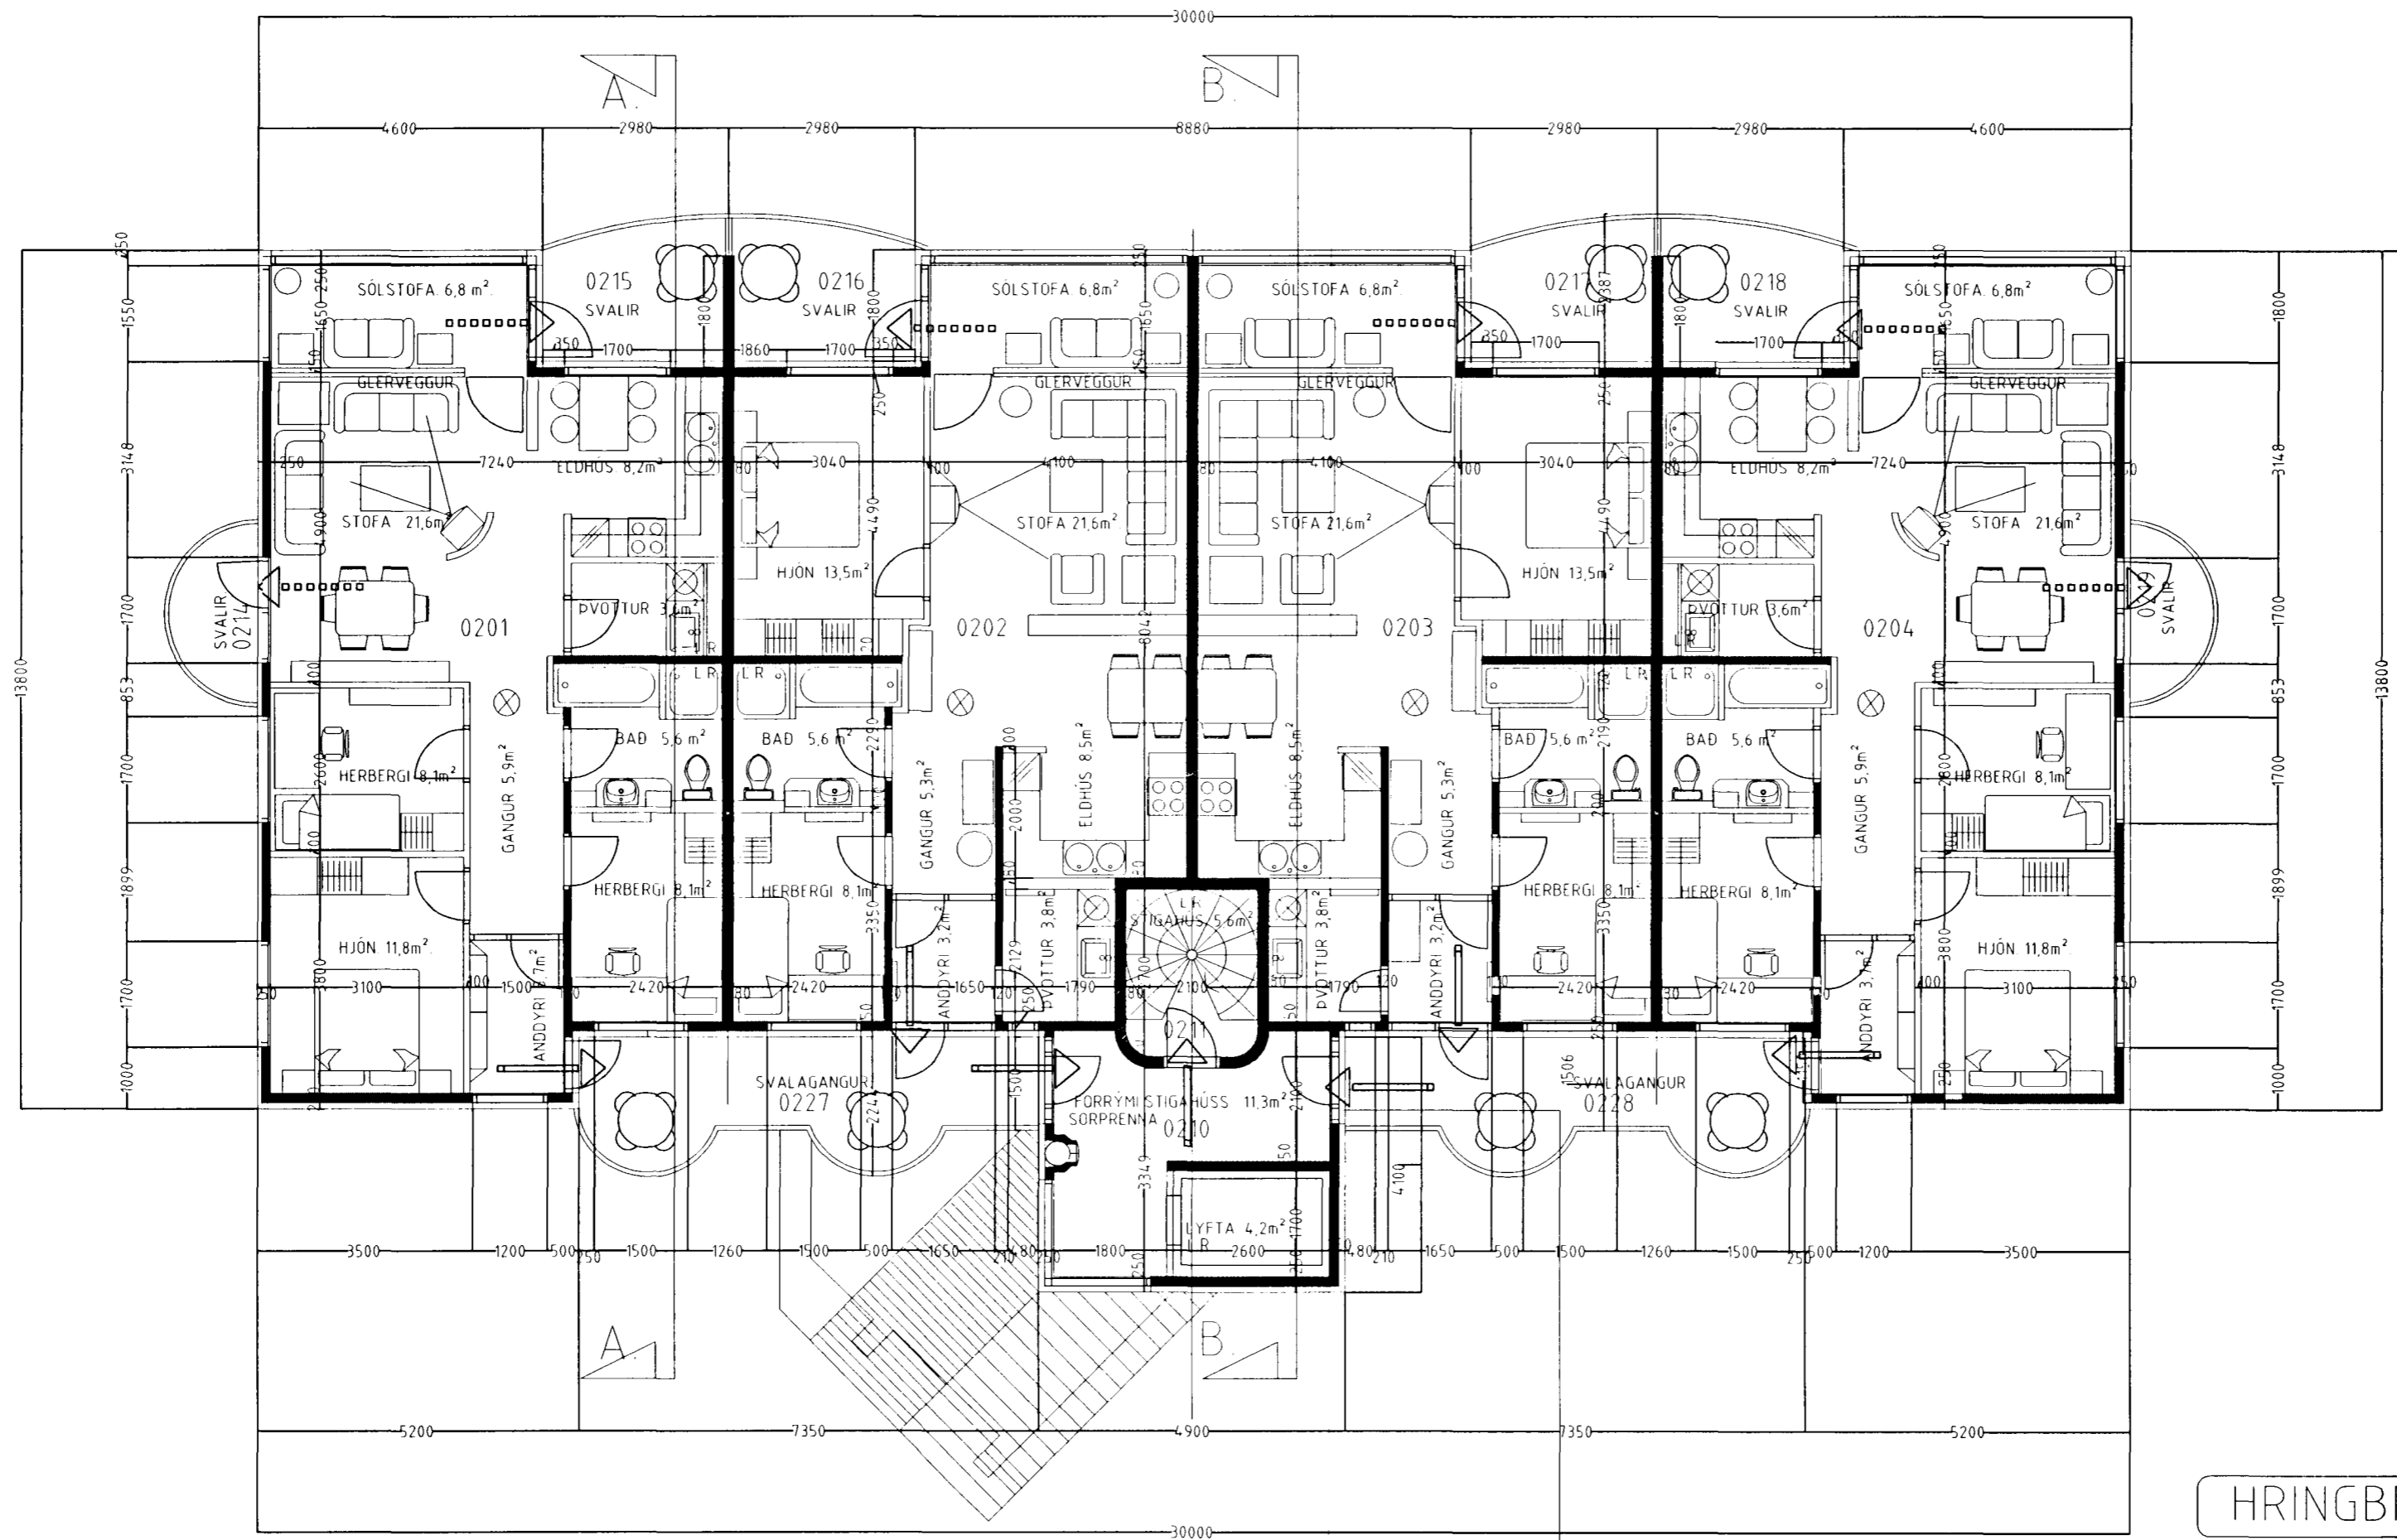

GRUNNMYND 2. HÆÐ m.kv. 1:100.

HRINGBRAUT 2a HAFNARFIRÐI.

Sigurður Þorvarðarson byggingafræðingur b.í.
Teiknistofan Strandgötu 11 220 Hafnarfirði.
STH. teiknistofan ehf. kt. 510298-2769. Kt. aðalhönnuðar: 141250-4189.
Sími: 5651510 Fax: 5651299. Netfang: teiknistofan@islandia.is

Skýringar:	Aðaluppdráttur.
Teikning:	Grunnmynd 2. hæð.
Mælikvarði:	1 : 100.
Undirskrift:	<i>18/10 99 [Signature]</i>
Blað nr:	3 af 12. Dagsetning: 8 apríl 1999.
Breytt:	Fyrirkomulag á baðherb, steyptur veggur milli svala, sorprennu breytt 12-05-99 Sig. Þ. Lýftustokkur breikkaður og dýpkaður 15 sept. 1999. Teikningar yfirfarnar mál leiðrétt og lóðarstærð sannreind. Skráningartíðlu breytt 15 sept. 1999.