




Samþykkt þann

19 OKT. 1999

Byggingafráunir í Hafnarfirði  
Erlendur Hjálmarsson

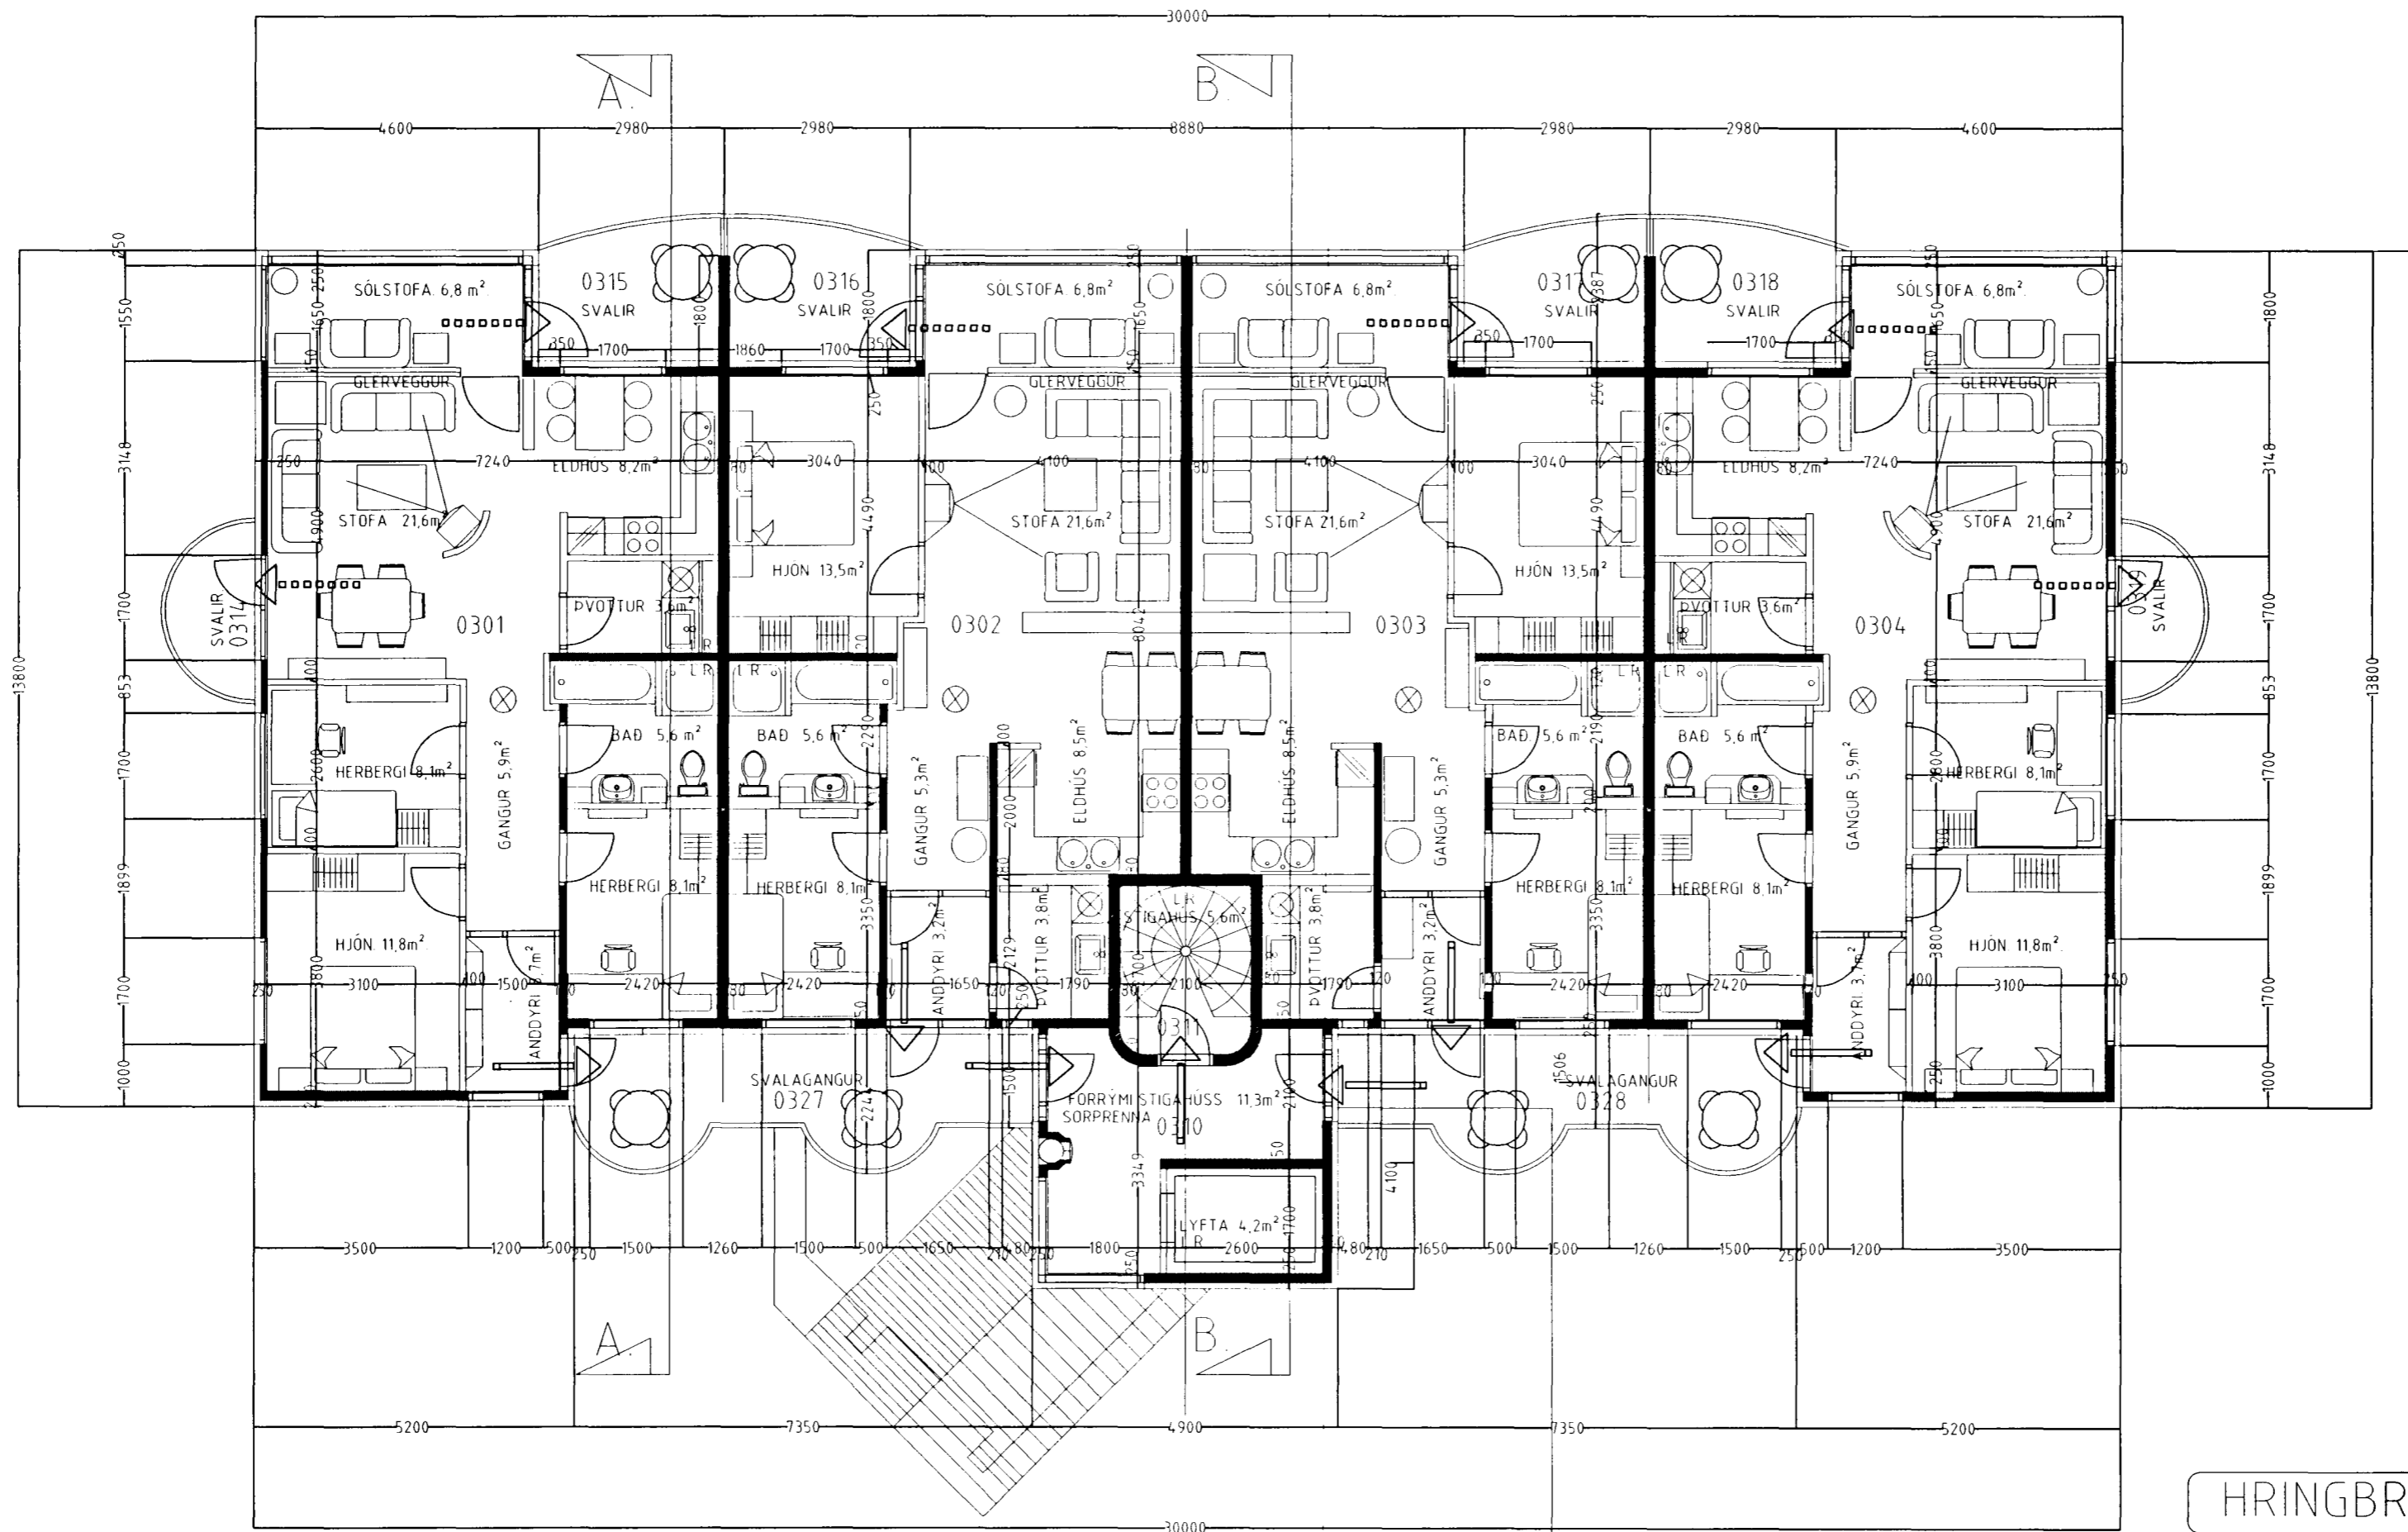

GRUNNMYND 3. HÆÐ. m.k.v. 1:100.

HRINGBRAUT 2a HAFNARFIRÐI.

Sigurður Þorvarðarson byggingafræðingur b.f.í.  
Teiknistofan Strandgötu 11 220 Hafnarfirði.  
STH teiknistofan ehf. kt. 510298-2769. Kt. aðalhönnuðar: 141250-4189.  
Sími: 5651510. Fax: 5651299. Netfang: teiknistofan@islandia.is

Skýringar:	Aðaluppdráttur.
Teikning:	Grunnmynd 3. hæð.
Mælikvæði:	1:100.
Undirskrift:	<i>18/1099 [Signature]</i>
Blað nr:	4 af 12.      Dagsetning: 8 apríl 1999.
Breytt:	Fyrirkomulag á badherb, steyptur veggur milli svala, sorprennu breytt 12-05-99 Sig. Þ. Lyftusokkur breikkaður og dýphaður 15. sept. 1999. Teikningar yfirfarnar mál leiðrétt og lóðarstærð sannrend. Skráningartöflu breytt 15. sept. 1999.