


HRINGBRAUT 2a HAFNARFIRÐI.



Samþykkt þann

19 OKT. 1999

Byggingafulltrúinn í Hafnarfirði
Erlendur Hjálmarsson

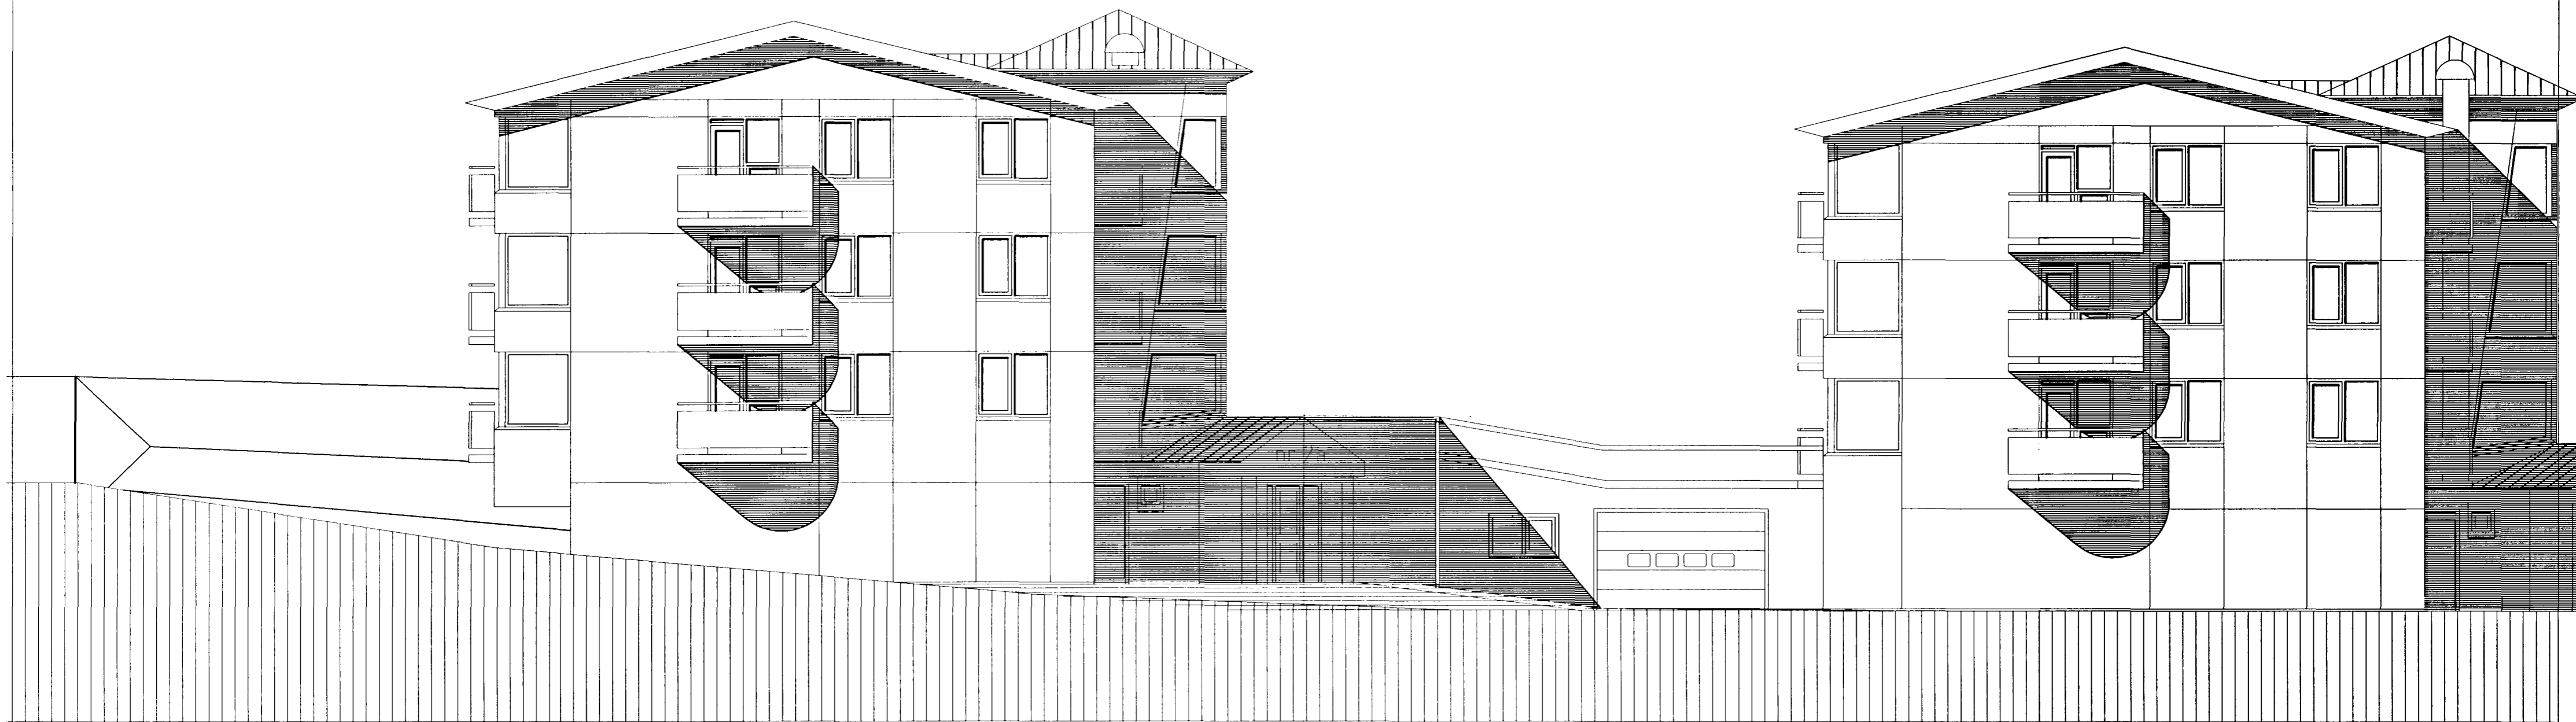

ÚTLIT NORD-AUSTUR. mkv. 1:100.

HRINGBRAUT 2a HAFNARFIRÐI.

Sigurður Þorvarðarson byggingafræðingur bfi.
Teiknistofan Strandgötu 11 220 Hafnarfirði.
STH teiknistofan ehf. kt. 510298-2769. Kt. aðalhönnuðar: 141250-4189
Sími: 5651510 Fax: 5651299. Netfang: teiknistofan@islandia.is

Skýringar:	Aðaluppdráttur.
Teikning:	ÚTLIT NORD-AUSTUR. mkv. 1:100.
Mælikvarði:	1: 100.
Undirskrift:	<i>18/10 99 Erlendur Hjálmarsson</i>
Blað nr:	8 af 12. Dagsetning: 8 apríl 1999
Breytt:	Fyrirkomulag á baðherb, steyptur veggur milli svala, sorprennu breytt 12-05-99 Sig. Þ. Lýftustokkur breikkadur og dýkaður. 15 sept. 1999. Teikningar yfirfarnar mál leiðrétt og lóðarstærð sannreynd. Skráningartöflu breytt 15 sept. 1999.