


HRINGBRAUT 2a HAFNARFIRÐI.


 Samþykkt þann
19 OKT. 1999 
Byggingafulltrúinn í Hafnarfirði
Erlendur Hjálmarsson

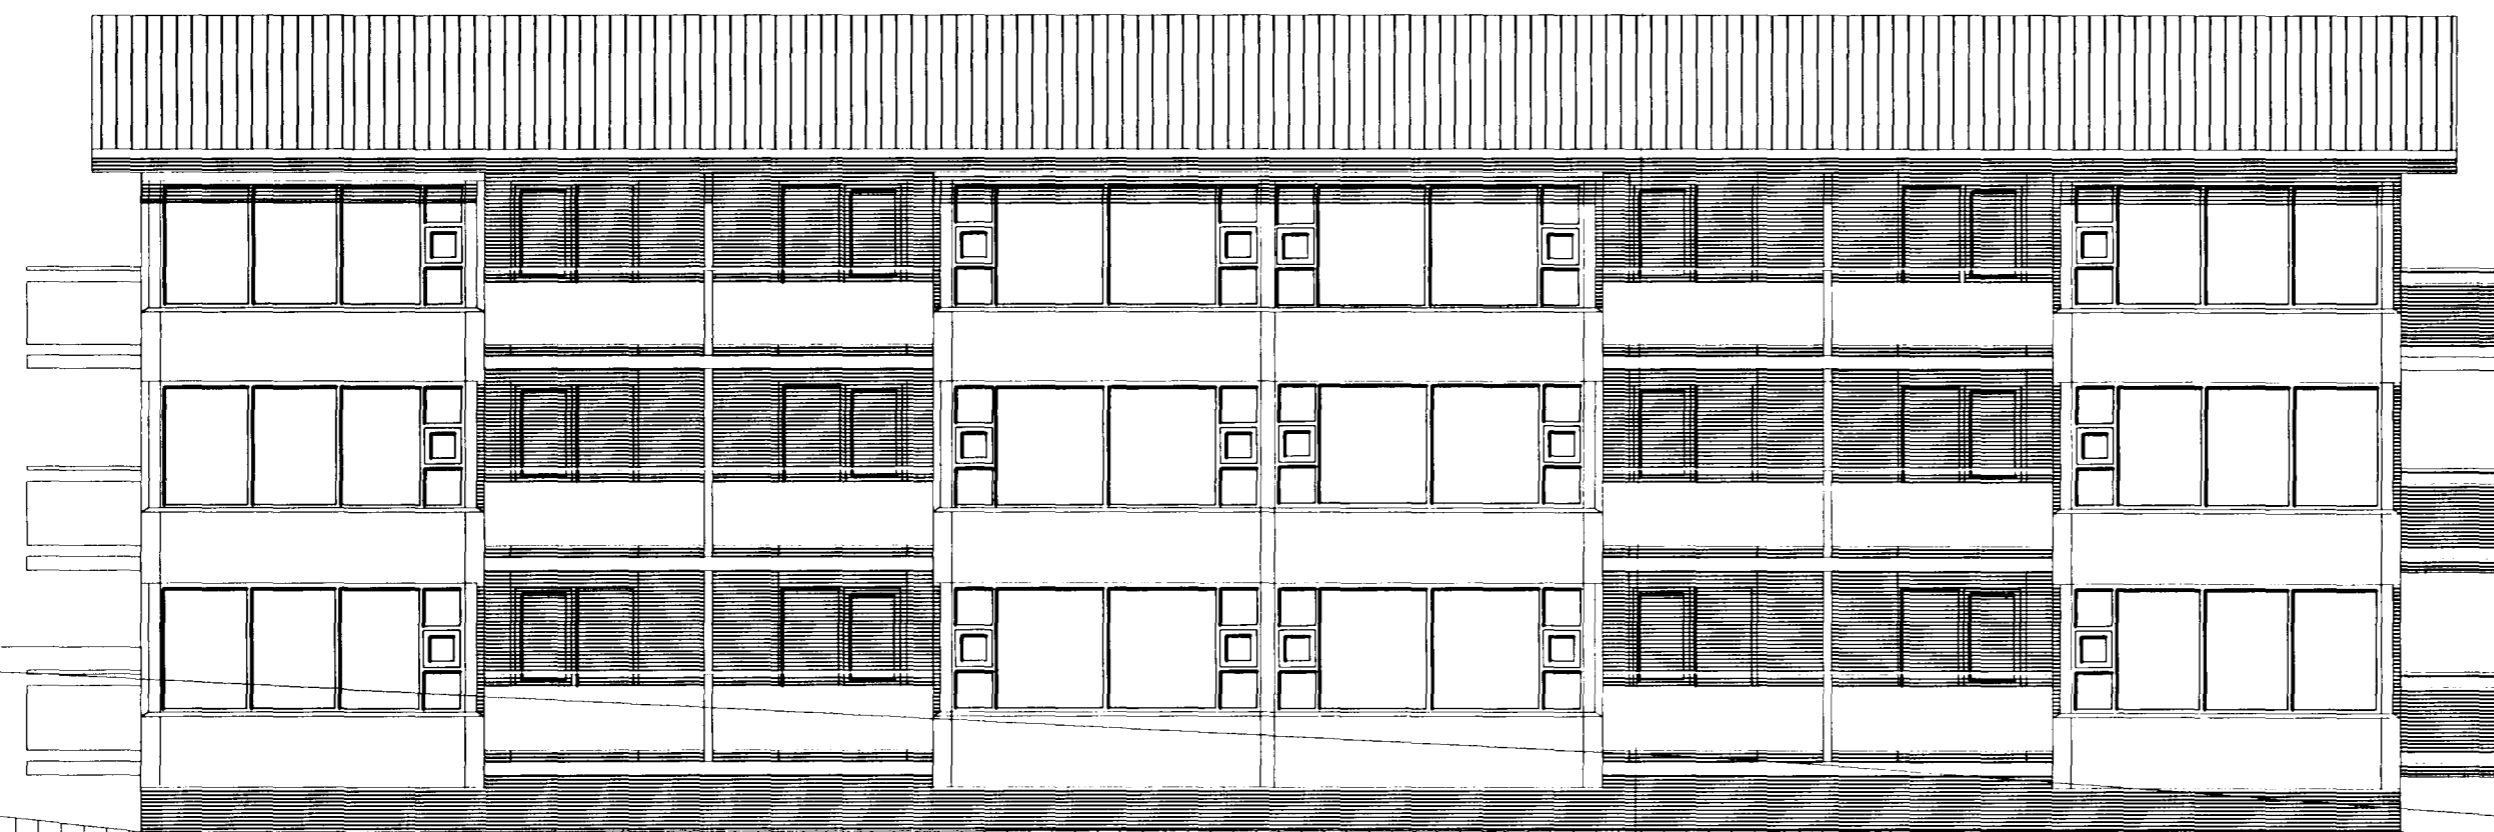

ÚTLIT SUÐ-AUSTUR mkv. 1:100.

HRINGBRAUT 2a HAFNARFIRÐI.

Sigurður Þorvarðarson byggingafræðingur b.f.í.
Teiknistofan Strandgötu 11 220 Hafnarfirði.
STH teiknistofan ehf. kt. 510298-2769. Kt. aðalhönnuðar: 141250-4189.
Sími: 5651510. Fax: 5651299. Netfang: teiknistofan@islandia.is

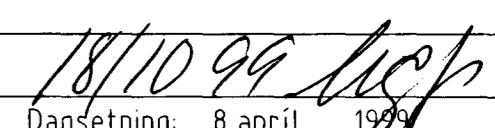Skýringar:	Aðaluppdráttur.
Teikning:	ÚTLIT SUÐ-AUSTUR mkv. 1:100.
Mælikvarði:	1 : 100.
Undirskrift:	
Blað nr:	9 af 12. Dagsetning: 8 apríl 1999
Breytt:	Fyrirkomulag á baðherb, steyptur veggur milli svala, sorprennu breytt 12-05-99 Sig. Þ. Lyftustokkur breikkaður og dýpaður 15 sept. 1999. Teikningar yfirfarnar mál leiðrétt og tóðarstærð sannreynd. Skráningartöflu breytt 15 sept. 1999.