


HRINGBRAUT 2a HAFNARFIRÐI.



Samþykkt þann

19 OKT. 1999

Byggingafulltrúinn í Hafnarfirði  
Erlendur Hjálmarsson

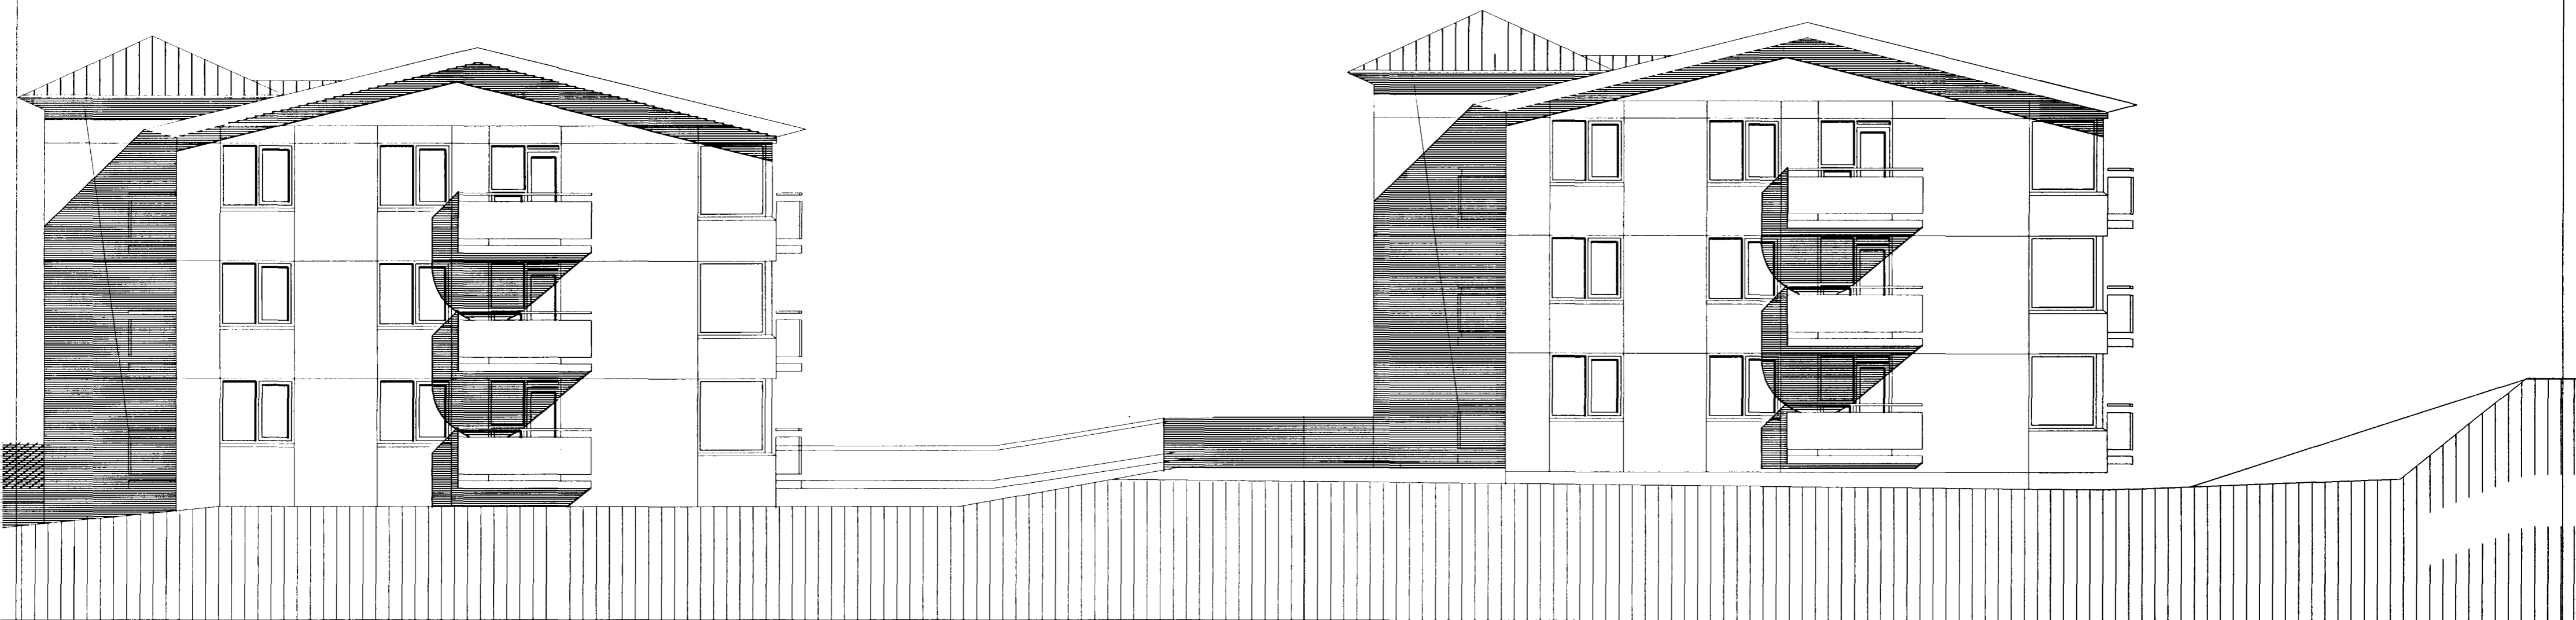

ÚTLIT SUÐ-VESTUR. m.k.v. 1:100.

HRINGBRAUT 2a HAFNARFIRÐI.

Sigurður Þorvarðarson byggingafræðingur b.f.í.

Teiknistofan Strandgötu 11 220 Hafnarfirði.

STH teiknistofan ehf. kt. 510298-2769. Kt. aðalhönnuðar: 141250-4189.  
Sími: 5651510. Fax: 5651299. Netfang: teiknistofan@islandia.is

Skýringar:	Aðaluppdráttur.
Teikning:	ÚTLIT SUÐ-VESTUR
Mælikvarði:	1:100
Undirskrift:	<i>18/10 99 Erlendur Hjálmarsson</i>
Blað nr:	10 af 12
Dagsetning:	8 apríl 1999.
Breytt:	Fyrirkomulag á badherb, steyptur veggur milli svala, sorprennu breytt 12-05-99 Sig. Þ. 15 sept. 1999. Teikningar yfirfarnar mál leiðrétt og lóðarstærð sannreynd. Skráningartöflu breytt 15 sept. 1999.