


HRINGBRAUT 2b HAFNARFIRÐI.

Sundurliðun á bílastæðum.					
E	B1	Bílastæði	B	B1	
E	B2	Bílastæði	B	B2	
E	B3	Bílastæði	B	B3	
E	B4	Bílastæði	B	B4	
E	B5	Bílastæði	B	B5	
E	B6	Bílastæði	B	B6	
E	B7	Bílastæði	B	B7	
E	B8	Bílastæði	B	B8	
E	B9	Bílastæði	B	B9	
E	B10	Bílastæði	B	B10	
E	B11	Bílastæði	B	B11	
E	B12	Bílastæði	B	B12	
E	B13	Bílastæði	B	B13	
E	B14	Bílastæði	B	B14	
E	B15	Bílastæði	B	B15	
E	B16	Bílastæði	B	B16	
E	B17	Bílastæði	B	B17	
E	B18	Bílastæði	B	B18	
E	B19	Bílastæði	B	B19	
E	B20	Bílastæði	B	B20	
E	B21	Bílastæði	B	B21	
E	B22	Bílastæði	B	B22	
E	B23	Bílastæði	B	B23	
E	B24	Bílastæði	B	B24	
E	B25	Bílastæði	B	B25	
E	B26	Bílastæði	B	B26	

Athugasemdir					
Sameignir sumra					
Eignarhald	Notkun	Y. eignarhald	Notkun	Reini reja	Eignarhlutfur
0201	Íbúð	Y1	rymi, vindf.	S	8,89%
0202	Íbúð	Y1	rymi, vindf.	S	7,94%
0203	Íbúð	Y1	rymi, vindf.	S	7,95%
0204	Íbúð	Y1	rymi, vindf.	S	8,69%
0301	Íbúð	Y1	rymi, vindf.	S	8,84%
0302	Íbúð	Y1	rymi, vindf.	S	7,94%
0303	Íbúð	Y1	rymi, vindf.	S	7,94%
0304	Íbúð	Y1	rymi, vindf.	S	8,69%
0401	Íbúð	Y1	rymi, vindf.	S	8,83%
0402	Íbúð	Y1	rymi, vindf.	S	7,70%
0403	Íbúð	Y1	rymi, vindf.	S	7,70%
0404	Íbúð	Y1	rymi, vindf.	S	8,91%
0205	Íbúð	Y2	rymi, vindf.	S	7,02%
0206	Íbúð	Y2	rymi, vindf.	S	6,42%
0207	Íbúð	Y2	rymi, vindf.	S	6,40%
0208	Íbúð	Y2	rymi, vindf.	S	6,59%

0209	Íbúð	Y2	rymi, vindf.	S	7,00%
0305	Íbúð	Y2	rymi, vindf.	S	7,00%
0306	Íbúð	Y2	rymi, vindf.	S	6,42%
0307	Íbúð	Y2	rymi, vindf.	S	6,40%
0308	Íbúð	Y2	rymi, vindf.	S	6,58%
0409	Íbúð	Y2	rymi, vindf.	S	7,00%
0405	Íbúð	Y2	rymi, vindf.	S	7,08%
0406	Íbúð	Y2	rymi, vindf.	S	6,19%
0407	Íbúð	Y2	rymi, vindf.	S	6,19%
0408	Íbúð	Y2	rymi, vindf.	S	6,53%
0409	Íbúð	Y2	rymi, vindf.	S	7,18%
B1	Bílastæði	Y3	Bilgeymsla	J	3,85%
B2	Bílastæði	Y3	Bilgeymsla	J	3,85%
B3	Bílastæði	Y3	Bilgeymsla	J	3,85%
B4	Bílastæði	Y3	Bilgeymsla	J	3,85%
B5	Bílastæði	Y3	Bilgeymsla	J	3,85%
B6	Bílastæði	Y3	Bilgeymsla	J	3,85%
B7	Bílastæði	Y3	Bilgeymsla	J	3,85%
B8	Bílastæði	Y3	Bilgeymsla	J	3,85%
B9	Bílastæði	Y3	Bilgeymsla	J	3,85%
B10	Bílastæði	Y3	Bilgeymsla	J	3,85%
B11	Bílastæði	Y3	Bilgeymsla	J	3,85%
B12	Bílastæði	Y3	Bilgeymsla	J	3,85%
B13	Bílastæði	Y3	Bilgeymsla	J	3,85%
B14	Bílastæði	Y3	Bilgeymsla	J	3,85%
B15	Bílastæði	Y3	Bilgeymsla	J	3,85%
B16	Bílastæði	Y3	Bilgeymsla	J	3,85%
B17	Bílastæði	Y3	Bilgeymsla	J	3,85%
B18	Bílastæði	Y3	Bilgeymsla	J	3,85%
B19	Bílastæði	Y3	Bilgeymsla	J	3,85%
B20	Bílastæði	Y3	Bilgeymsla	J	3,85%
B21	Bílastæði	Y3	Bilgeymsla	J	3,85%
B22	Bílastæði	Y3	Bilgeymsla	J	3,85%
B23	Bílastæði	Y3	Bilgeymsla	J	3,85%
B24	Bílastæði	Y3	Bilgeymsla	J	3,85%
B25	Bílastæði	Y3	Bilgeymsla	J	3,85%
B26	Bílastæði	Y3	Bilgeymsla	J	3,85%

Eignarhald	Eignarhald	Notkun	Birt flatarmál m²	Skilpáttur máli	
				Séreign m²	Séreign og sameign m²
0201	Íbúð		106,4	260,380	315,952
0202	Íbúð		92,9	232,380	281,974
0203	Íbúð		93,4	232,680	282,339
0204	Íbúð		104,1	254,380	308,672
0205	Íbúð		105,8	259,780	311,816
0206	Íbúð		94,8	237,480	285,044
0207	Íbúð		94,4	236,880	284,327
0208	Íbúð		98,3	243,960	292,829
0209	Íbúð		105,6	259,180	311,095
0301	Íbúð		106,7	258,880	314,129
0302	Íbúð		94,1	232,380	281,974
0303	Íbúð		92,9	232,380	281,974
0304	Íbúð		104,1	254,380	308,672
0305	Íbúð		105,4	259,180	311,095
0306	Íbúð		94,7	237,480	285,044
0307	Íbúð		94,6	236,880	284,327
0308	Íbúð		98,0	243,360	292,107
0309	Íbúð		106,3	259,180	311,095
0401	Íbúð		106,2	258,520	313,689
0402	Íbúð		93,1	225,330	273,423
0403	Íbúð		93,1	225,330	273,423
0404	Íbúð		106,4	260,920	316,601
0405	Íbúð		107,6	262,120	314,624
0406	Íbúð		94,9	228,930	274,786
0407	Íbúð		94,9	228,930	274,786
0408	Íbúð		101,5	241,770	290,201
0409	Íbúð		109,2	265,720	318,946
B1	Bílastæði		0,0	0,000	82,199
B10	Bílastæði		0,0	0,000	82,199
B11	Bílastæði		0,0	0,000	82,199
B12	Bílastæði		0,0	0,000	82,199
B13	Bílastæði		0,0	0,000	82,199
B14	Bílastæði		0,0	0,000	82,199
B15	Bílastæði		0,0	0,000	82,199
B16	Bílastæði		0,0	0,000	82,199
B17	Bílastæði		0,0	0,000	82,199
B18	Bílastæði		0,0	0,000	82,199
B19	Bílastæði		0,0	0,000	82,199
B2	Bílastæði		0,0	0,000	82,199
B20	Bílastæði		0,0	0,000	82,199
B21	Bílastæði		0,0	0,000	82,199
B22	Bílastæði		0,0	0,000	82,199
B23	Bílastæði		0,0	0,000	82,199
B24	Bílastæði		0,0	0,000	82,199
B25	Bílastæði		0,0	0,000	82,199
B26	Bílastæði		0,0	0,000	82,199
B3	Bílastæði		0,0	0,000	82,199
B4	Bílastæði		0,0	0,000	82,199
B5	Bílastæði		0,0	0,000	82,199
B6	Bílastæði		0,0	0,000	82,199
B7	Bílastæði		0,0	0,000	82,199
B8	Bílastæði		0,0	0,000	82,199
B9	Bílastæði		0,0	0,000	82,199
Alls			2.699,4	6.628,770	10.132,118

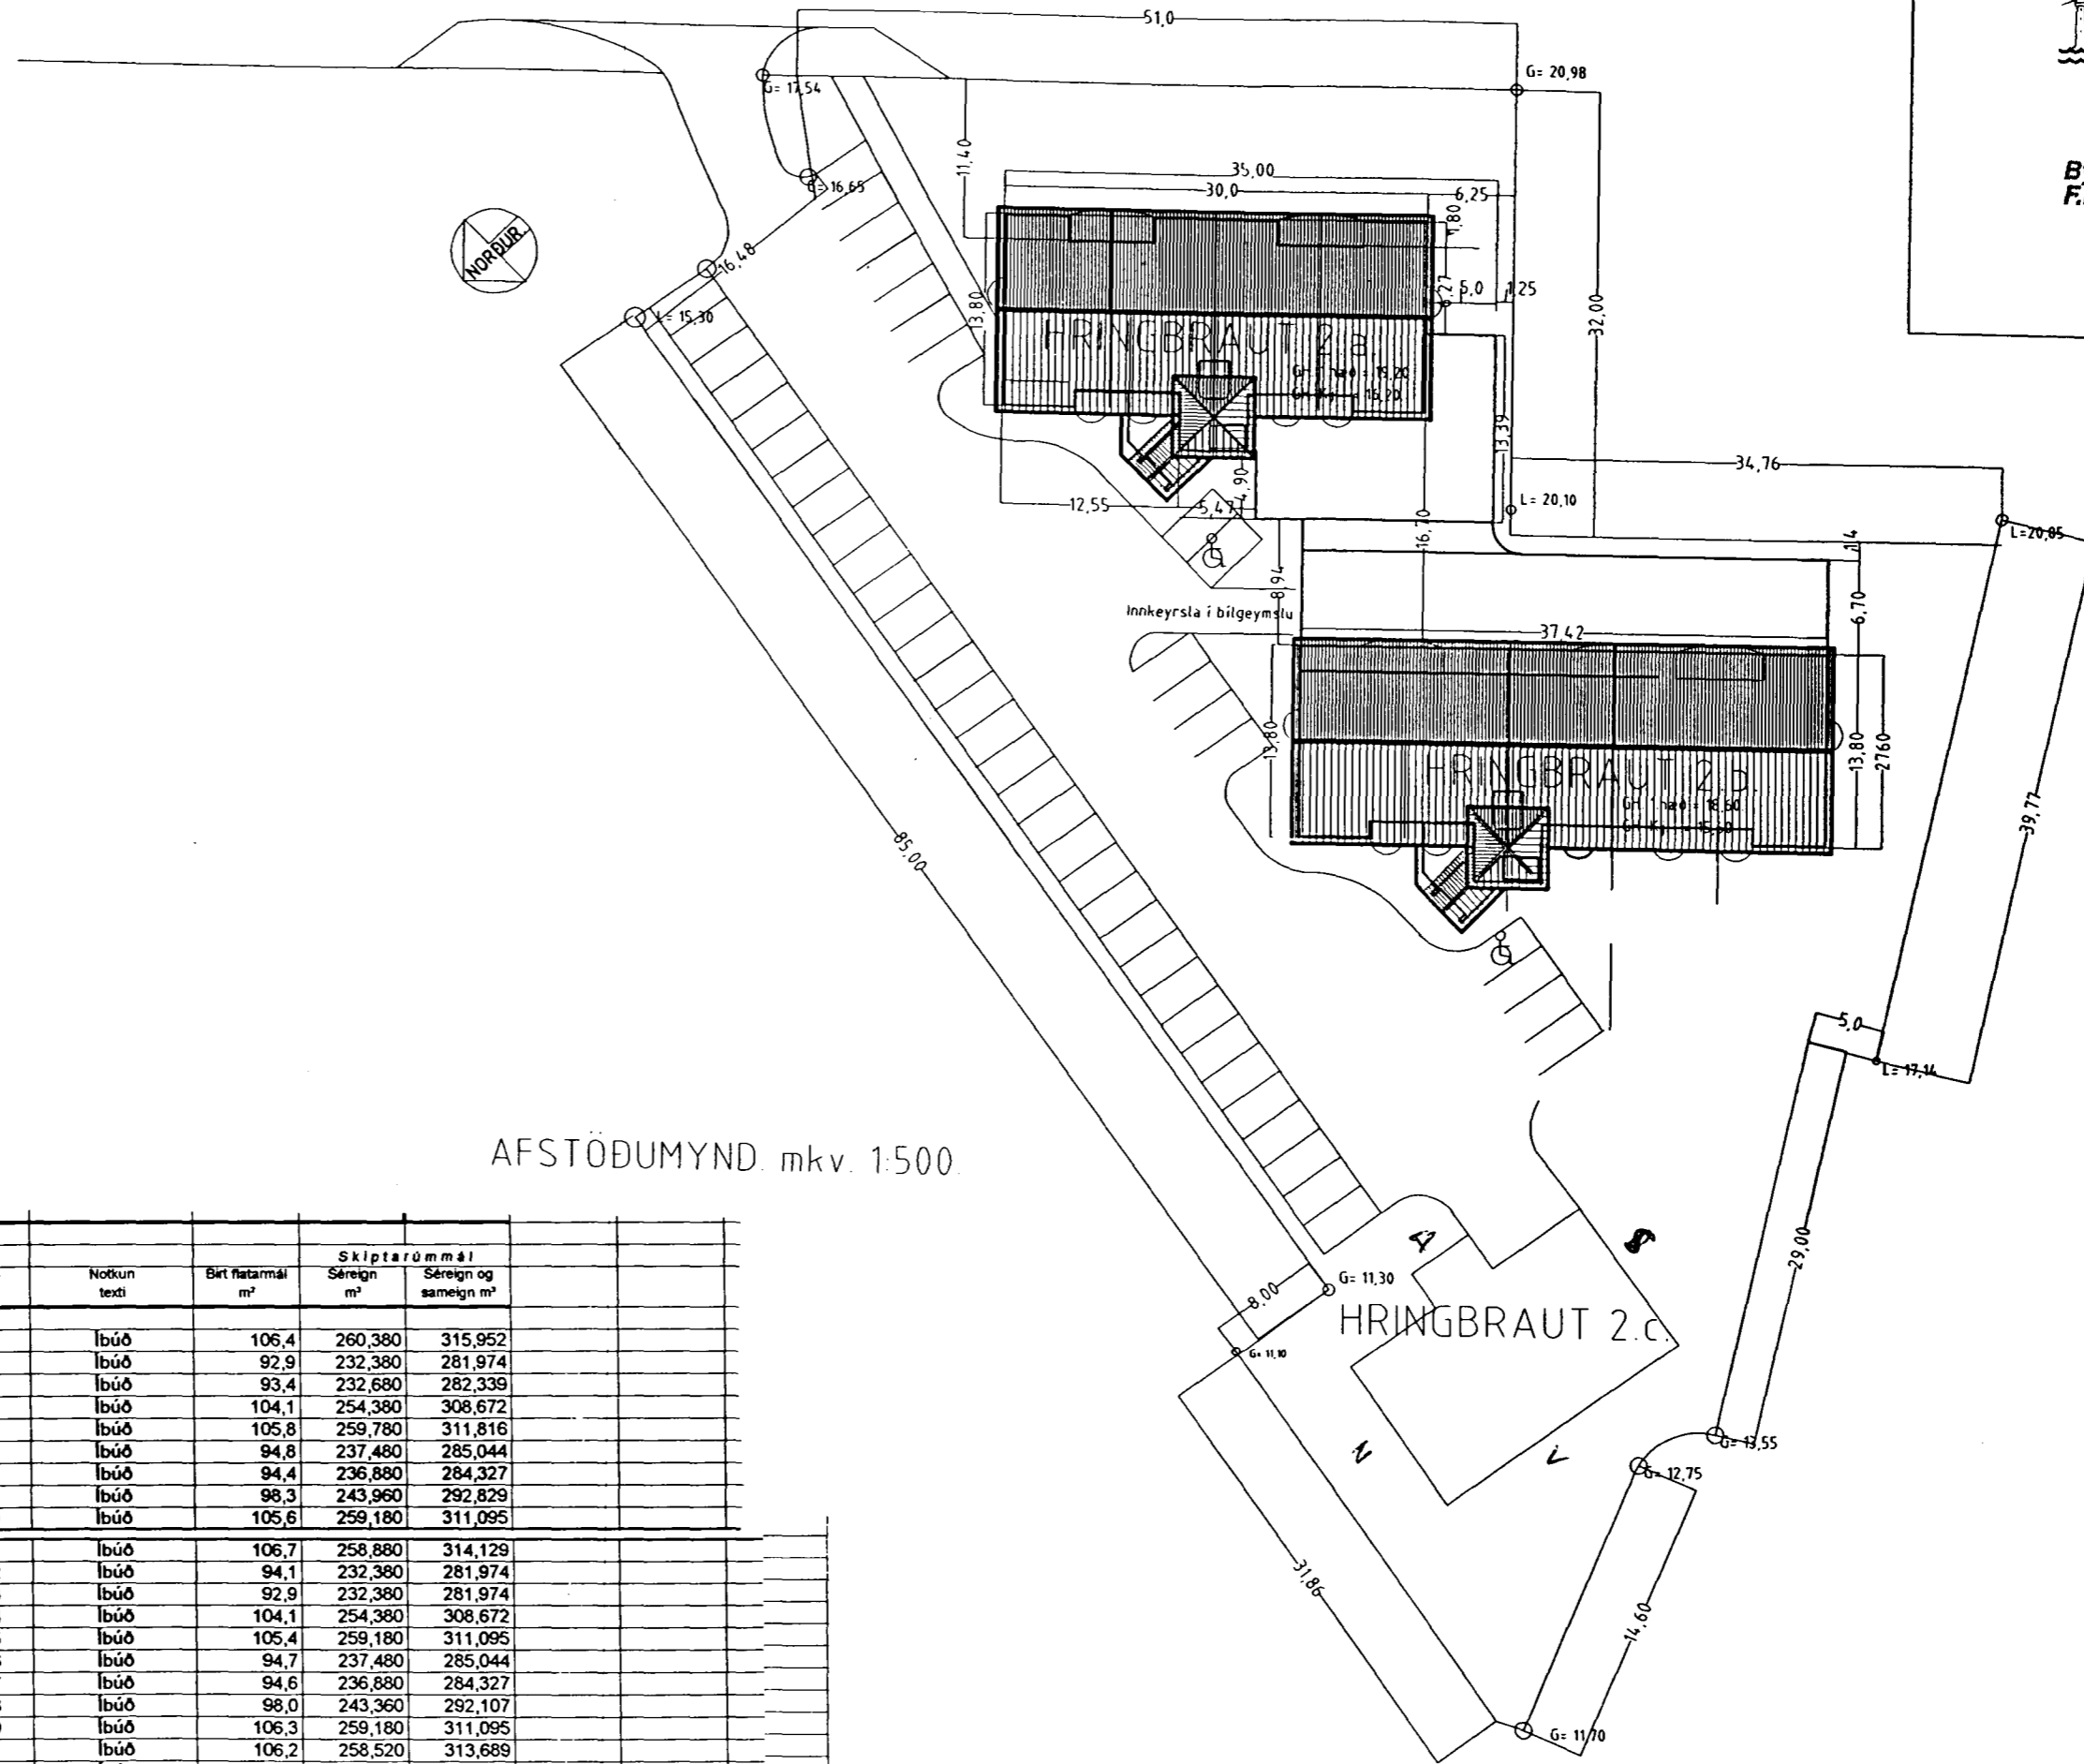

Samþykkt þann
0 9 MARS 2000
Byggingatulltrúinn / Hafnarfirði
F.h. Kristján Þórarinnsson

HRINGBRAUT 2b HAFNARFIRÐI.

Sigurður Þorvarðarson byggingafræðingur bfi.
Teiknistofan Strandgötu 11 220 Hafnarfirði.
STH teiknistofan ehf. kt. 510298-2769. Kt. aðalhönnuðar: 14.1250-4.189.
Sími: 5651510. Fax: 5651299. Netfang: teiknistofan@islandia.is

Skýringar:	Adaluppdráttur.
Teikning:	AFSTÖÐUMYND. HLUTI SKRÁNINGATÖFLU.
Mælikvarði:	1 : 500.
Undirskrift:	<i>9/3000 teikn</i>
Blað nr:	1 af 12. Dagsetning: 10 sept 1999.
Breytt:	