


Samþykkt þann
 APR. 2000
 BYGGINGAUVITRUM / Hafnarfirði
 Efn. Kristján Þóráinsson

KJP

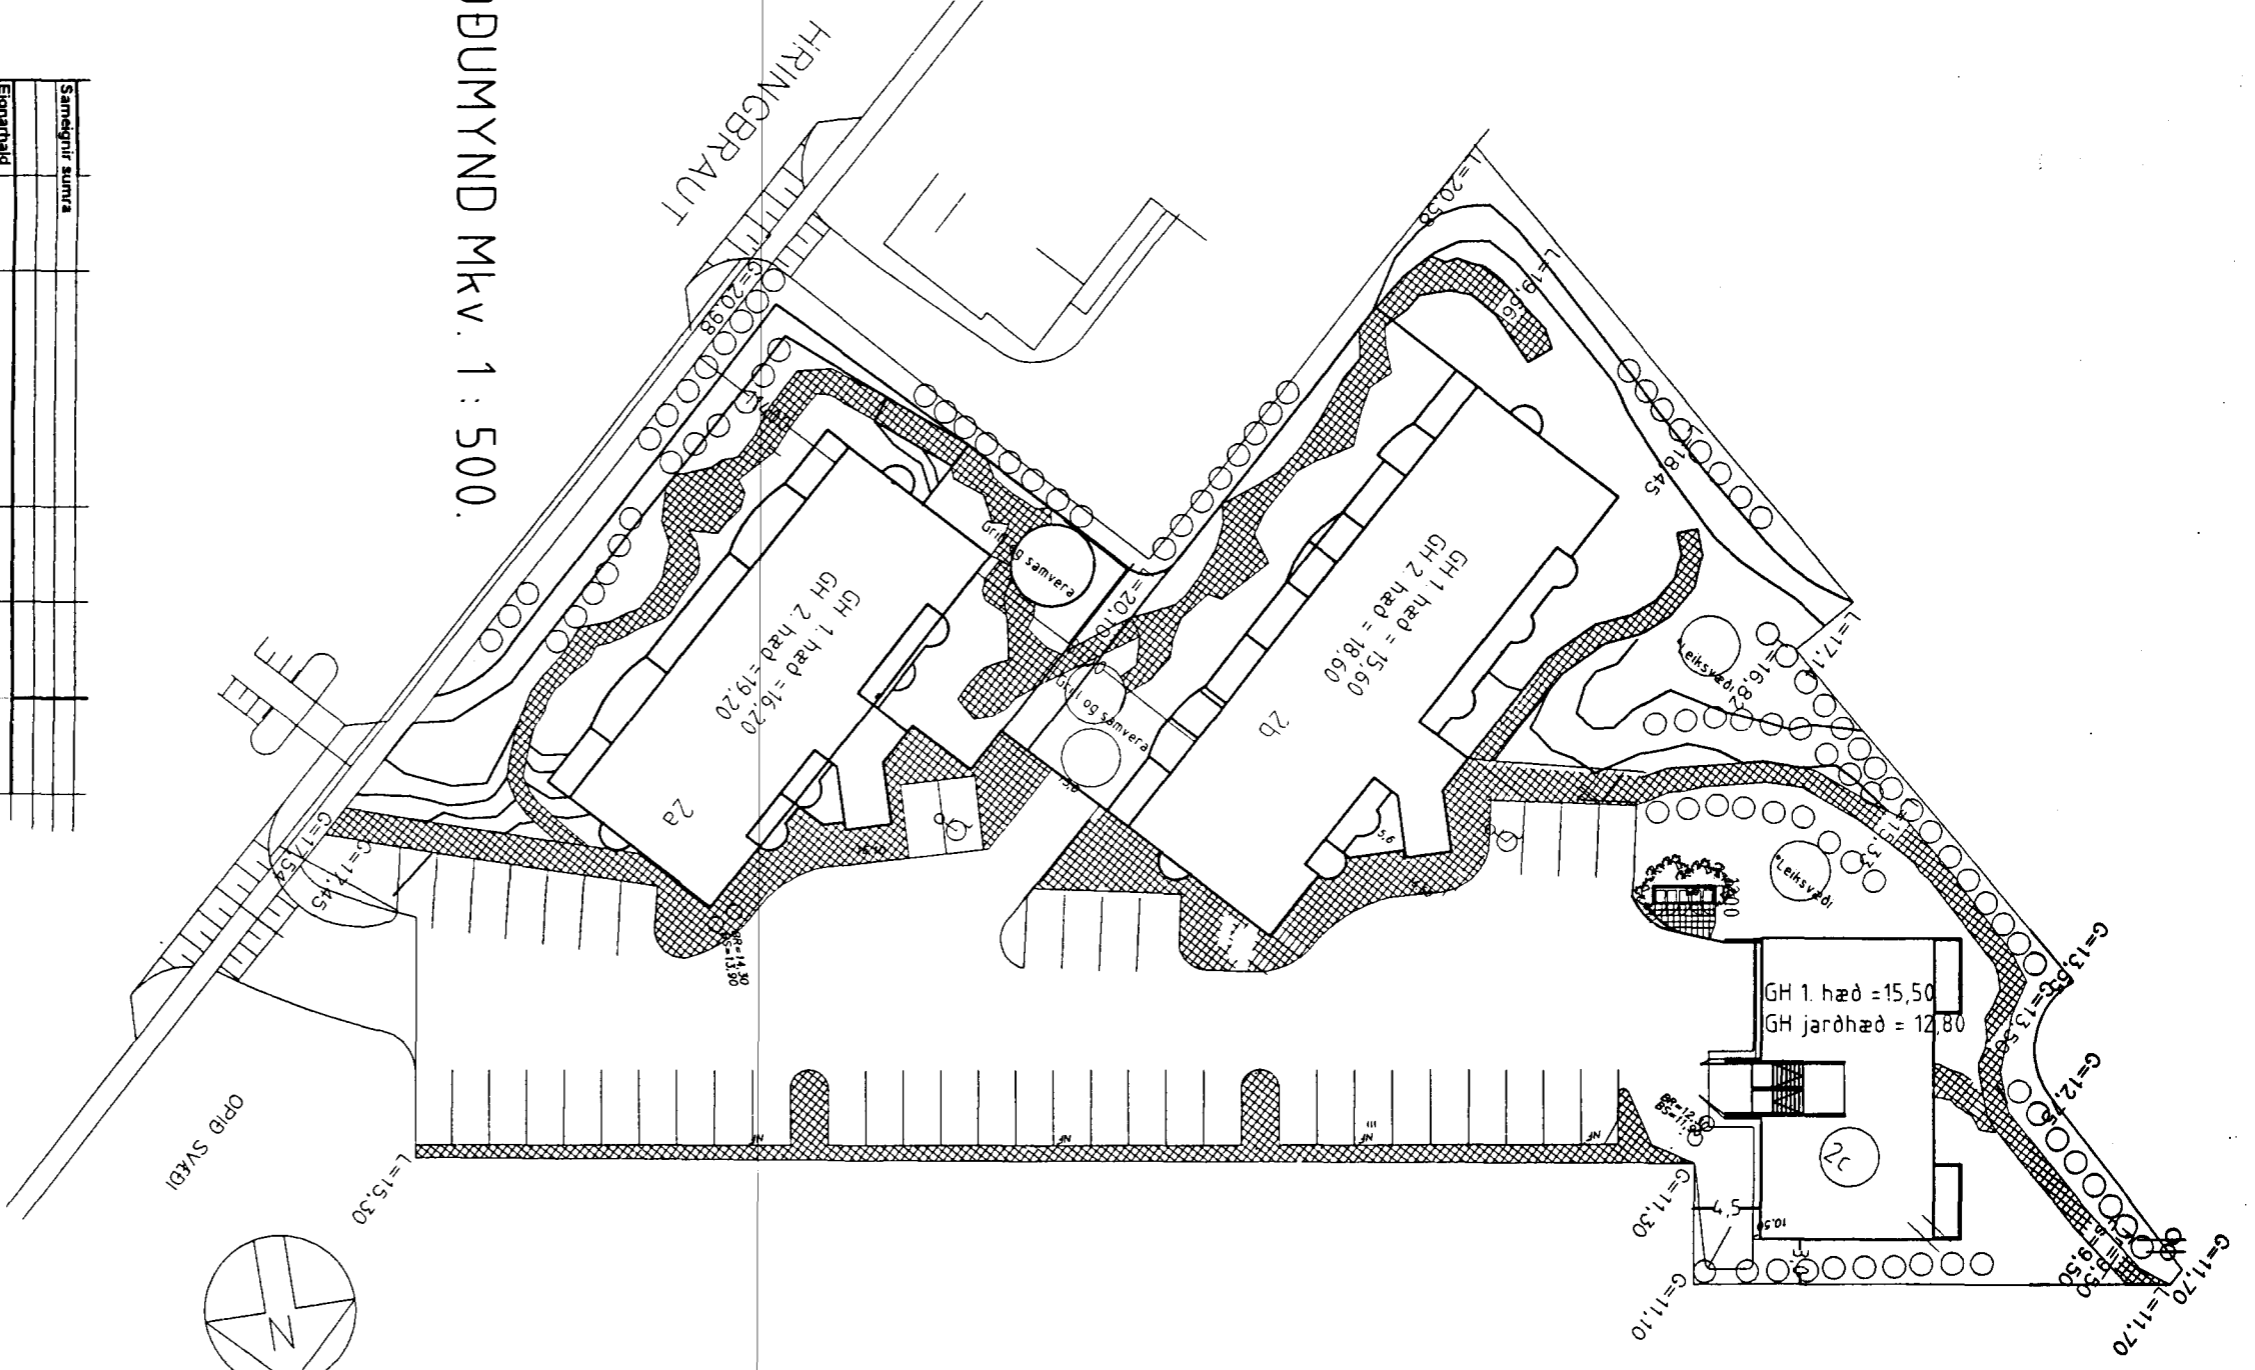

DU MYND MKV. 1 : 500.

Eignarhald	Þéttleiki	Skilaflokkur	Skilaflokkur	Skilaflokkur
Eignarhald	Þéttleiki	Skilaflokkur	Skilaflokkur	Skilaflokkur
0001	Bifreiðageymsla/geymsla	36.2	82.350	82.350
0002	Bifreiðageymsla/geymsla	35.0	82.350	82.350
0003	Bifreiðageymsla/geymsla	35.0	82.350	82.350
0004	Bifreiðageymsla/geymsla	36.2	82.350	82.350
0101	Bifreiðageymsla/geymsla	105.6	257.940	257.940
0102	Bifreiðageymsla/geymsla	105.6	257.940	257.940
0201	Bifreiðageymsla/geymsla	105.6	257.940	257.940
0202	Bifreiðageymsla/geymsla	105.6	257.940	257.940
Alls		564.8	1.361.180	1.361.180

HRINGBRAUT 2c HAFNARFIRÐI

Sigurður Þorvarðarson byggingafræðingur bfi.
 Teiknistofan Strandgötu 11 220 Hafnarfirði.
 Sími: 5651510. Fax: 5651299. Netfang: teiknistofan@istandia.is

Skýringar:	Ádaluppráttur.
Teikning:	Grunnmynd 2 hæð. Skráningartafla. Afsstöðmynd
Mælikvarði:	Mkv. 1:100 & 1:500
Undirskrift:	25/1 2000 KJP
Blað nr. 3 af 7	Dagsetning: 25 október 1999
Breytt:	