



HRINGBRAUT 2c HAFNARFIRÐI.

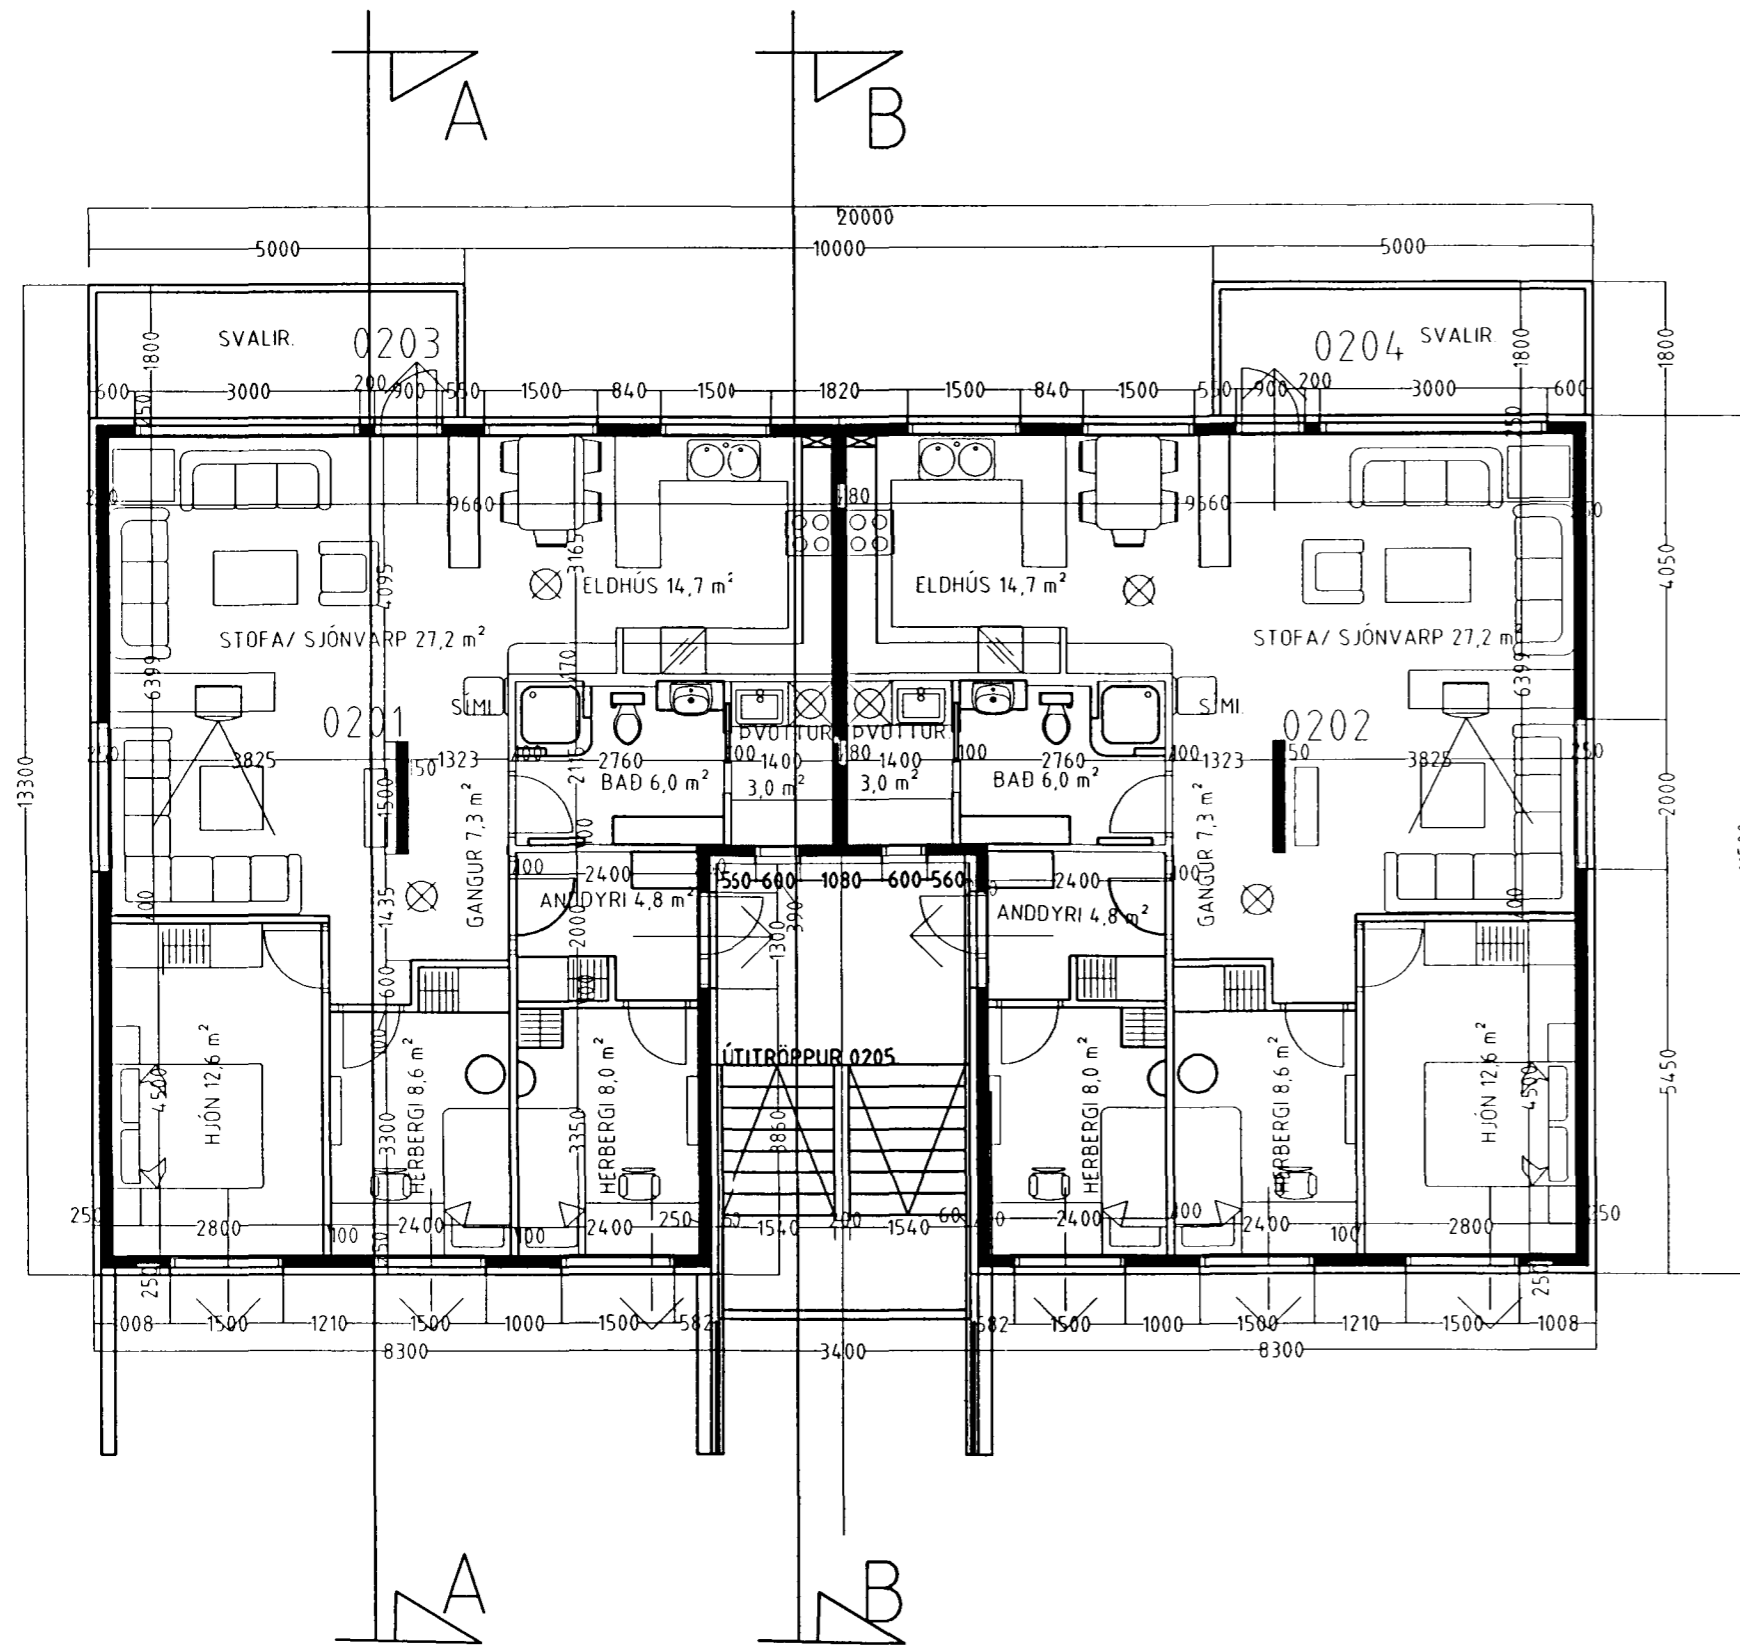

GRUNNMYND 2 HÆÐ. mkv. 1:100.

AFSTÖÐUMYND Mkv. 1 : 500.

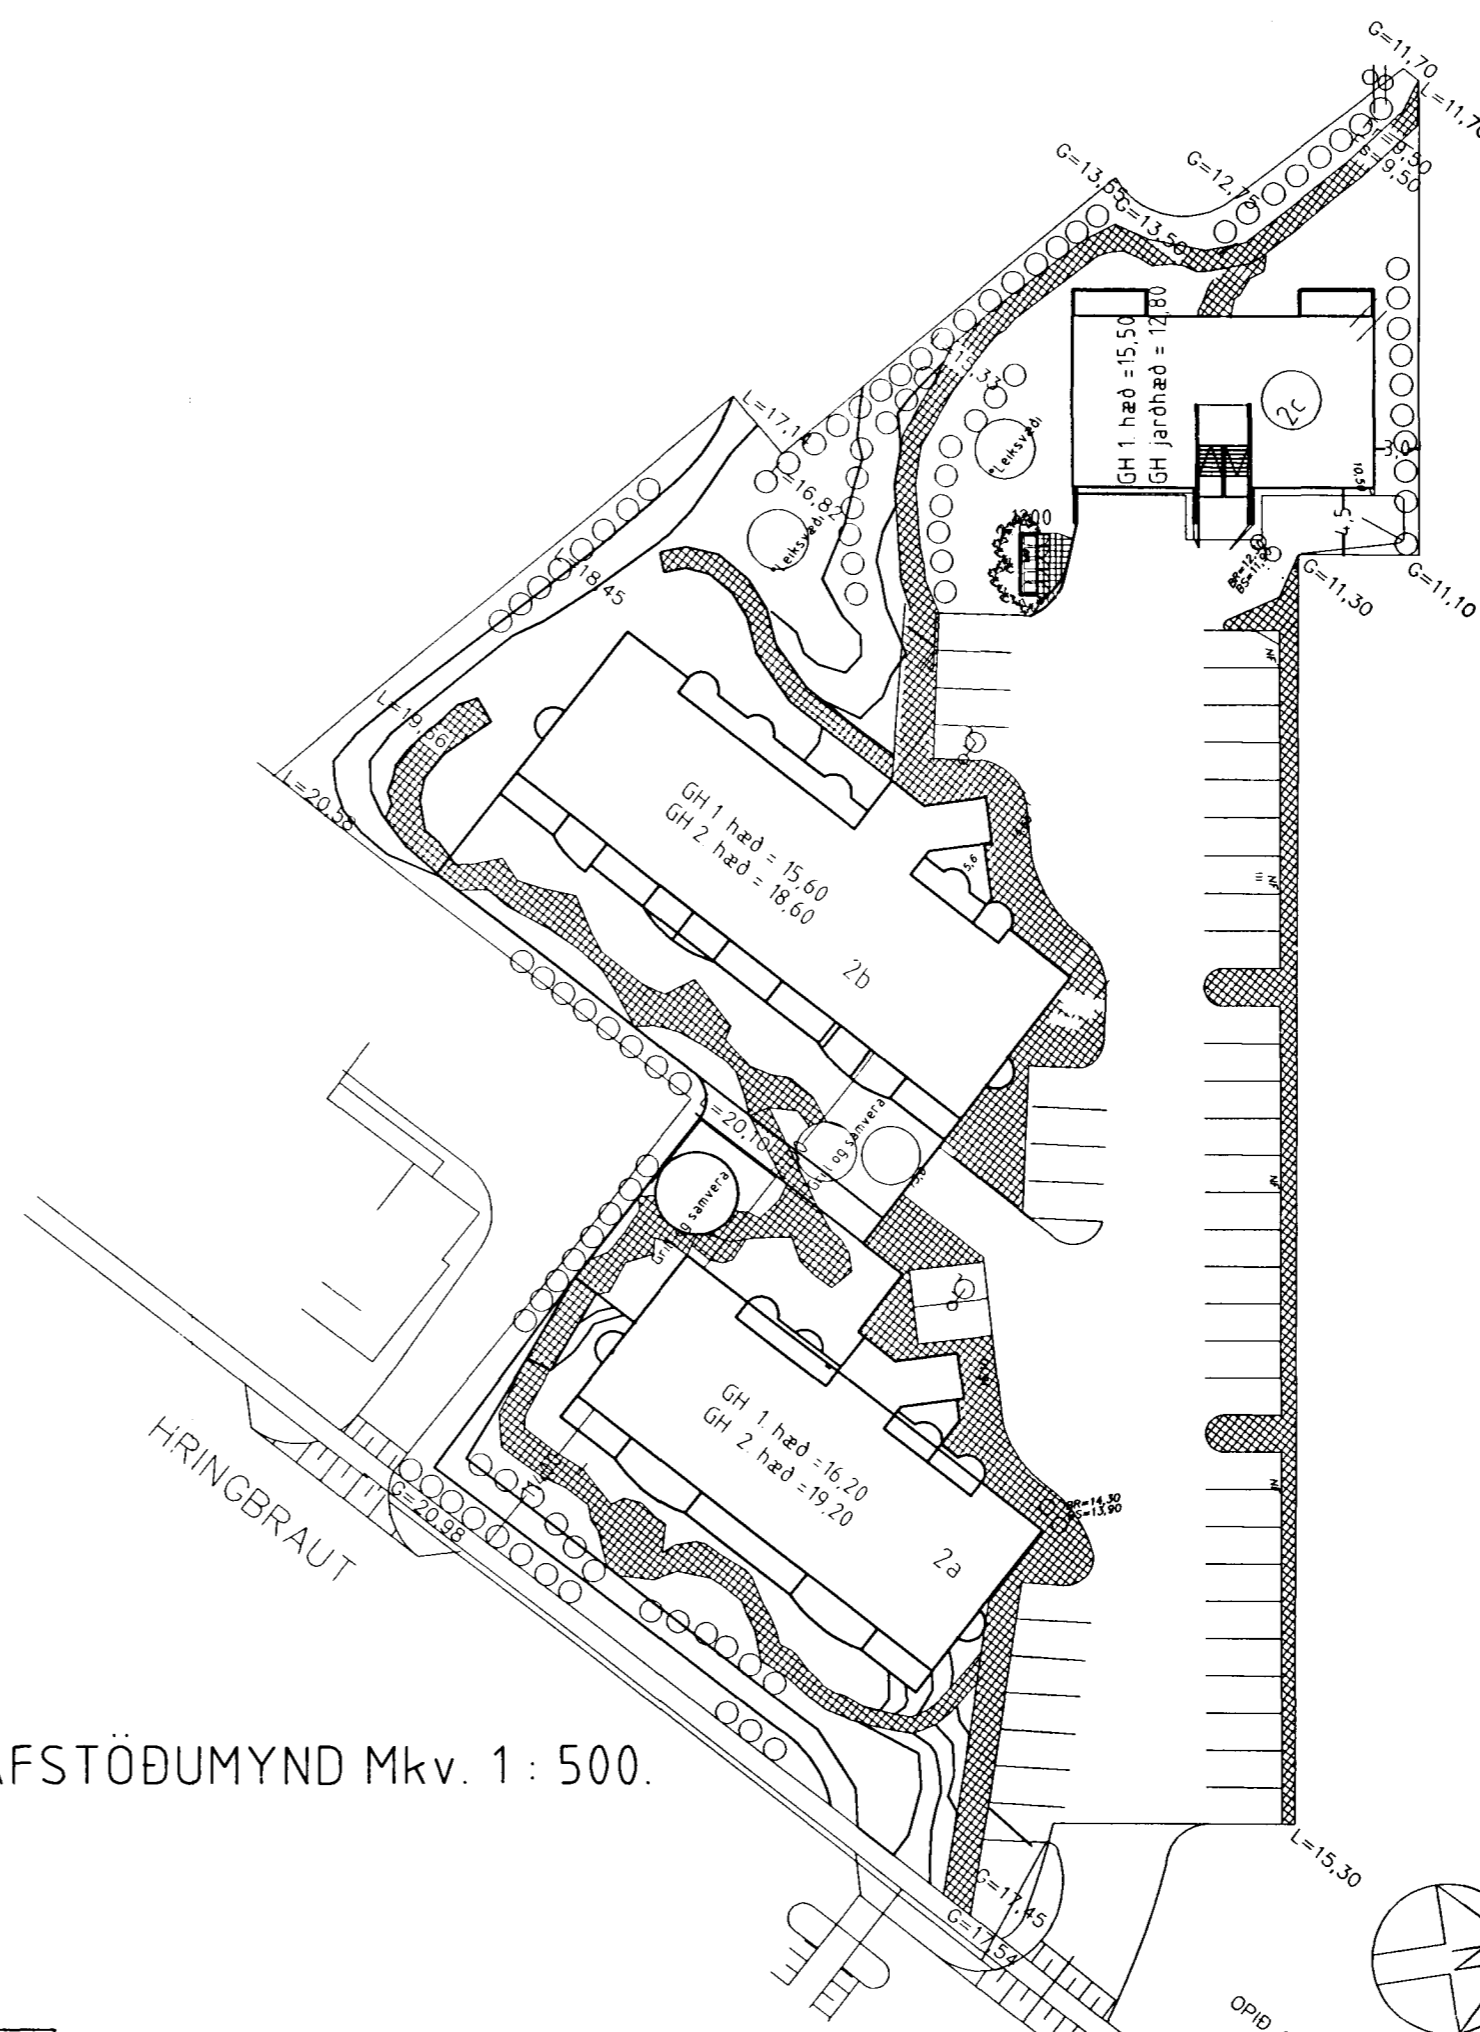

Samþykkt þann
17 APR. 2000
Byggingafulltrúinn í Hafnarfirði
F.h. Kristján Þórarinnsson

Skráningartafla: Hringbraut 2c Hafnarfirði		Skrásetjari: Sigurður Þorvarðarson														
Landnúmer: 180629		Kennitala: 141250-4189														
Matshlutanúmer: 02		Útgáfa: 4.01														
Dagsetning: 4.12.1999		Dagsetning: 4.12.1999														
D0	D1	D2	D3	D4	D5	D6	D7	D8	D9	D10a	D10b	D11	D12	D16	D17	
Lökun	Rými hæð-dg	Nokun lene	Höfuð-Notkun	Eignar-hæð	Stærðir m²	MSM Milliflokkur m²	D6 Sigur m²	D7 Op m²	D8 Brúðflokur að < 1,8 m²	Salarhæð min	Salarhæð max	Brúð rúmumál m²	Næðflokur m²	Brúð flatamál m²	Rekstrata skiptarúmumál m²	Skiptarúmumál m²
Matshluti					817,8	0,0	0,0	0,0	587,8	0,0		1.855,9	510,9	564,8	1.361,180	
Botn															33,1	
00 Kjallari					165,4	0,0	0,0	0,0	165,4	0,0		446,6	142,1	142,4		
A	0001	Bifreiðageymsla/geymsla	B	0001	36,2				36,2	2,70	2,70	97,7	30,5	36,2	2,70	82,350
A	0002	Bifreiðageymsla/geymsla	B	0002	35,0				35,0	2,70	2,70	94,5	30,5	35,0	2,70	82,350
A	0003	Bifreiðageymsla/geymsla	B	0003	35,0				35,0	2,70	2,70	94,5	30,5	35,0	2,70	82,350
A	0004	Bifreiðageymsla/geymsla	B	0004	36,2				36,2	2,70	2,70	97,7	30,5	36,2	2,70	82,350
A	0005	Hjól ívagnar.	N	X	23,0				23,0	2,70	2,70	62,1	20,1			
B	0006	Úttröppur	U	X	17,0				17,0							
01 1. hæð					211,2	0,0	0,0	0,0	211,2	0,0		570,2	184,4	211,2		
A	0101	Ibúð	N	0101	105,6				105,6	2,70	2,70	285,1	92,2	105,6	2,70	248,940
A	0102	Ibúð	N	0102	105,6				105,6	2,70	2,70	285,1	92,2	105,6	2,70	248,940
B	0103	Svalir	S	0101	9,0				9,0						1,00	9,000
B	0104	Svalir	S	0102	9,0				9,0						1,00	9,000
B	0105	Úttröppur	U	X	17,0				17,0						1,00	9,000
02 2. hæð					211,2	0,0	0,0	0,0	211,2	0,0		570,2	184,4	211,2		
A	0201	Ibúð	N	0201	105,6				105,6	2,70	2,70	285,1	92,2	105,6	2,70	248,940
A	0202	Ibúð	N	0202	105,6				105,6	2,70	2,70	285,1	92,2	105,6	2,70	248,940
C	0203	Svalir	S	0201	9,0				9,0						1,00	9,000
C	0204	Svalir	S	0202	9,0				9,0						1,00	9,000
B	0205	Úttröppur	U	X	12,0				12,0						1,00	9,000
03 Þak					230,0	0,0	0,0	0,0	230,0	0,0		235,8	0,0	0,0		
A	0301	Þakrymi	F	X	230,0				230,0	0,32	1,73	235,8				

Sameignir sumra			
Eignarhald	Eignar-hald	Nokun lene	Skiptarúmumál Sérleg og sameign m²
0001	Bifreiðageymsla/geymsla	36,2	82,350
0002	Bifreiðageymsla/geymsla	35,0	82,350
0003	Bifreiðageymsla/geymsla	35,0	82,350
0004	Bifreiðageymsla/geymsla	36,2	82,350
0101	Ibúð	105,6	257,940
0102	Ibúð	105,6	257,940
0201	Ibúð	105,6	257,940
0202	Ibúð	105,6	257,940
Alla		564,8	1.361,180

HRINGBRAUT 2c HAFNARFIRÐI.

Sigurður Þorvarðarson byggingafræðingur bfl.
Teiknistofan Strandgötu 11 220 Hafnarfirði.
STH teiknistofan ehf. kt. 510298-2769. Kt. aðalhönnuðar: 141250-4189.
Sími: 5651510 Fax: 5651299. Netfang: teiknistofan@islandia.is

Skýringar:	Aðaluppdráttur.
Teikning:	Grunnmynd 2 hæð Skráningartafla Afstöðumynd
Mælikvæði:	Mkv. 1:100 & 1: 500
Undirskrift:	<i>25/10 2000</i>
Blað nr. 3 af 7.	Dagsetning: 25 október 1999.
Breytt:	