




Samþykkt þann


17 APR. 2000

Byggingafulltrúinn í Hafnarfirði
F.h. Kristján Þórarinnsson


KP

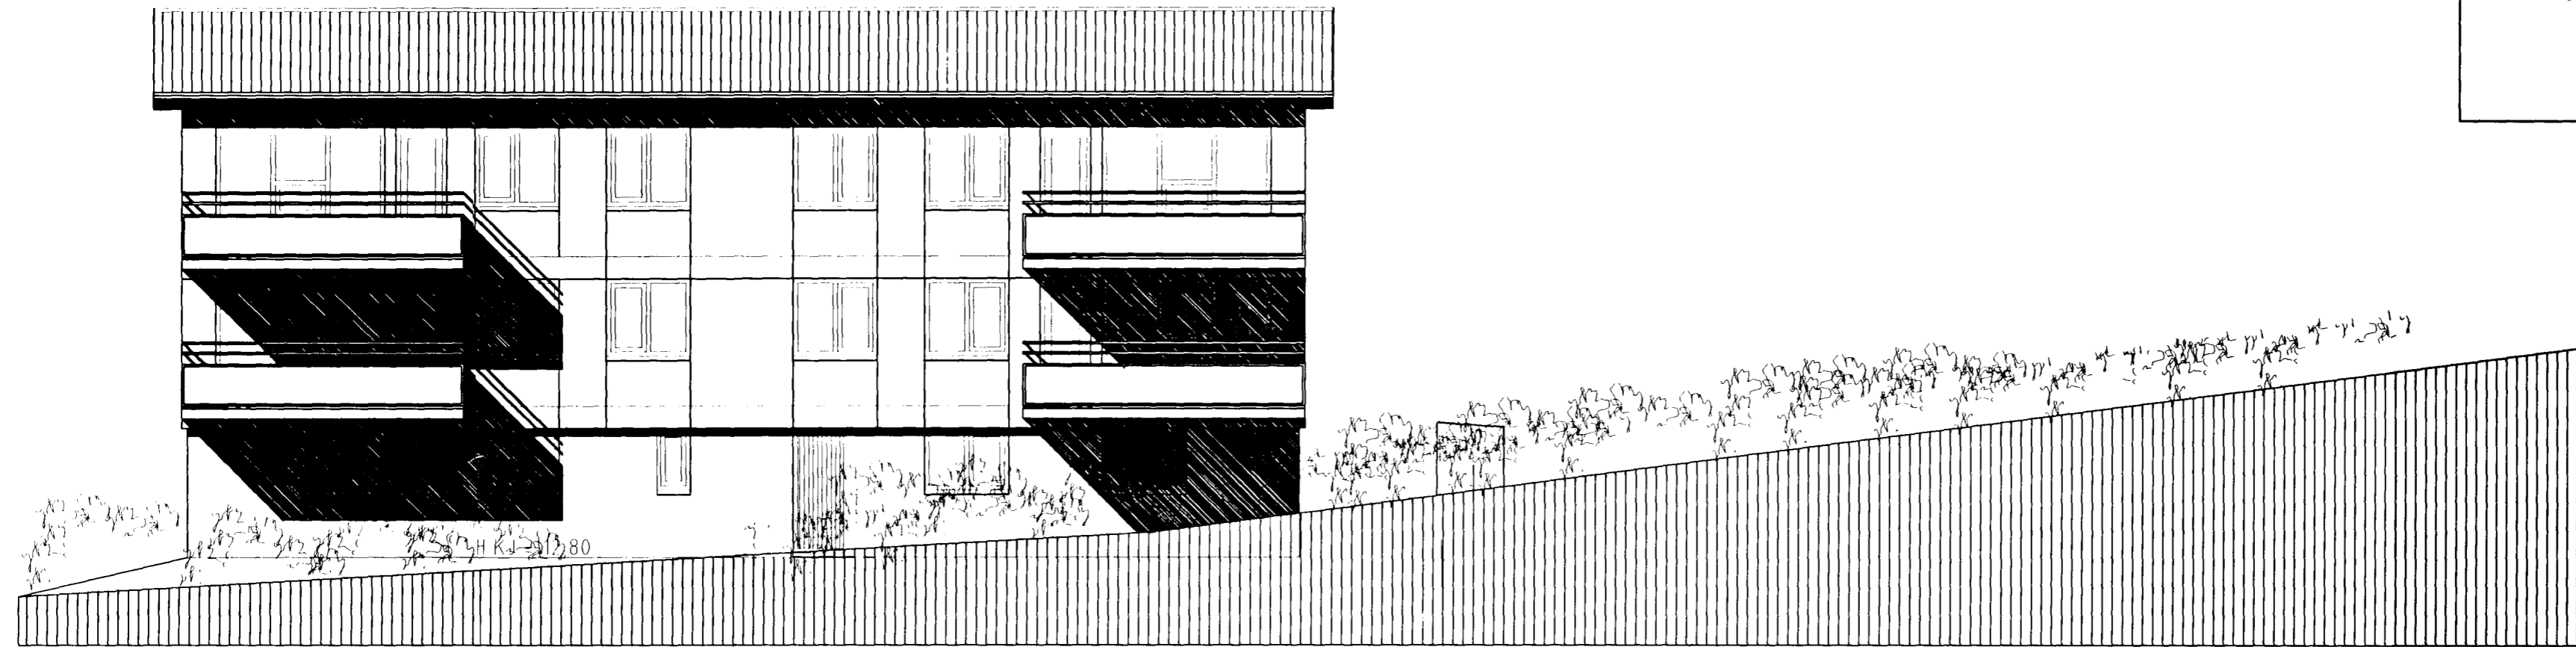

ÚTLIT VESTUR mkv 1:100

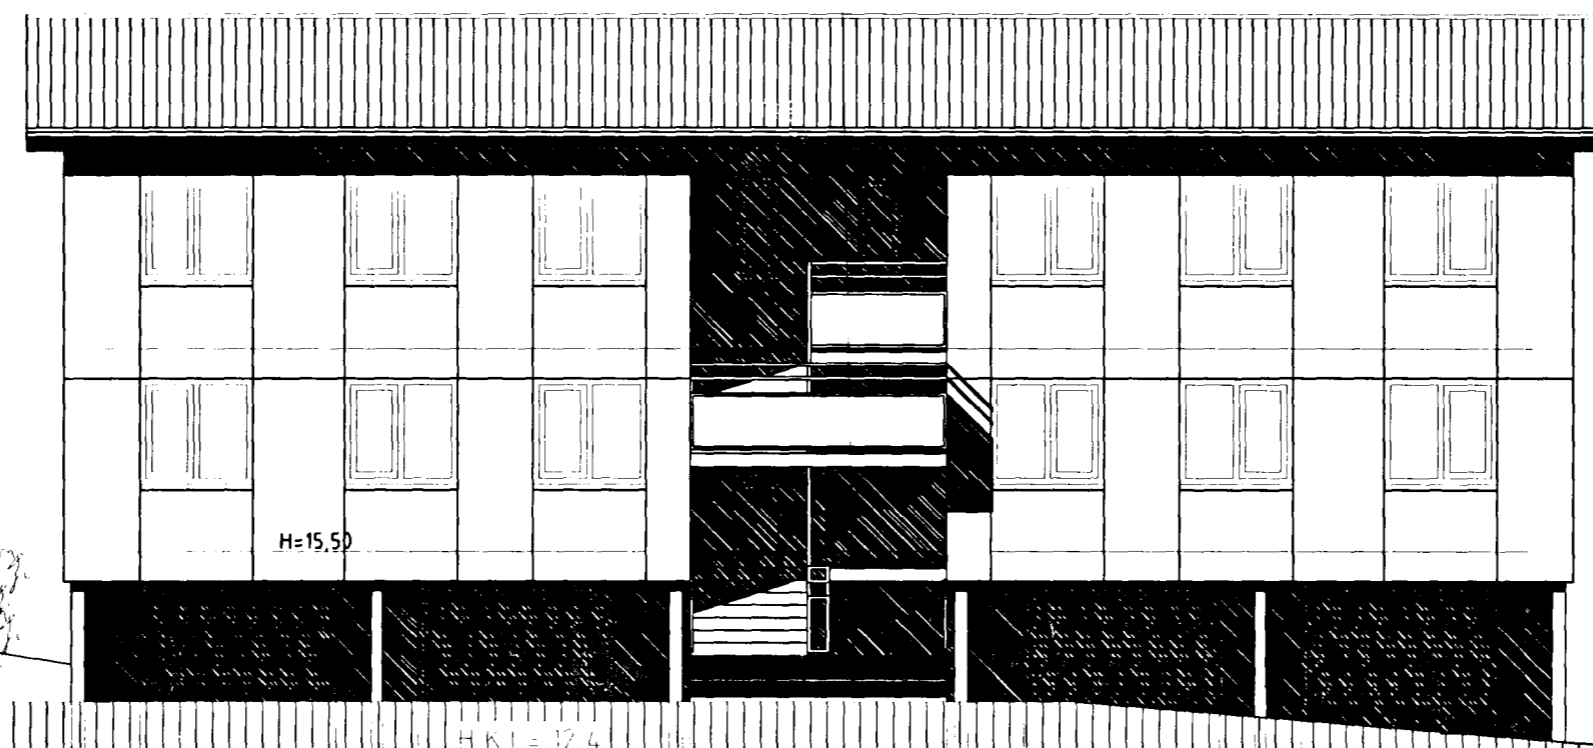

ÚTLIT AUSTUR mkv 1:100

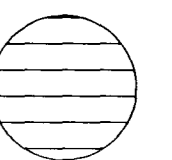

HRINGBRAUT 2c HAFNARFIRÐI.

Sigurður Þorvarðarson byggingafræðingur b.f.í.
Teiknistofan Strandgötu 11 220 Hafnarfirði.
STH teiknistofan ehf. kt. 510298-2769. Kf. aðalhönnuðar: 141250-4189
Sími: 5651510. Fax: 5651299. Netfang: teiknistofan@islandia.is

Skýringar:	Aðaluppdráttur.
Teikning:	Útlit, austur og vestur.
Mælikvarði:	1:100.
Undirskrift:	<i>25/12000 Jig b</i>
Blað nr.:	4 af 7.
Dagsetning:	25 október 1999.
Breytt:	