





Samþykkt þann

08 JULI 1996

Byggingafulltrúinn / Hafnarfirdi  
F.h. Kristján Þórarinnsson

*K.P.*

Samþykkt að heimila  
breytinguna á fundi þann  
04 OKT. 1995  
Ártaðir uppdrættir með  
samþykki byggingarnefndar  
vörðvað áhættu að verkum loknu.

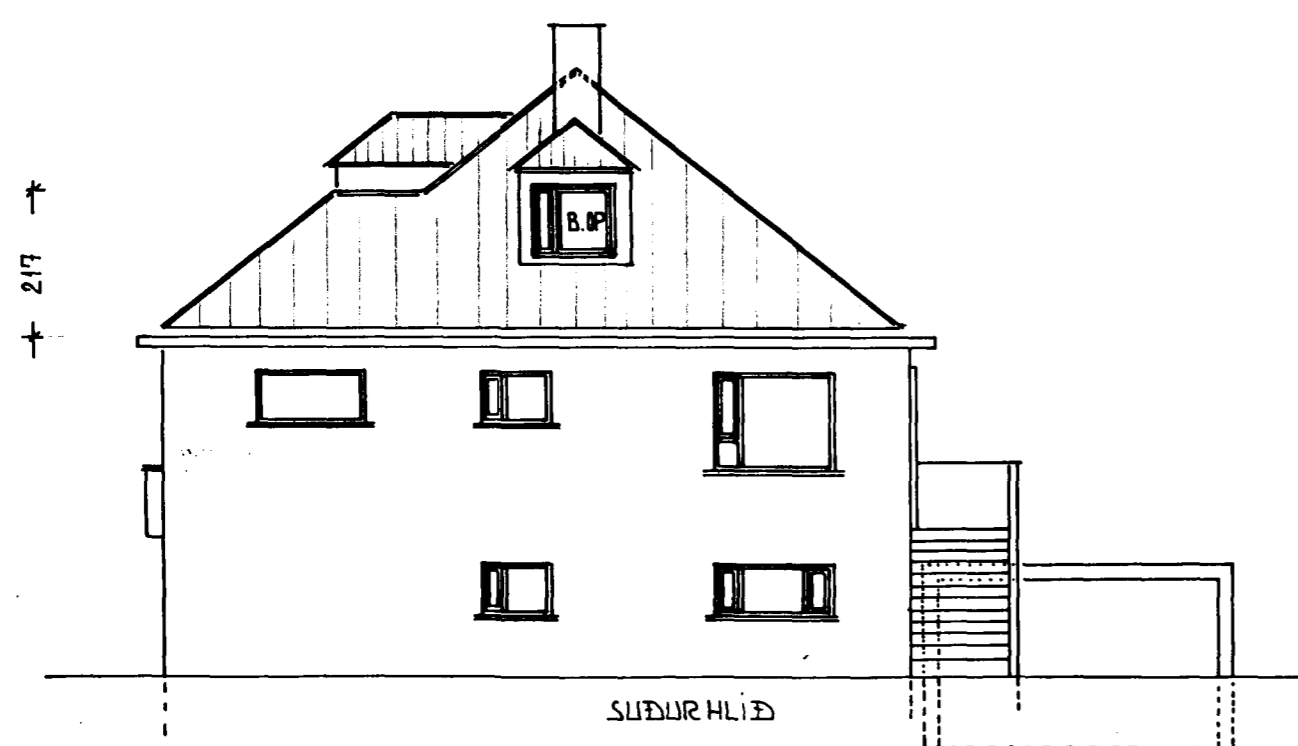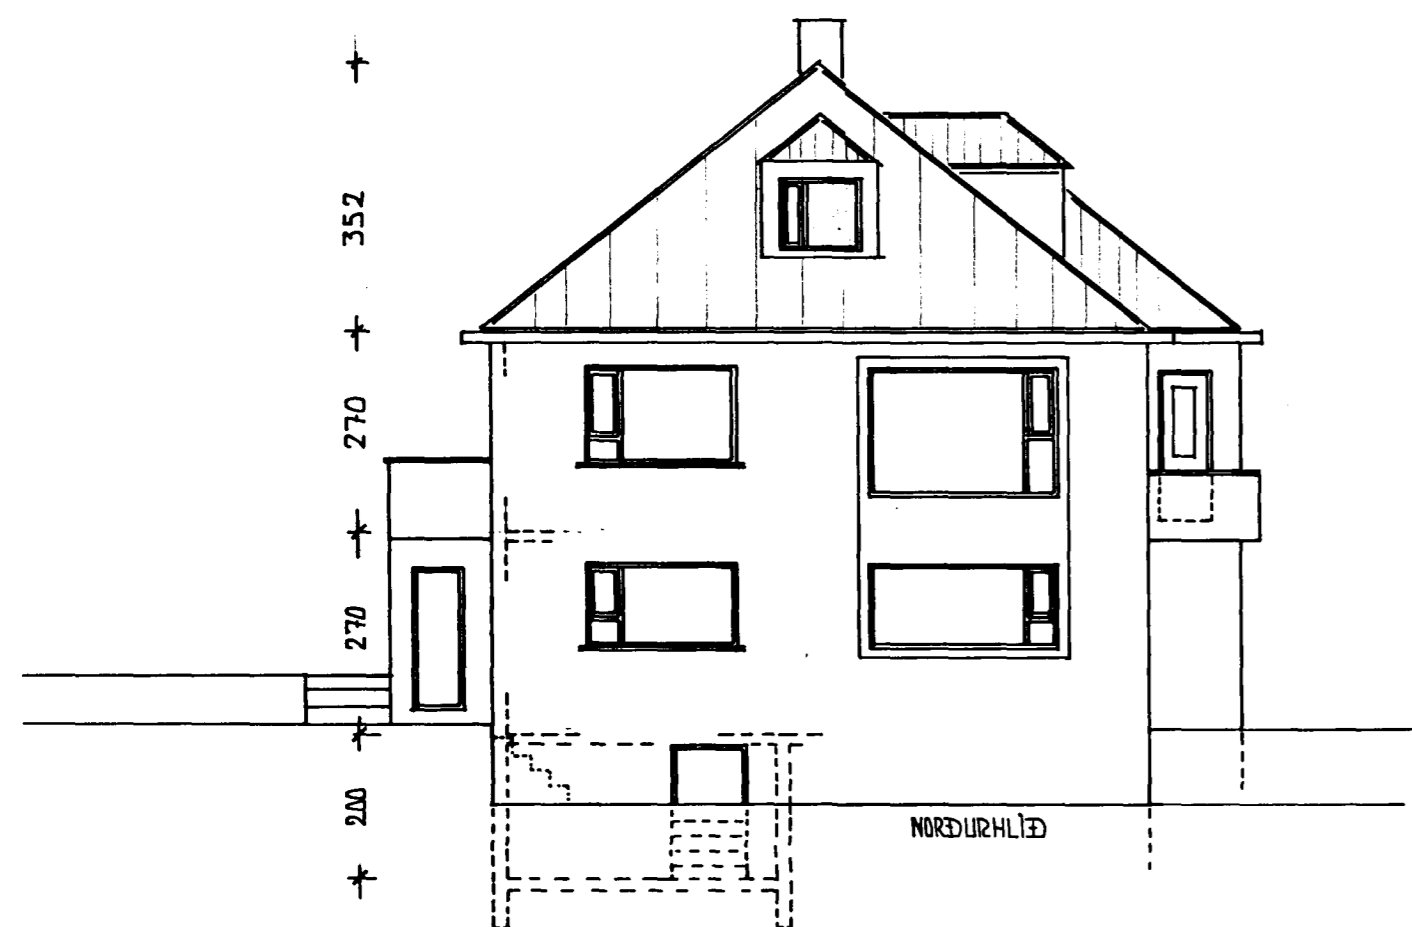

HRINGBRAUT 32  
NÝ IBÚÐ JARÐHÆÐ  
ÚTLITSMYNDIR

HAFNARFIRÐI

SEPTEMBER 1995

Mkv 1:100

TÆKNIPJÓNUSTA SVEINS KARLSSONAR FTFI  
STRANDGÖTU 26-28 (þriðja hæðin)  
220 HAFNARFIRÐI  
YS: 896-4005

TEIKNING  
A-2

*Steinn Þórunn*