

Bilageymsla við húsið Hringbraut 38 í Hafnarfirði.

eign Gunnars Sigurðssonar
og Hauks Jónssonar.

Sambykkt á fundi bygginga-
nefndar þ. 30/6 1971





J. h. BYGGINGAFULLTRÚINN
I HAFNARFIRÐI
Hrm. Sigvalduson

Áskilið er að gluggar á loðarmörkum verði
felldir niður, verði þess krafist af bygginganefnd
síðar. Þar sem gólf geymslunnar er lægra en götu-
yfirborðið, undanskilur bæjarsjóður sig allri bóta-
kröfu vegna hugsanlegs ágangs yfirborðsvatns af
götunni. Framangreind kvöð verði þinglesin.


Fjármál 50,37 m²

Málík 1:100

+70+ 200 +190+ 200 +70+

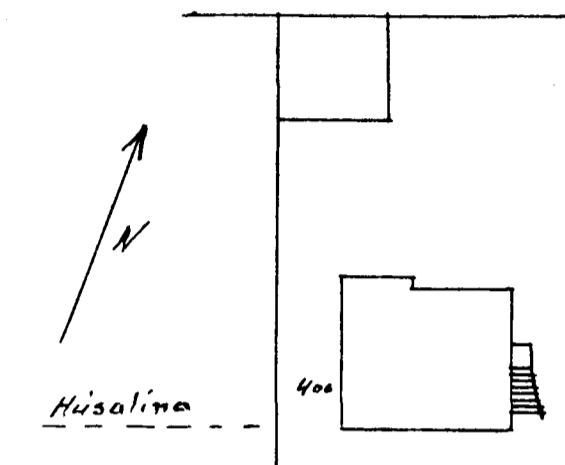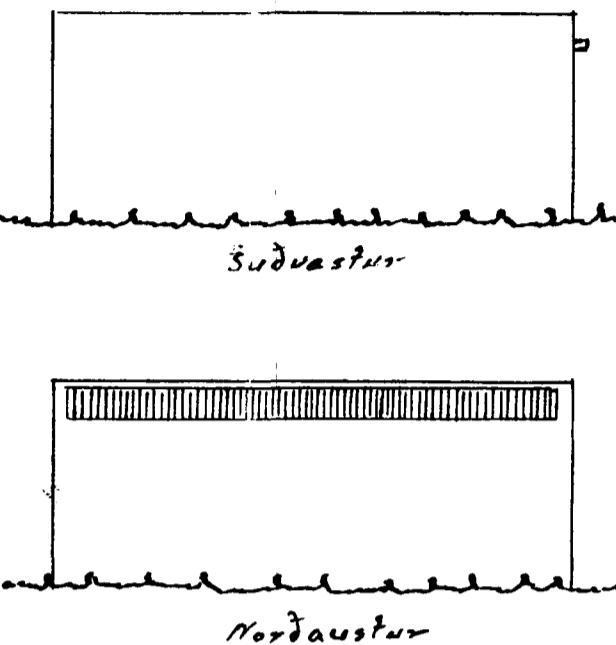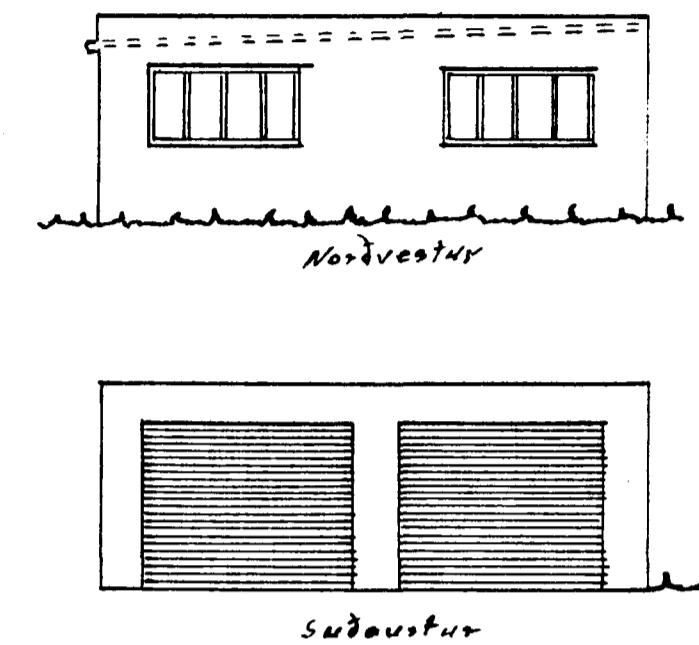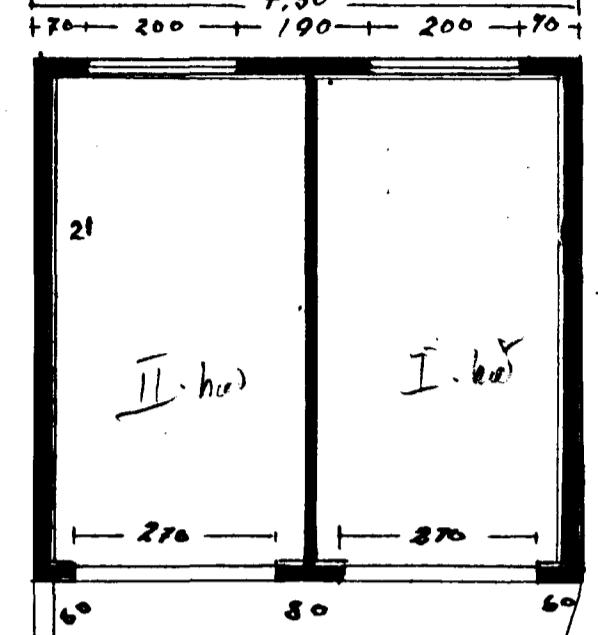

Hringbraut

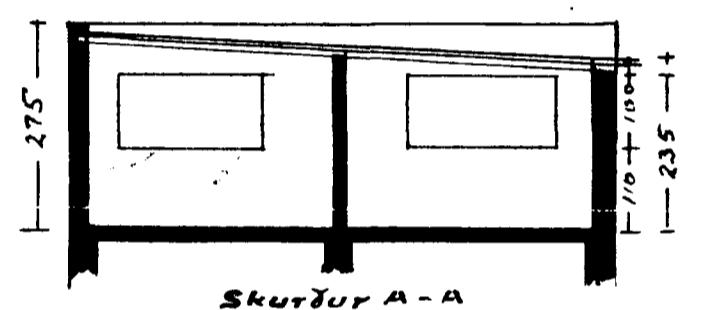


Tankageymsla

Nr 38

Húsalína

Hringbraut

Afstöðumynd MK 1:500

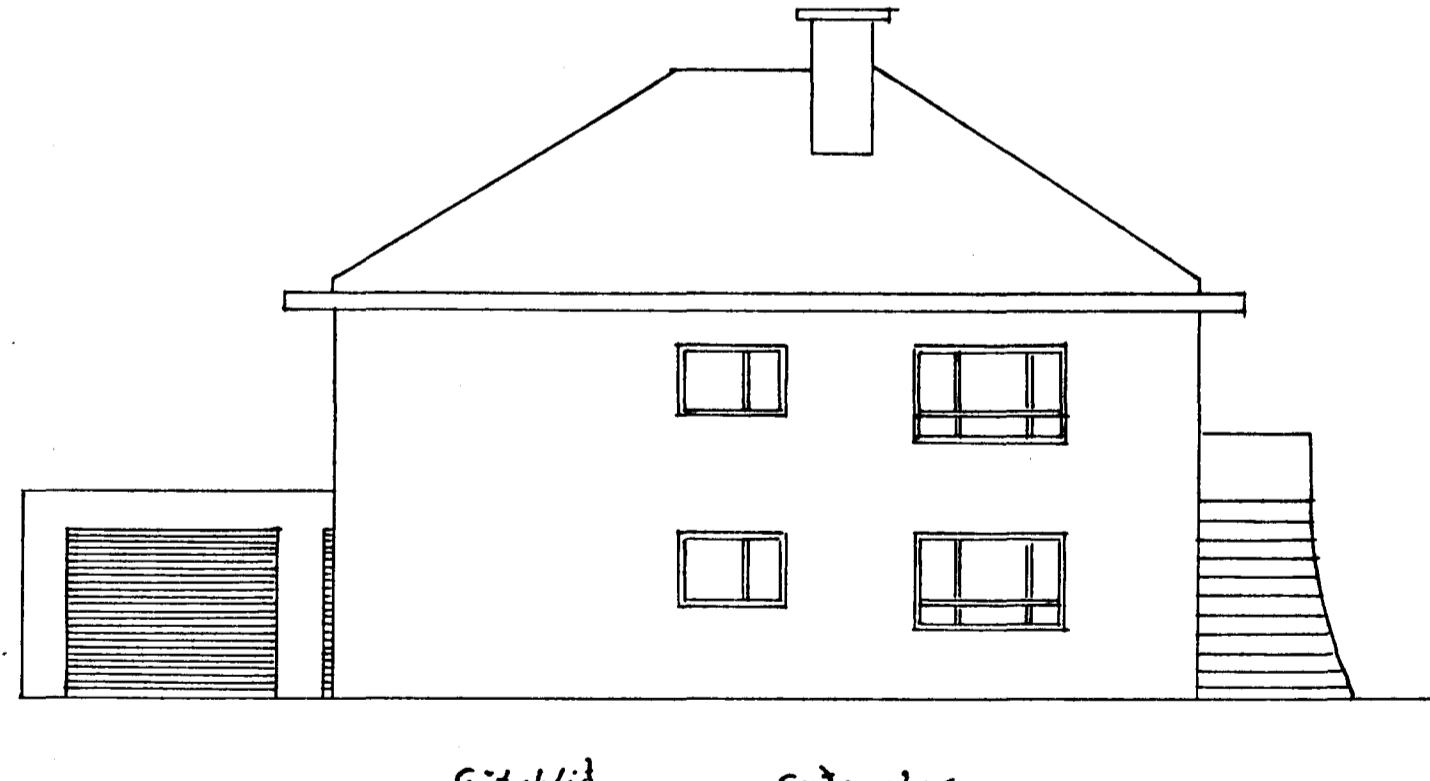

Götuhlid

Sudostur

Hafnarfirði í júní 1971.

Bæjar Sigurðsson
Gisli Guðjónsson