



Samþykkt á fundi bygginga-  
nefndar þ. 12.10.1991  
BYGGINGAUFULLTRÚDINN  
Í HAFNARFIRÐI  
*[Signature]*

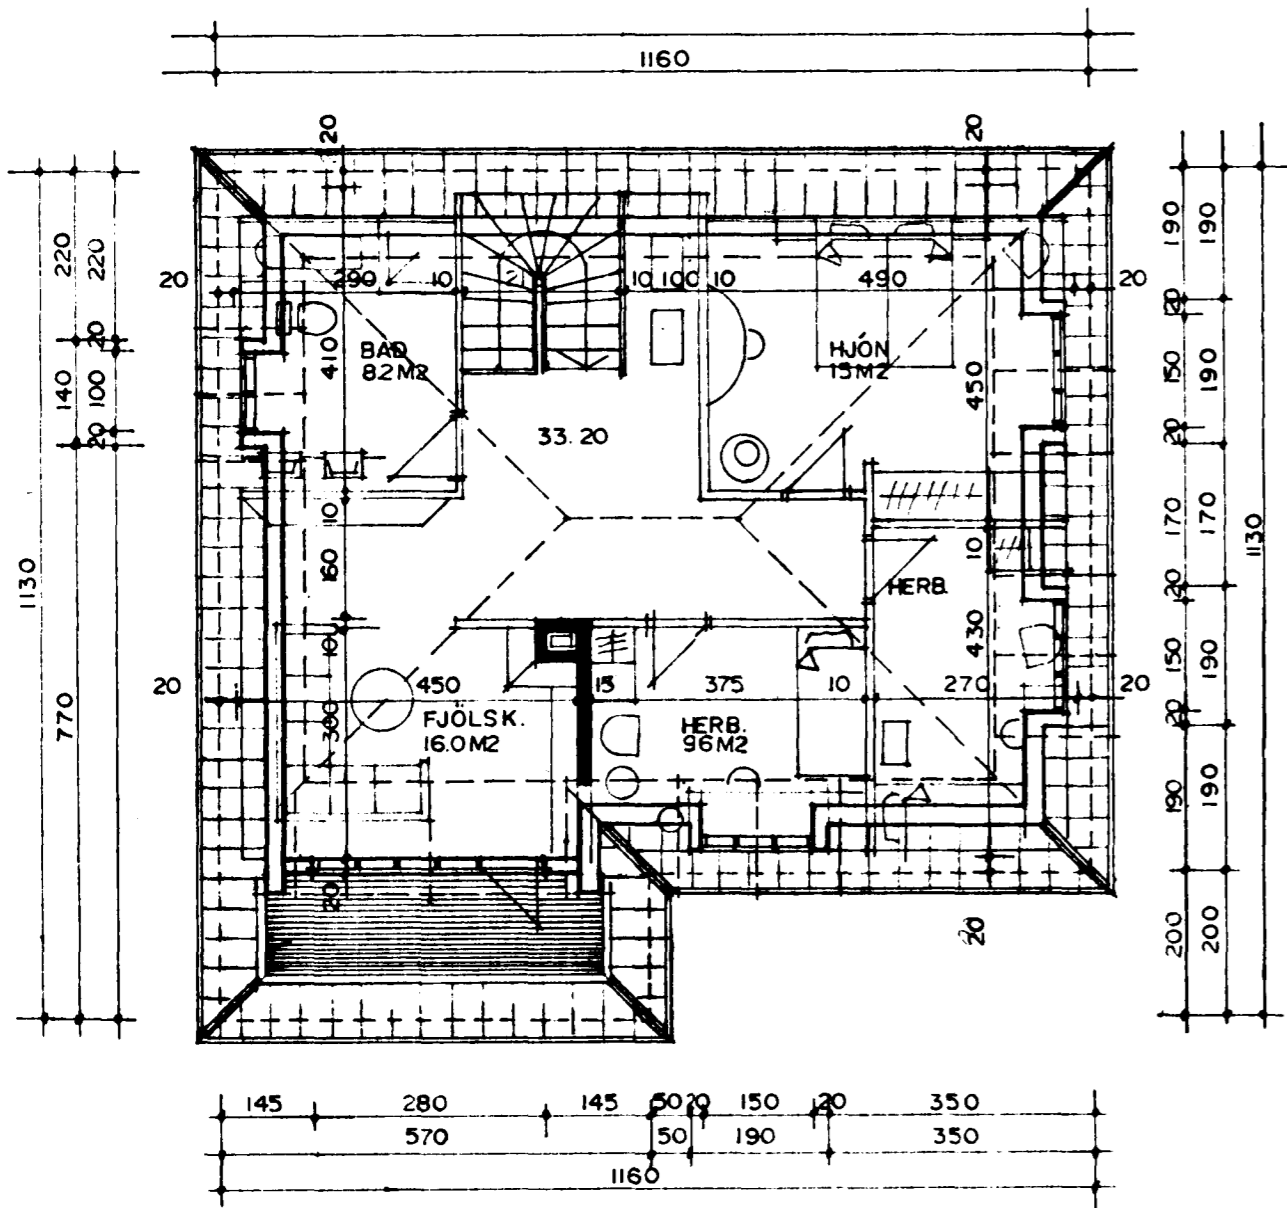


GRUNNMYND 2. HÆÐ MKV. 1:100

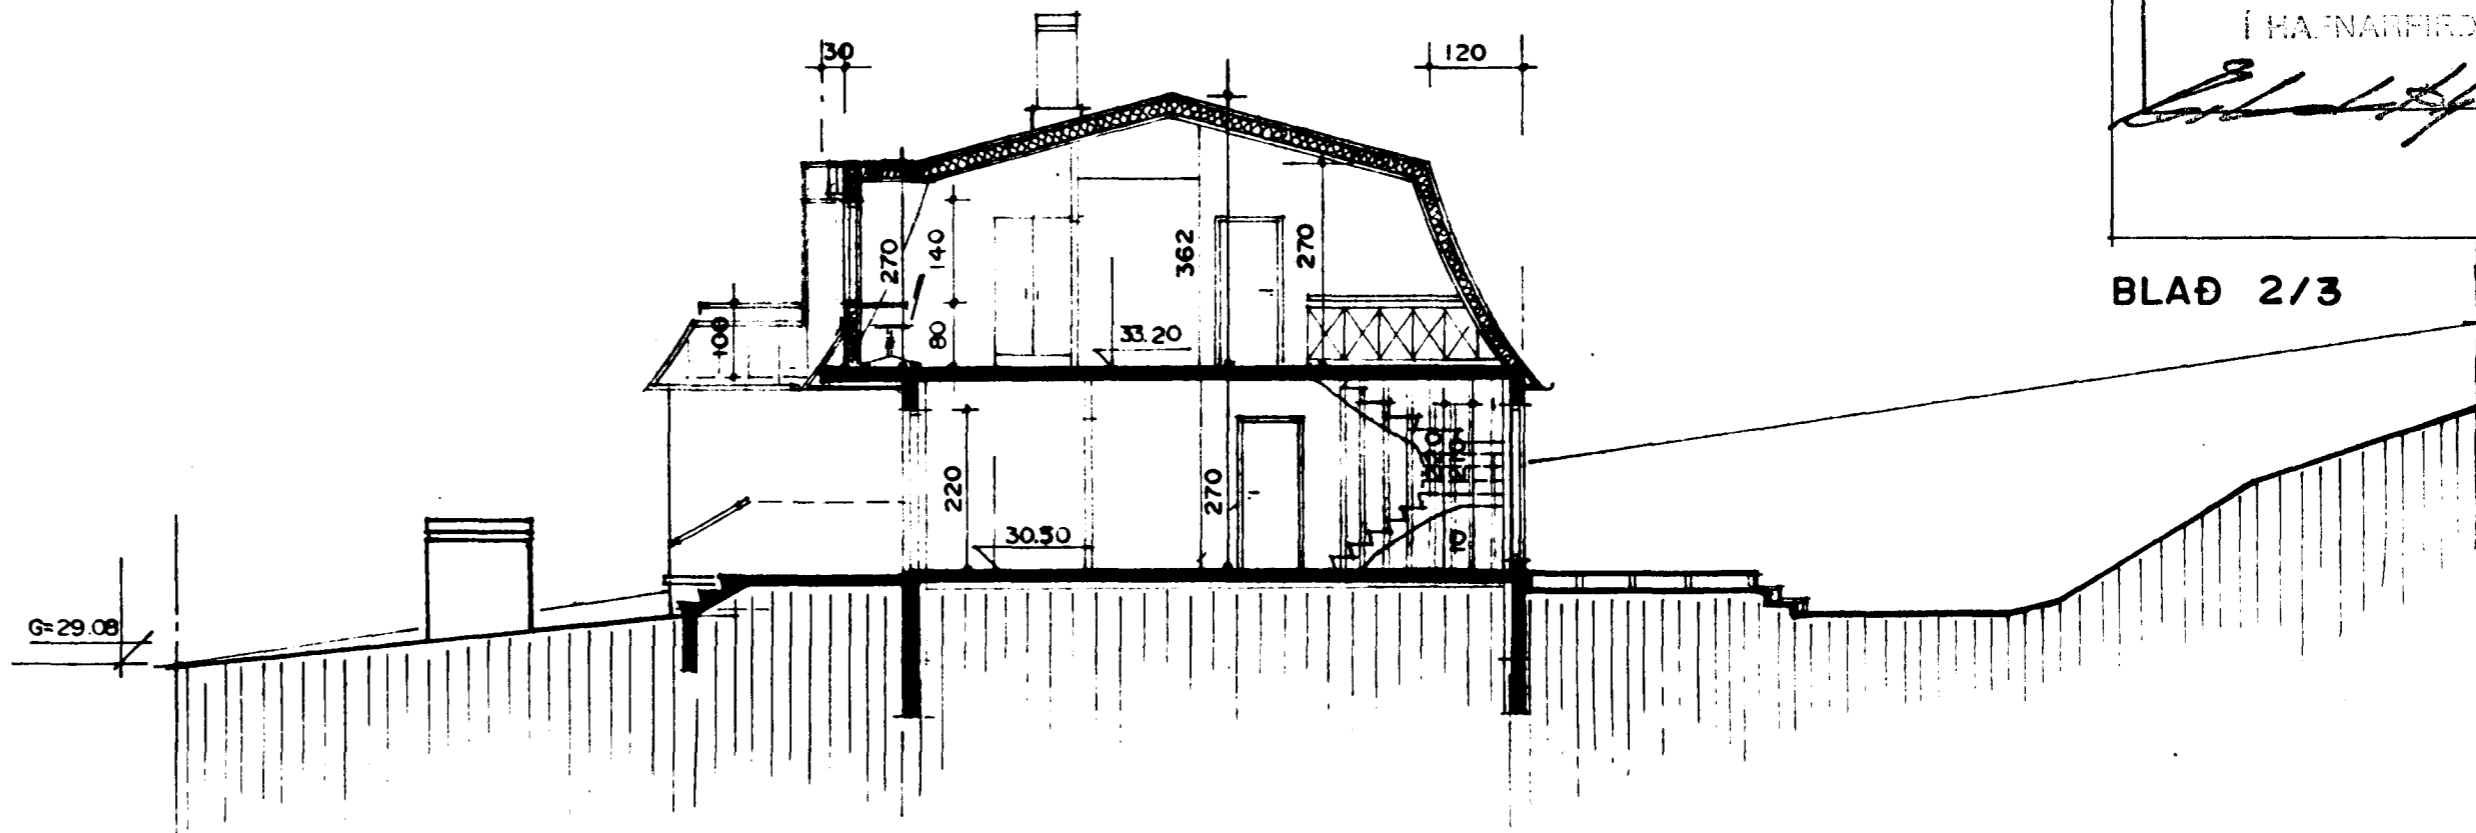

SNIÐ A-A MKV. 1:100

BLAÐ 2/3

L=33.50

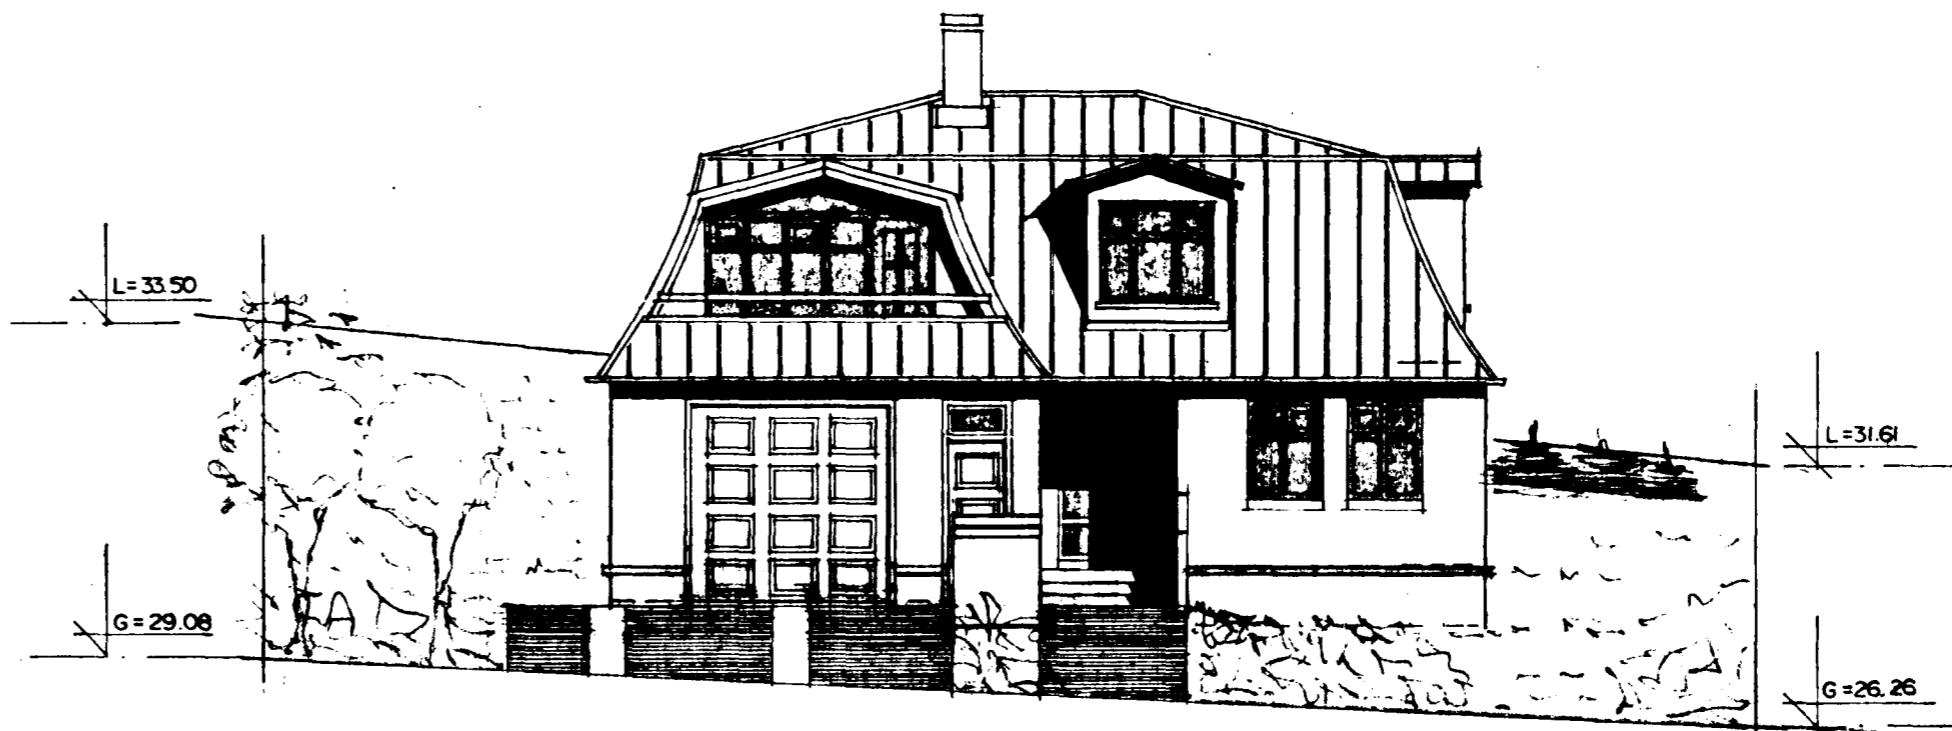

ÚTLIT NORDUR MKV. 1:100

BREYTT Í JÚNÍ 1991.

*[Signature]*