


SKÝRINGAR


PIPUR SEU SVARTAR JÄRNPIPUR MED SKRUFUDUM
TENGISTYKKJUM EDA STÄLPPIPUR MED ÞRYKKTUM TENGISTYKKJUM
AD VÍÐURKENNÐRI GERÐ. ÞVERMÁL PIPNA ER GEFID UPP Í MM
Á KERFISMYND OG SÉRMYND AF TENGINGU MÆLAGRINDAR.

ALLUR FRÁGANGUR PIPNA SE Í SAMRÆMI VID REGLUGERÐ
UM HITLAGNIR O.F.L. Í REYKJAVÍK. PIPUR EINANGRIST MED
20 MM GLERULLARHÖLKUM OG VEFJAST PLASTI EDA SISALPAPPA
EDA SAMBERLEGST.

Á ALLA OFNA KOMI SJÁLFVIRKIR DANFOSS LOKAR AF GERÐ
"RAVL" EDA "FJVR". LOFTSKRUFUR SEU Á ÖLLUM OFNUM.
TÆMINGARVENTLAR KOMI ÞAR SEM SYNT ER OG ANNARSSTADAR
ÞAR SEM HENTA ÞYKIR. STILLITE KOMI Á ALLA OFNA.
SKÝRINGAR TÁKNA SJÁ ÍST 64

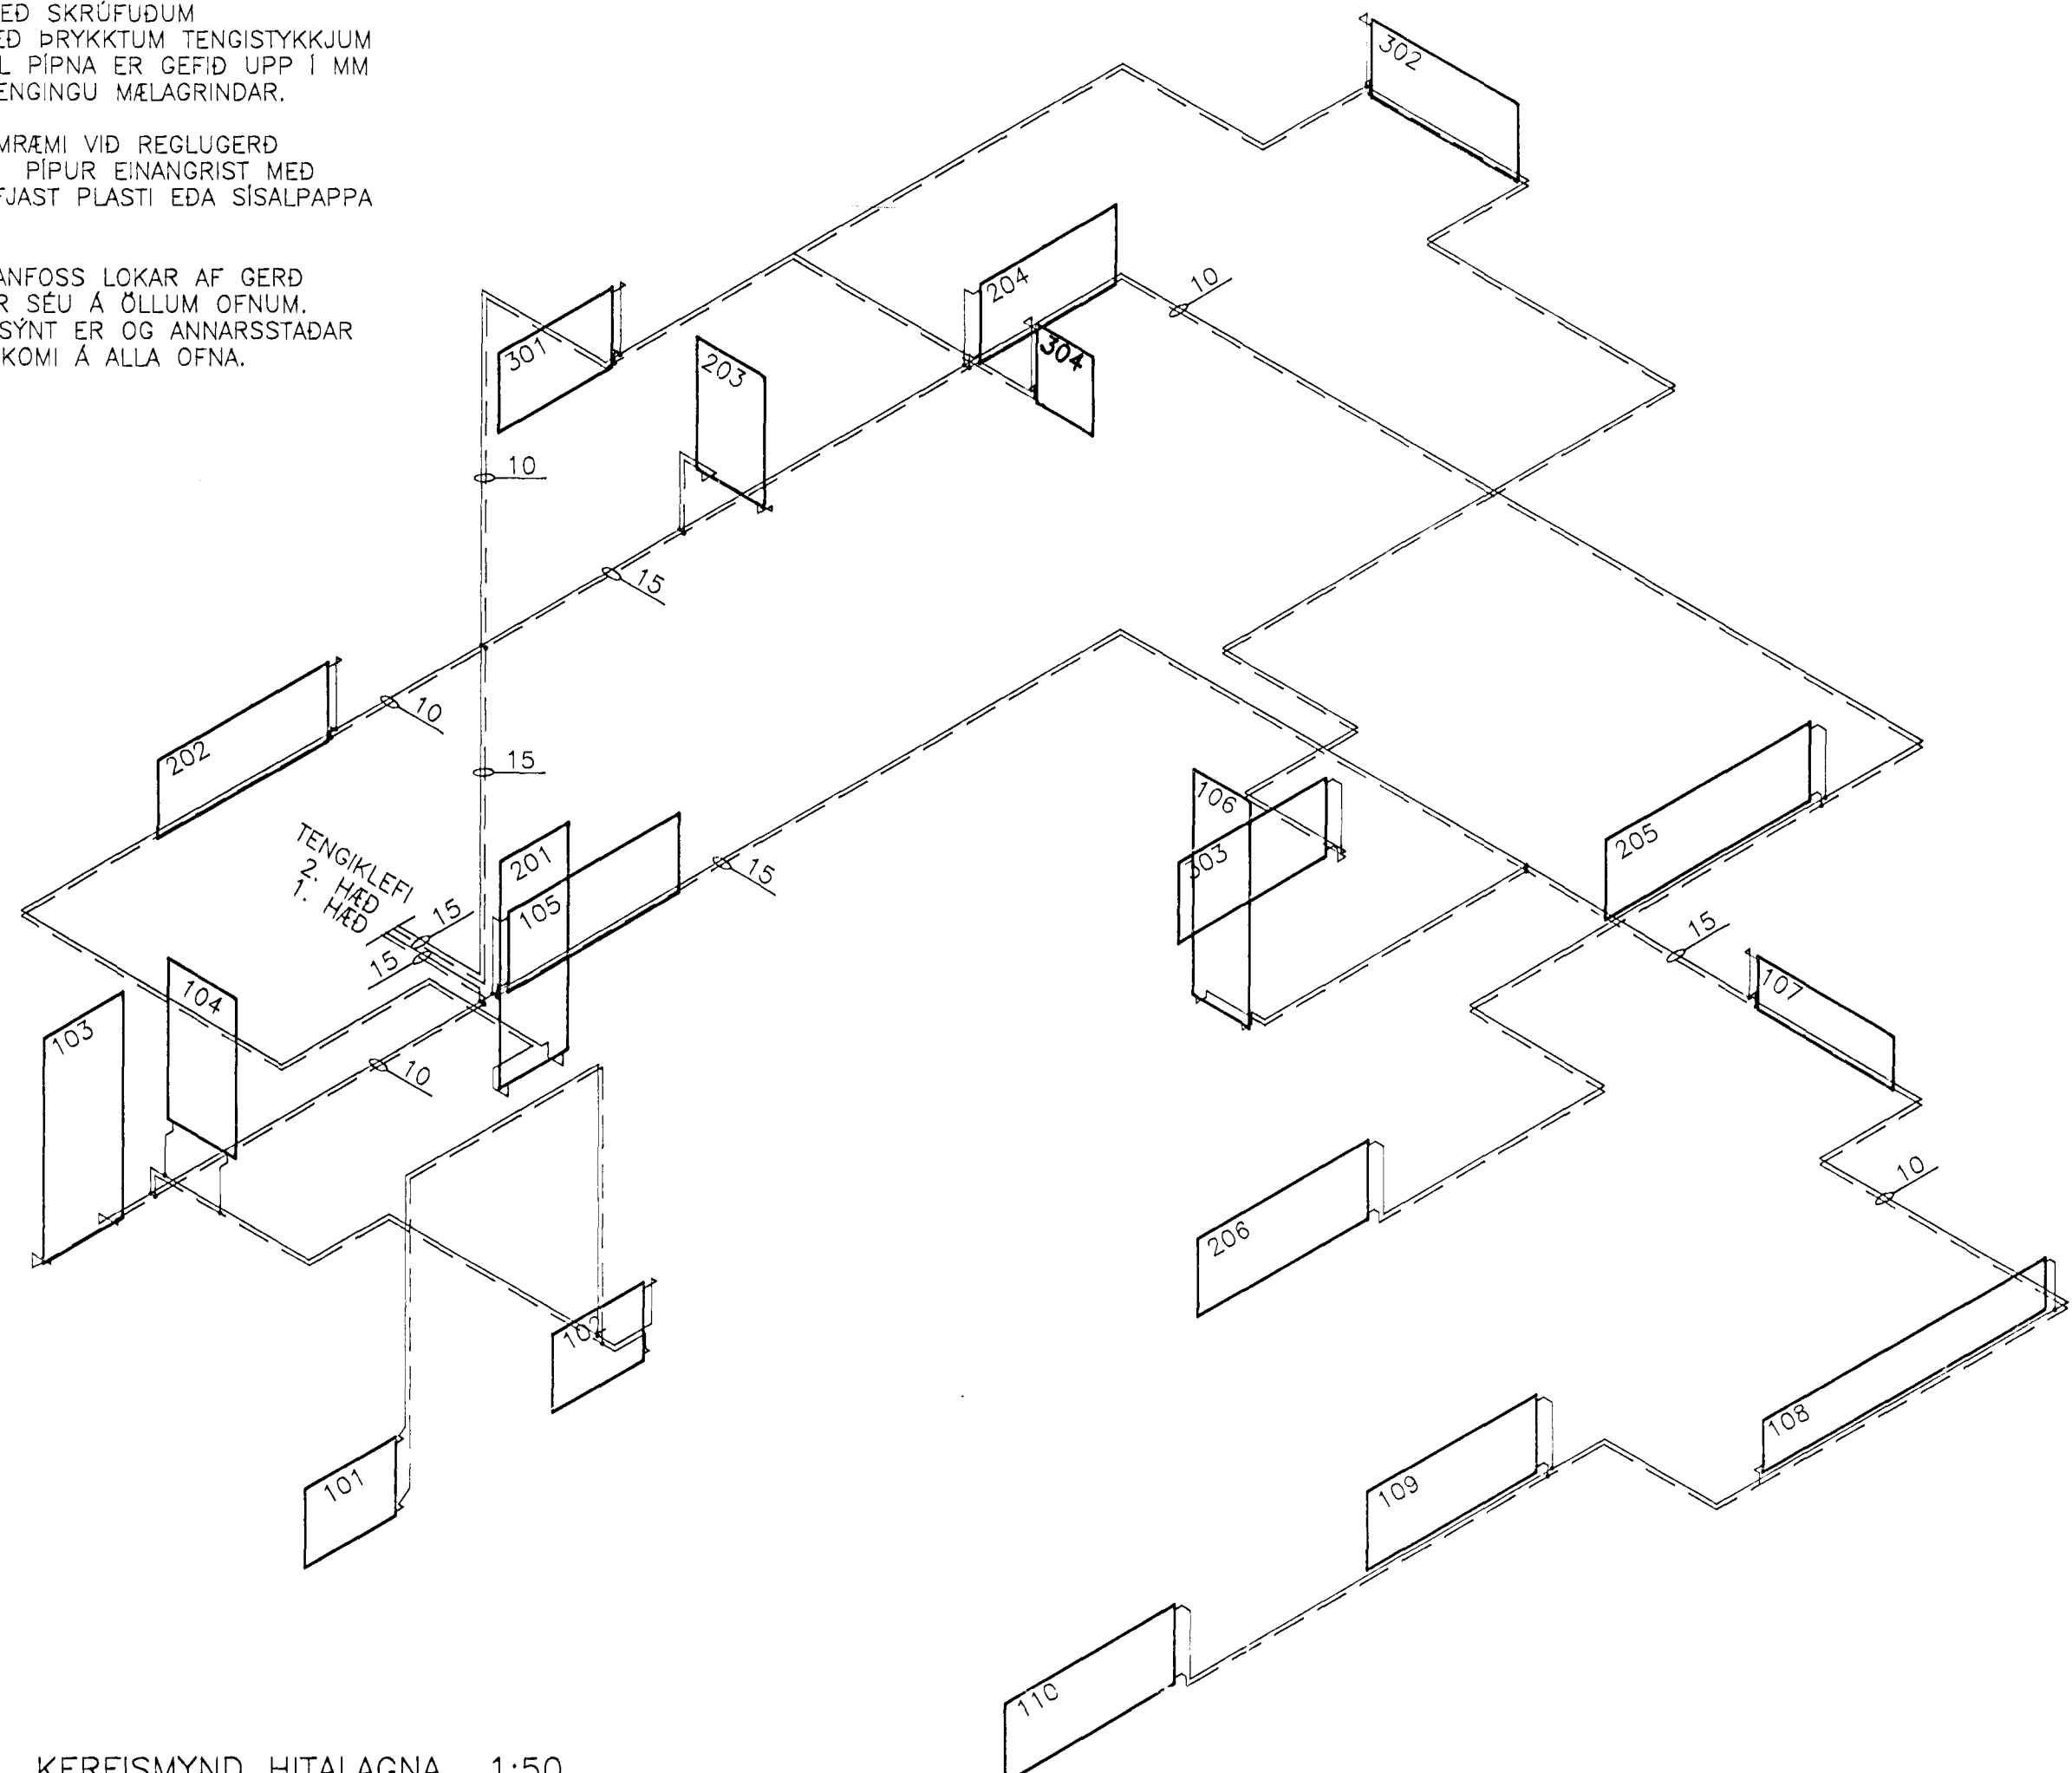

KERFISMYND HITLAGNA 1:50

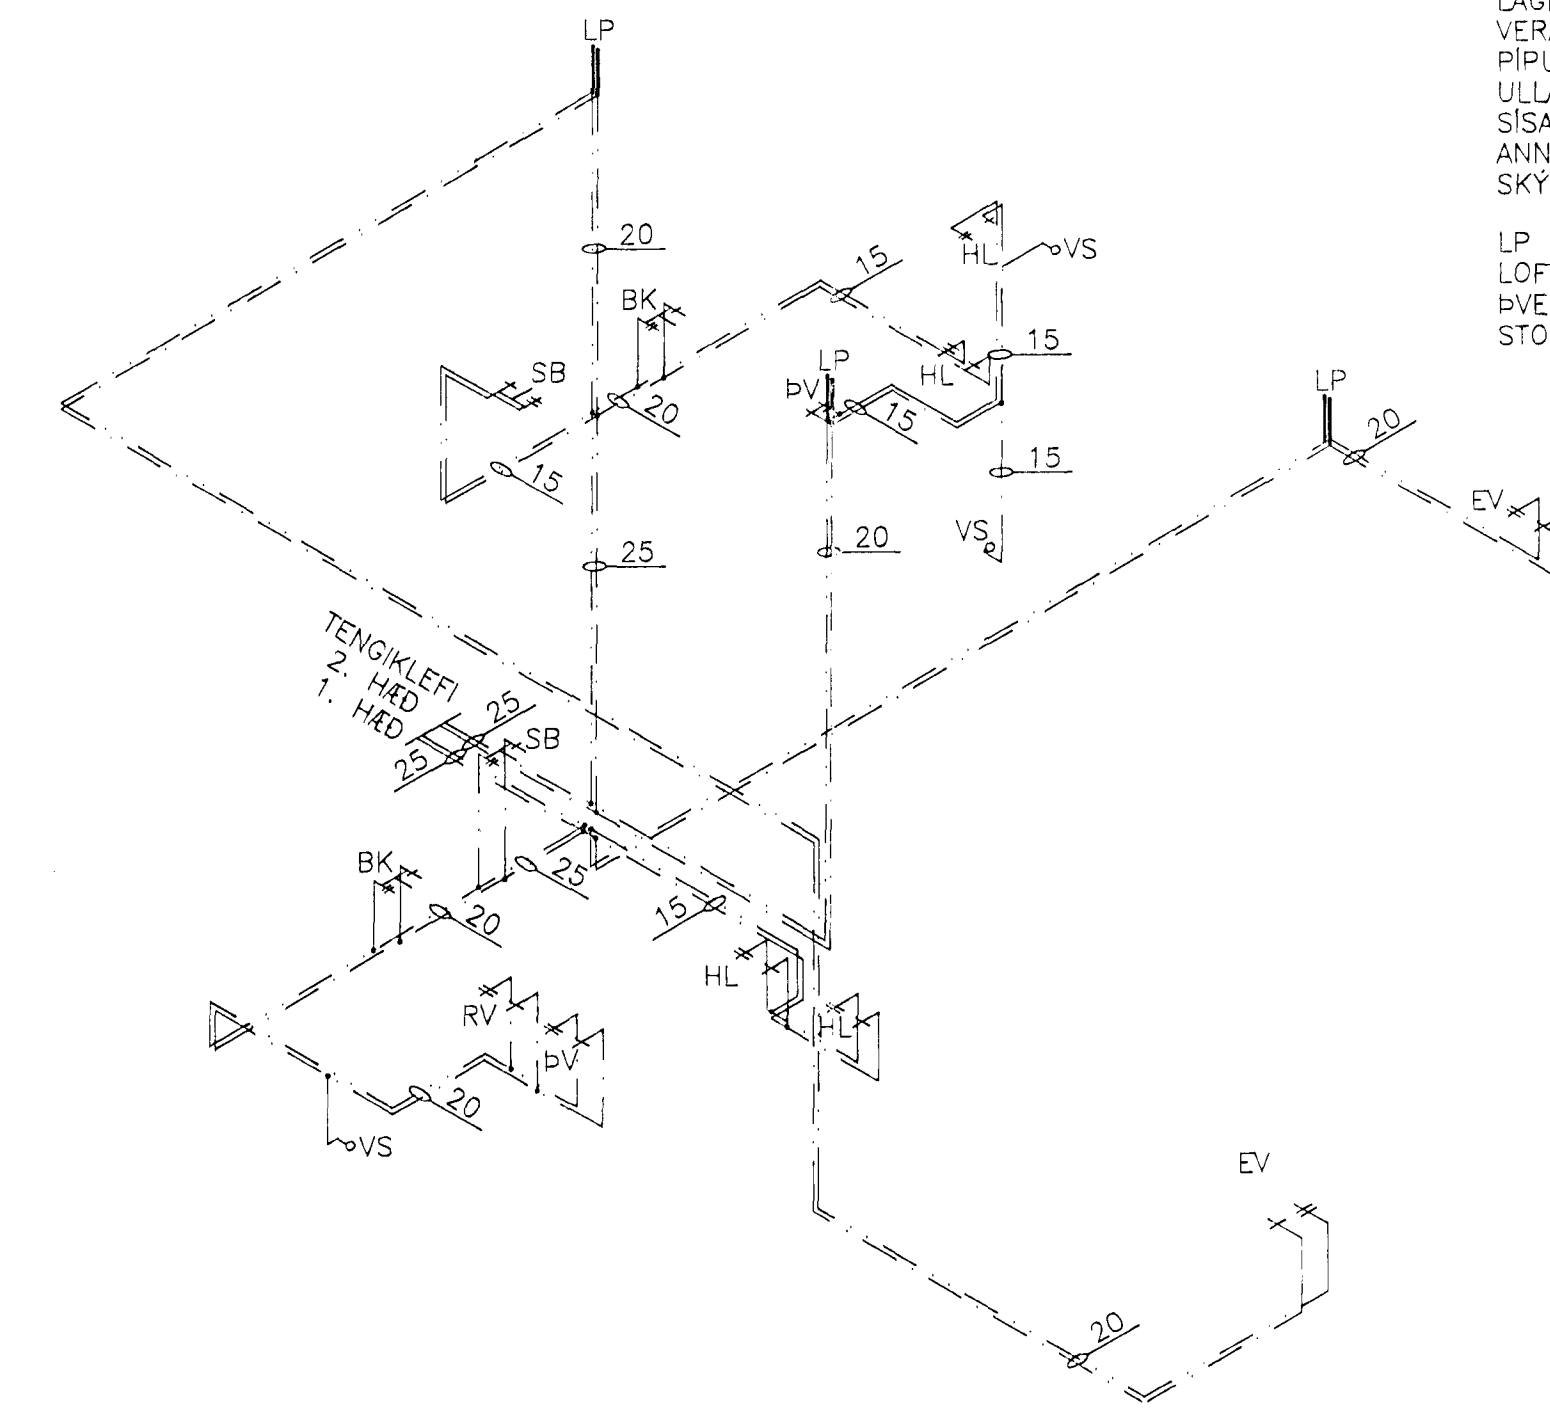


KERFISMYND VATNSLAGNA 1:50


SKÝRINGAR

LAGNASTÆRDIR UPPGEFNAR Í MM.
LAGNAEFNI: PIPUR OG TENGISTYKKI SKAL
VERA GALVANISERAD.
PIPUR SKAL EINANGRA MED 20 MM GLER-
ULLARHÖLKUM SEM VEFJAST PLASTI EDA
SISALPAPPA.
ANNAR FRÁGANGUR SKV. REGLUGERÐUM
SKÝRINGAR TÁKNA SJÁ ÍST 64

LP MERKIR LOFTPÚDI
LOFTPÚDI SKAL VERA 30 CM LANGUR OG
ÞVERMÁL JAFNT OG SVERASTI HLUTI LÖÐRÉTTA
STOFNSINS.

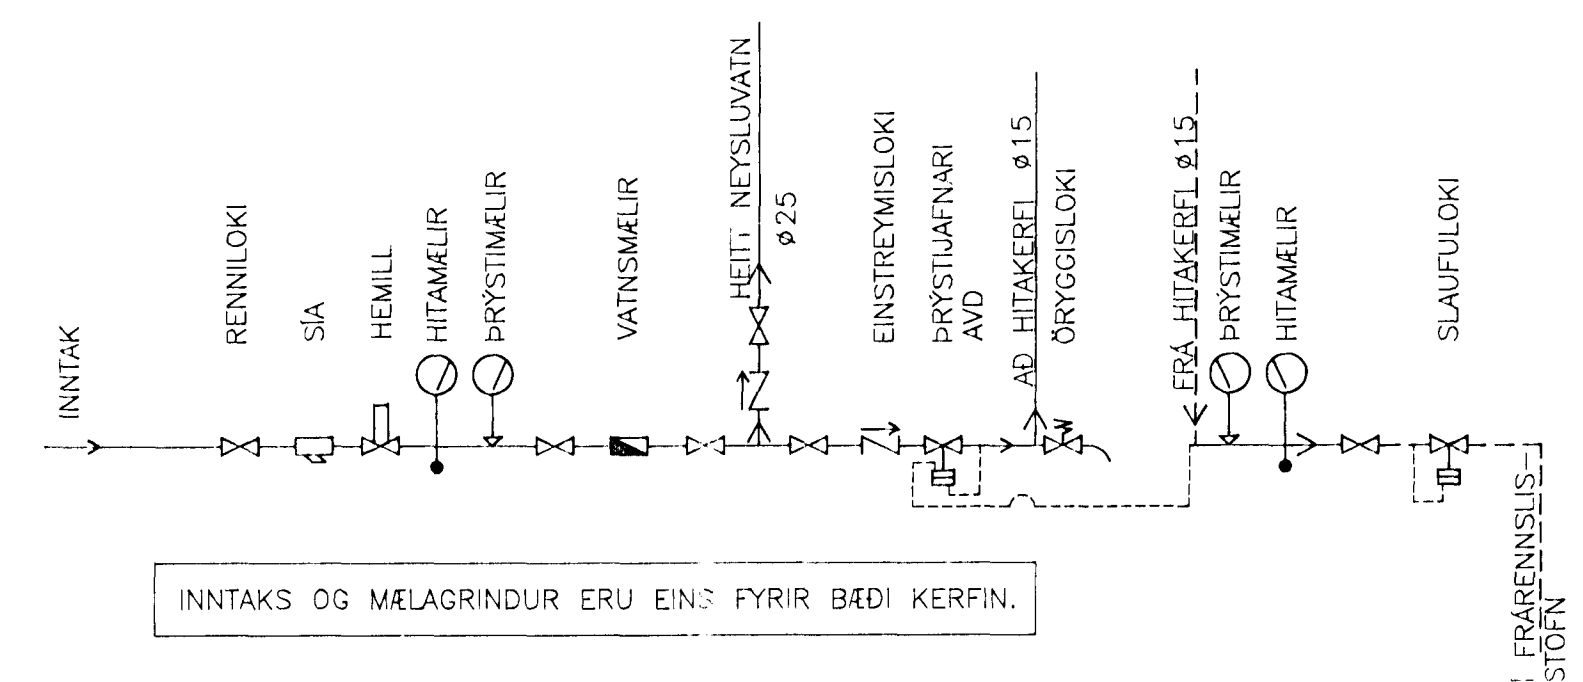

INNTAKS- OG MÆLATENGINGAR
EKKI Í MÆLIKVARÐA

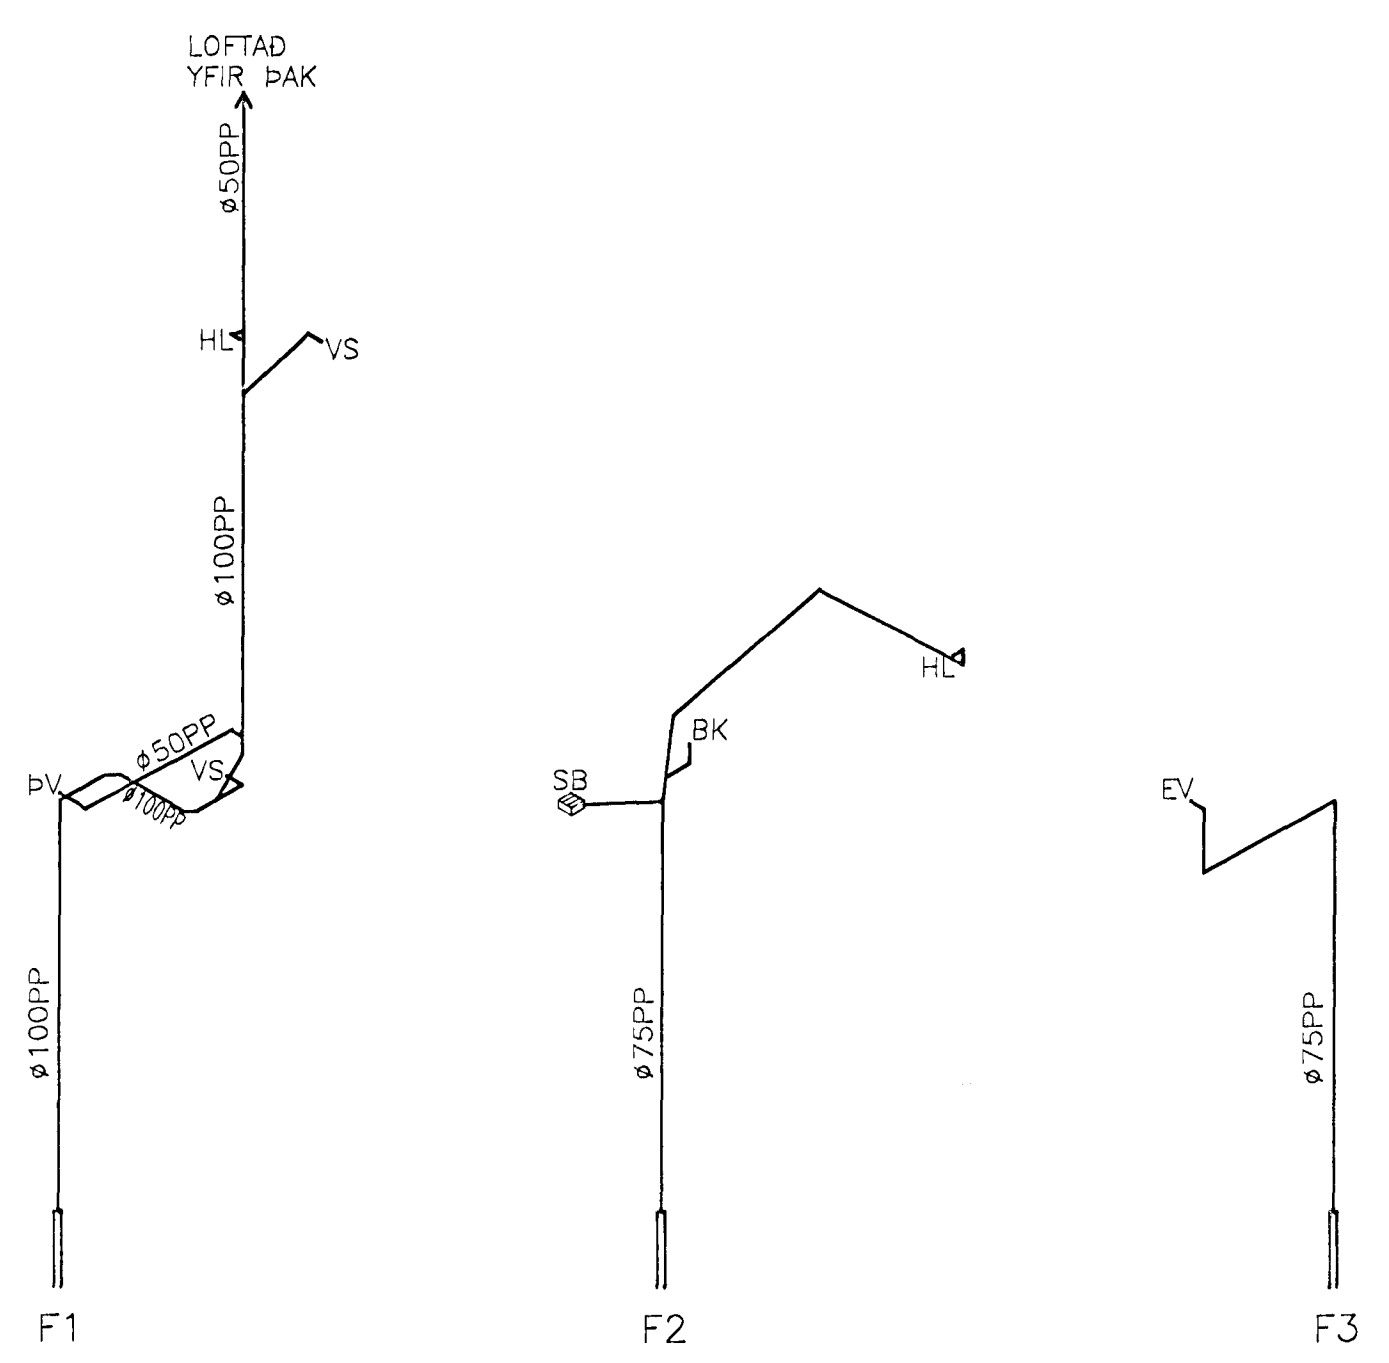

KERFISMYND FRÆRENNISLISSTOFNA 1:50

SKÝRINGAR

SKÝRINGAR TÁKNA Á GRUNNMYND SJÁ ÍST 64
EFNI OG FRÁGANGUR LAGNA SE SKV ÍST 65 OGG
GILDANDI REGLUGERÐUM

HÉDARTÖLUR ERU UPP FÝRIR BOTN PÍPU VID:
GREININGAR, BRÚN UNDRSTÖÐU OG Í BEYGJU
UNDIR STUTUM UPP UR PLÖTU.
LAGNASTÆRDIR ERU Í MM. HÉDARTÖLUR ERU Í M.

Byggingatillitni Hafnarfjörður
Algreitt þann
06 AUG 1996
Sigurbjartur Halldórsson

LAGNAKERFI Þ.E. NEYSLUVATN OG HITI ER SJÁLFSTÆÐ ANNARS VEGAR
FÝRIR JARÐHÆÐ OG HINSVEGAR FÝRIR 2. HÆÐ OG RISHÆÐ.

	HRINGBRAUT 3, HAFNARFJÖRÐUR	
	HITA-NEYSLU OG FRÆRENNISLAGNIR	
	KERFISMYNDIR	
VERKÞJÓNUSTA KRISTJÁNS EHF		
Reykjavíkurvegur 68, 220 Hafnarfjörður Sími 5652100 Fax 5654050		

Hannað: ASÞ	Teiknað: ASÞ	Mallkv.: 1:50	Verk nr.: 612
Nr.	Dags:	Breyting:	At: Yfirfarið: Samp.: Dags: JULI '96 Flokkur: P KL Blað nr.: 02