
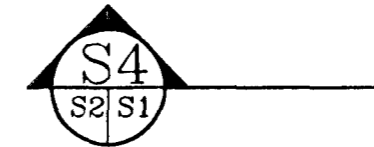


NÚVERANDI
ÚTVEGGUR

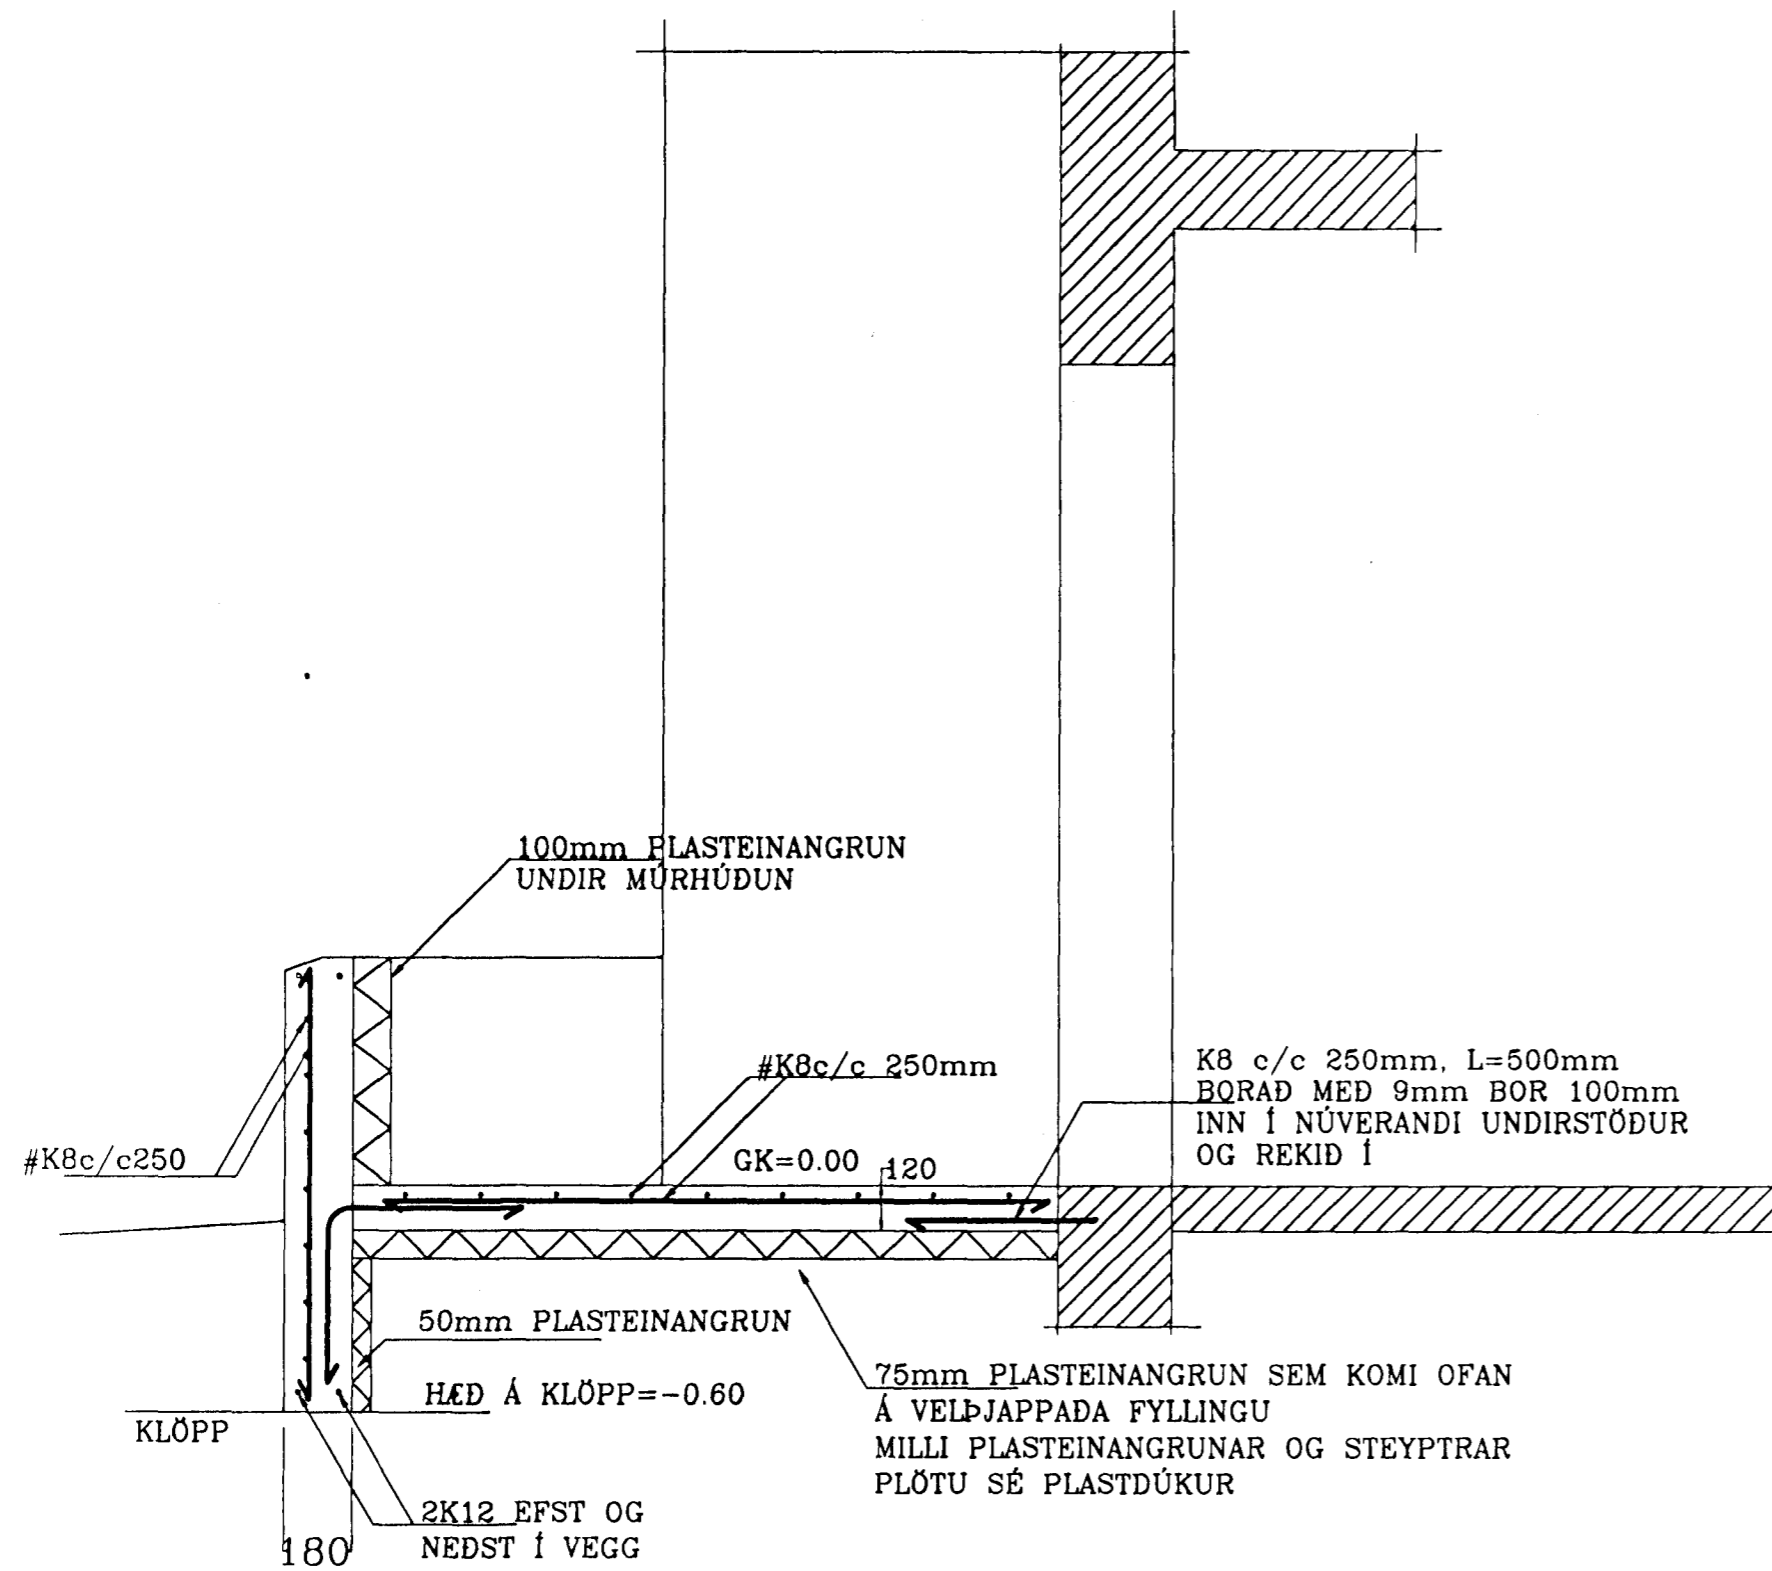


TÁKNAR SNID TEKID Í STEFNU ÖRVAR

S4 TÁKNAR SNID NÚMER

S1 TÁKNAR TEIKNINGARNÚMER ÞAR SEM SNID ER TEKID

S2 TÁKNAR TEIKNINGARNÚMER ÞAR SEM SNID ER SÝNT

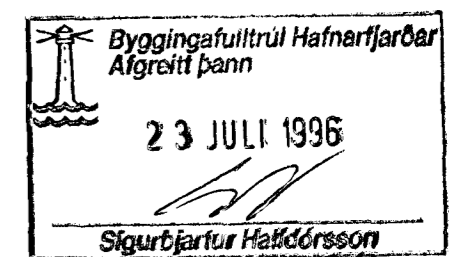

SNEIDING Í SÖKKUL mkv 1:20

MÆLIKVARÐI 1:20

VERKFRÆDISTOFAN
möndull
SVEINBJÖRN JÓNSSON
Byggingaverkfræðingur
Birkihlíð 8, 105 Reykjavík
Sími 568-8255, kt. 591184-1139

VERKHEITI
Hringbraut 3, Hafnarfirði
HEITI TEIKNINGAR
Burðarþol - Sneiðingar
VERK NR
9611
TEIKNING NR
300

No.	BREYTING / SKÝRING	DAGS

TEIKN Sveinbjörn	REIKN Sveinbjörn
YFIRF. Sveinbjörn	DAGS 17júl, 1996
UNDIRSKRIFT <i>Sveinbjörn</i>	