


Hringbraut 40 Hafnarfirði

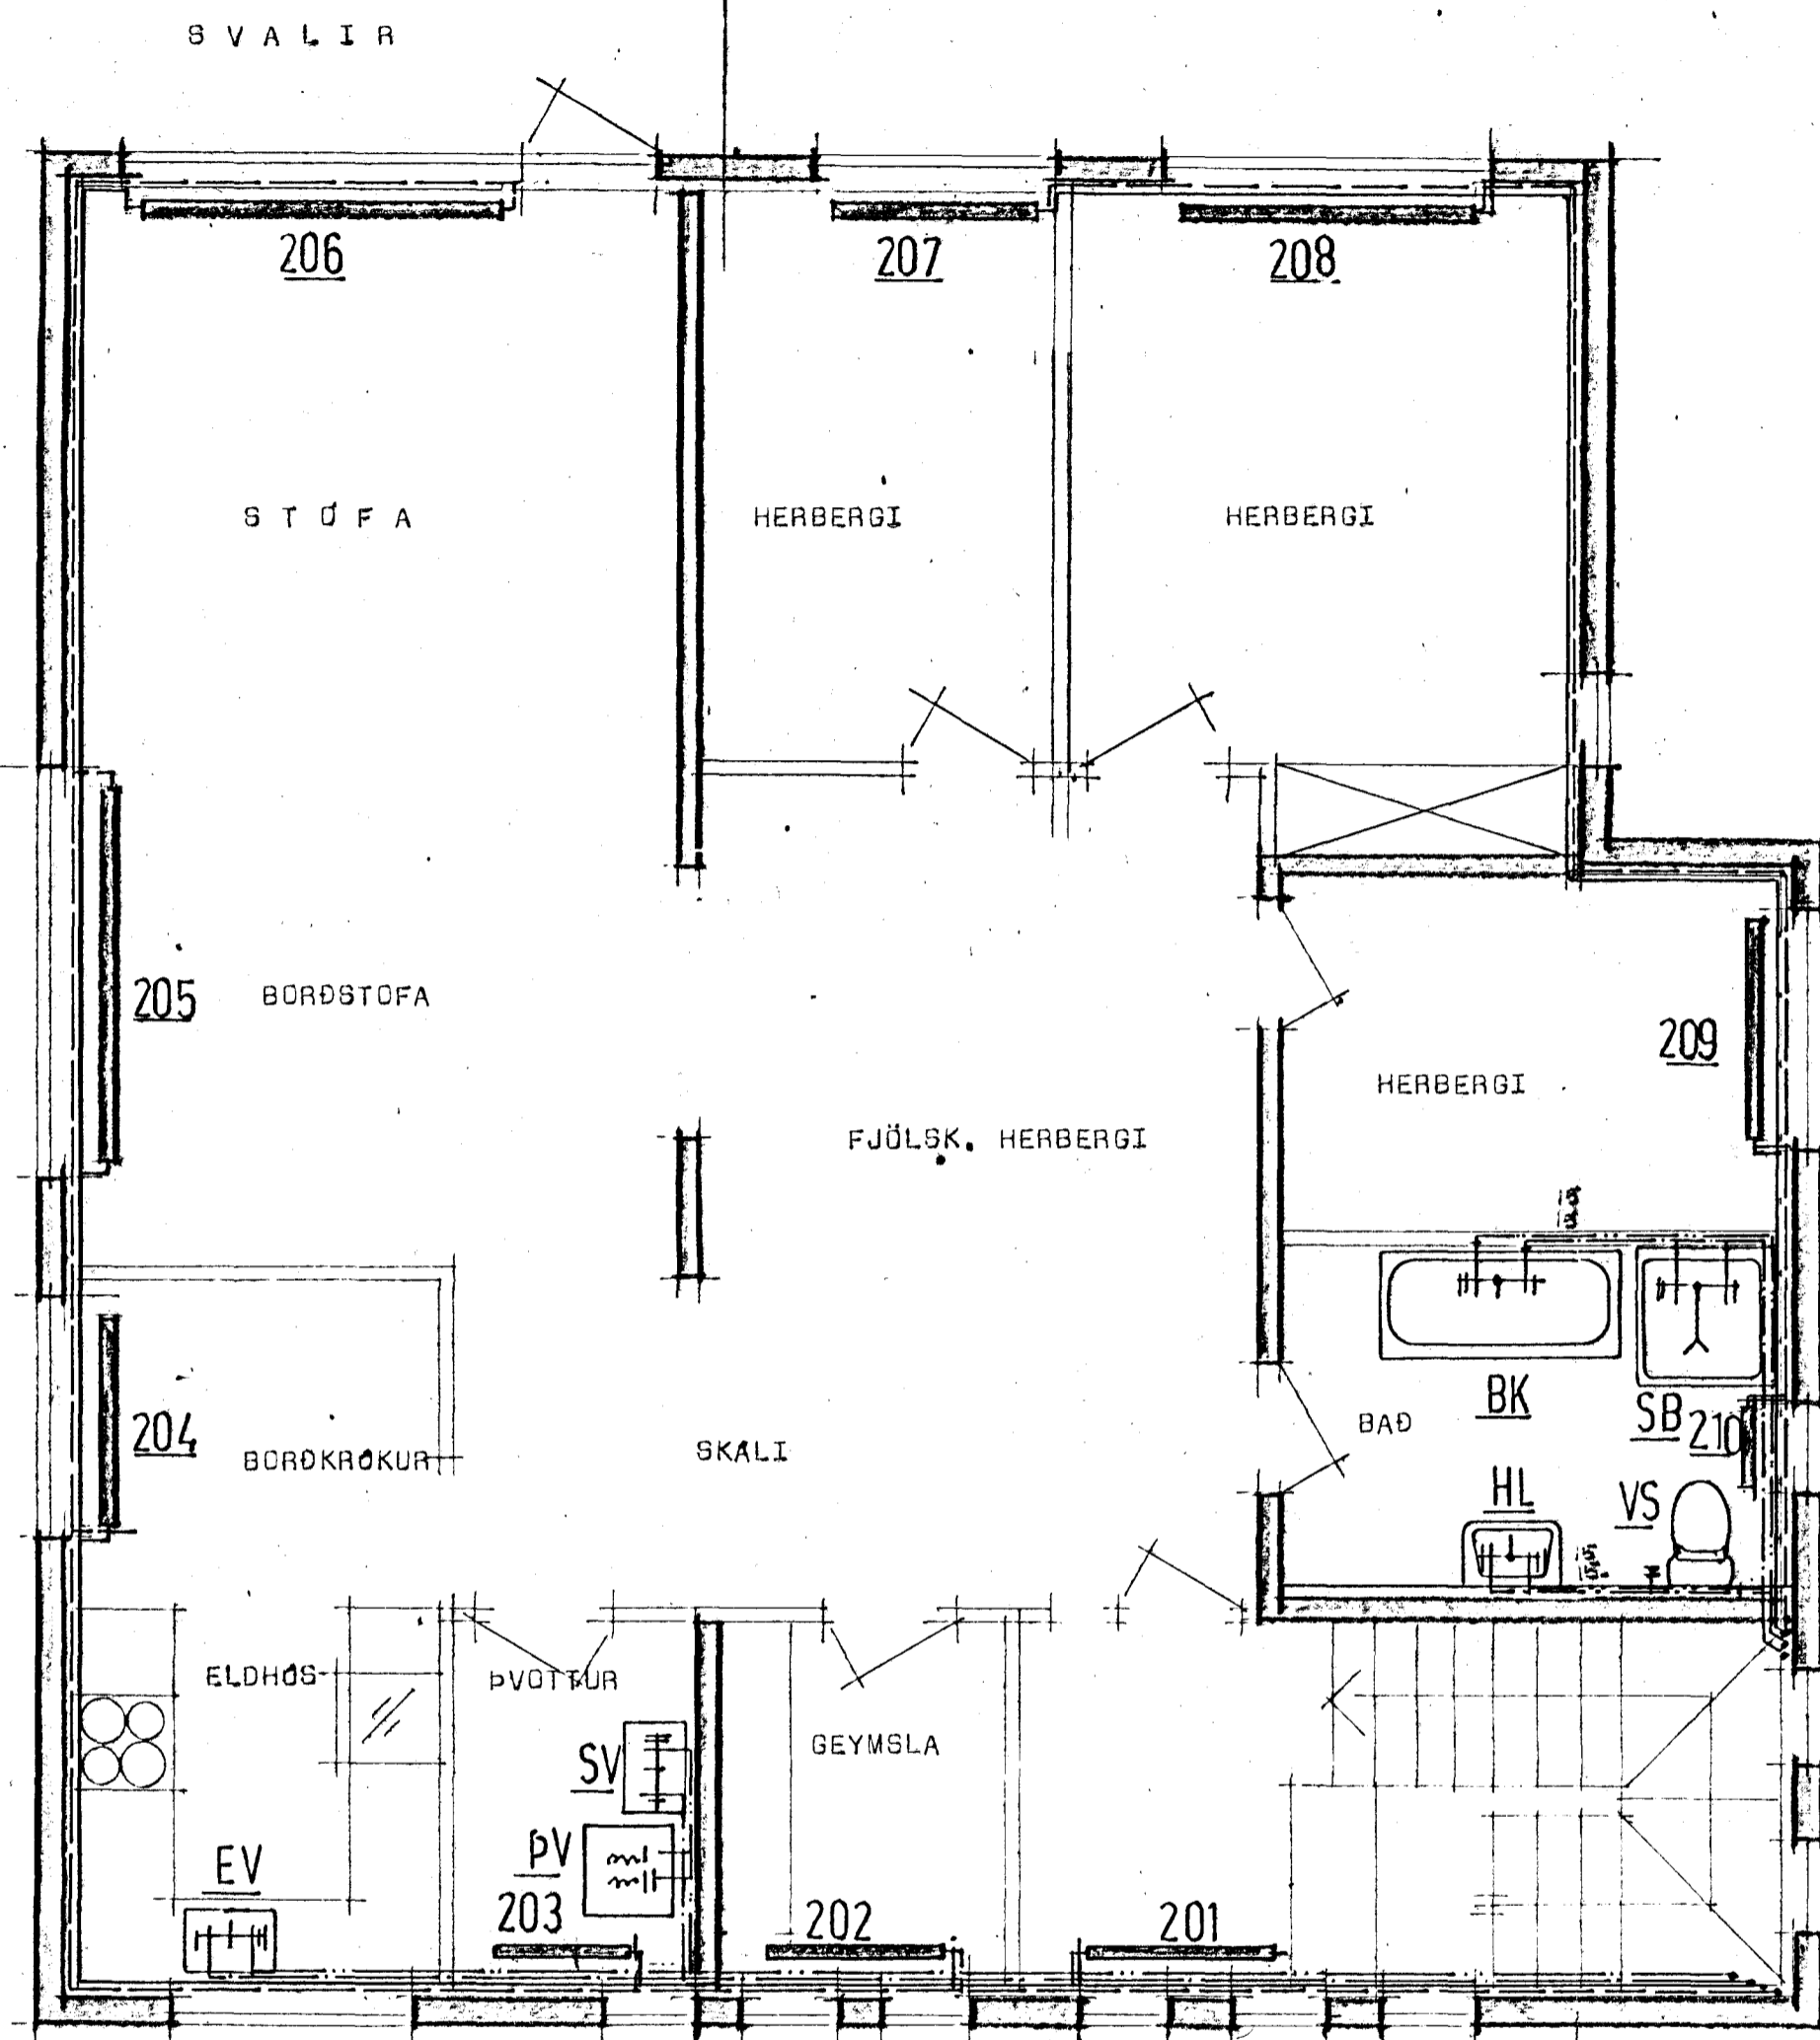

Grunnmynd afri hæðar MK 1:50

19. júl 1989

HAFNARFJARDARBER
BYGGINGAFULLTRÚINN

STADALHÚS T/S

TEIKNISTOFA SÍÐUMÚLA 3I SÍMI 8314I

VERKEFNI Hita og neysluvatnslögn	DAGS. Maí 1989. MKV. 1150	VERK NR 87-30
Hringbraut 40 Hafnarfirði	BR. BLAD NR 3.02.3	
<i>Sigurður Guðmundsson</i> SIGURÐUR GUÐMUNDSSON	<i>Sigurður P. Kristjánsson</i> SIGURÐUR P. KRISTJÁNSSON	FTFI