Hringbraut 40 Hafnarfirði

— LAGNARMYND —

(neðri hæð)

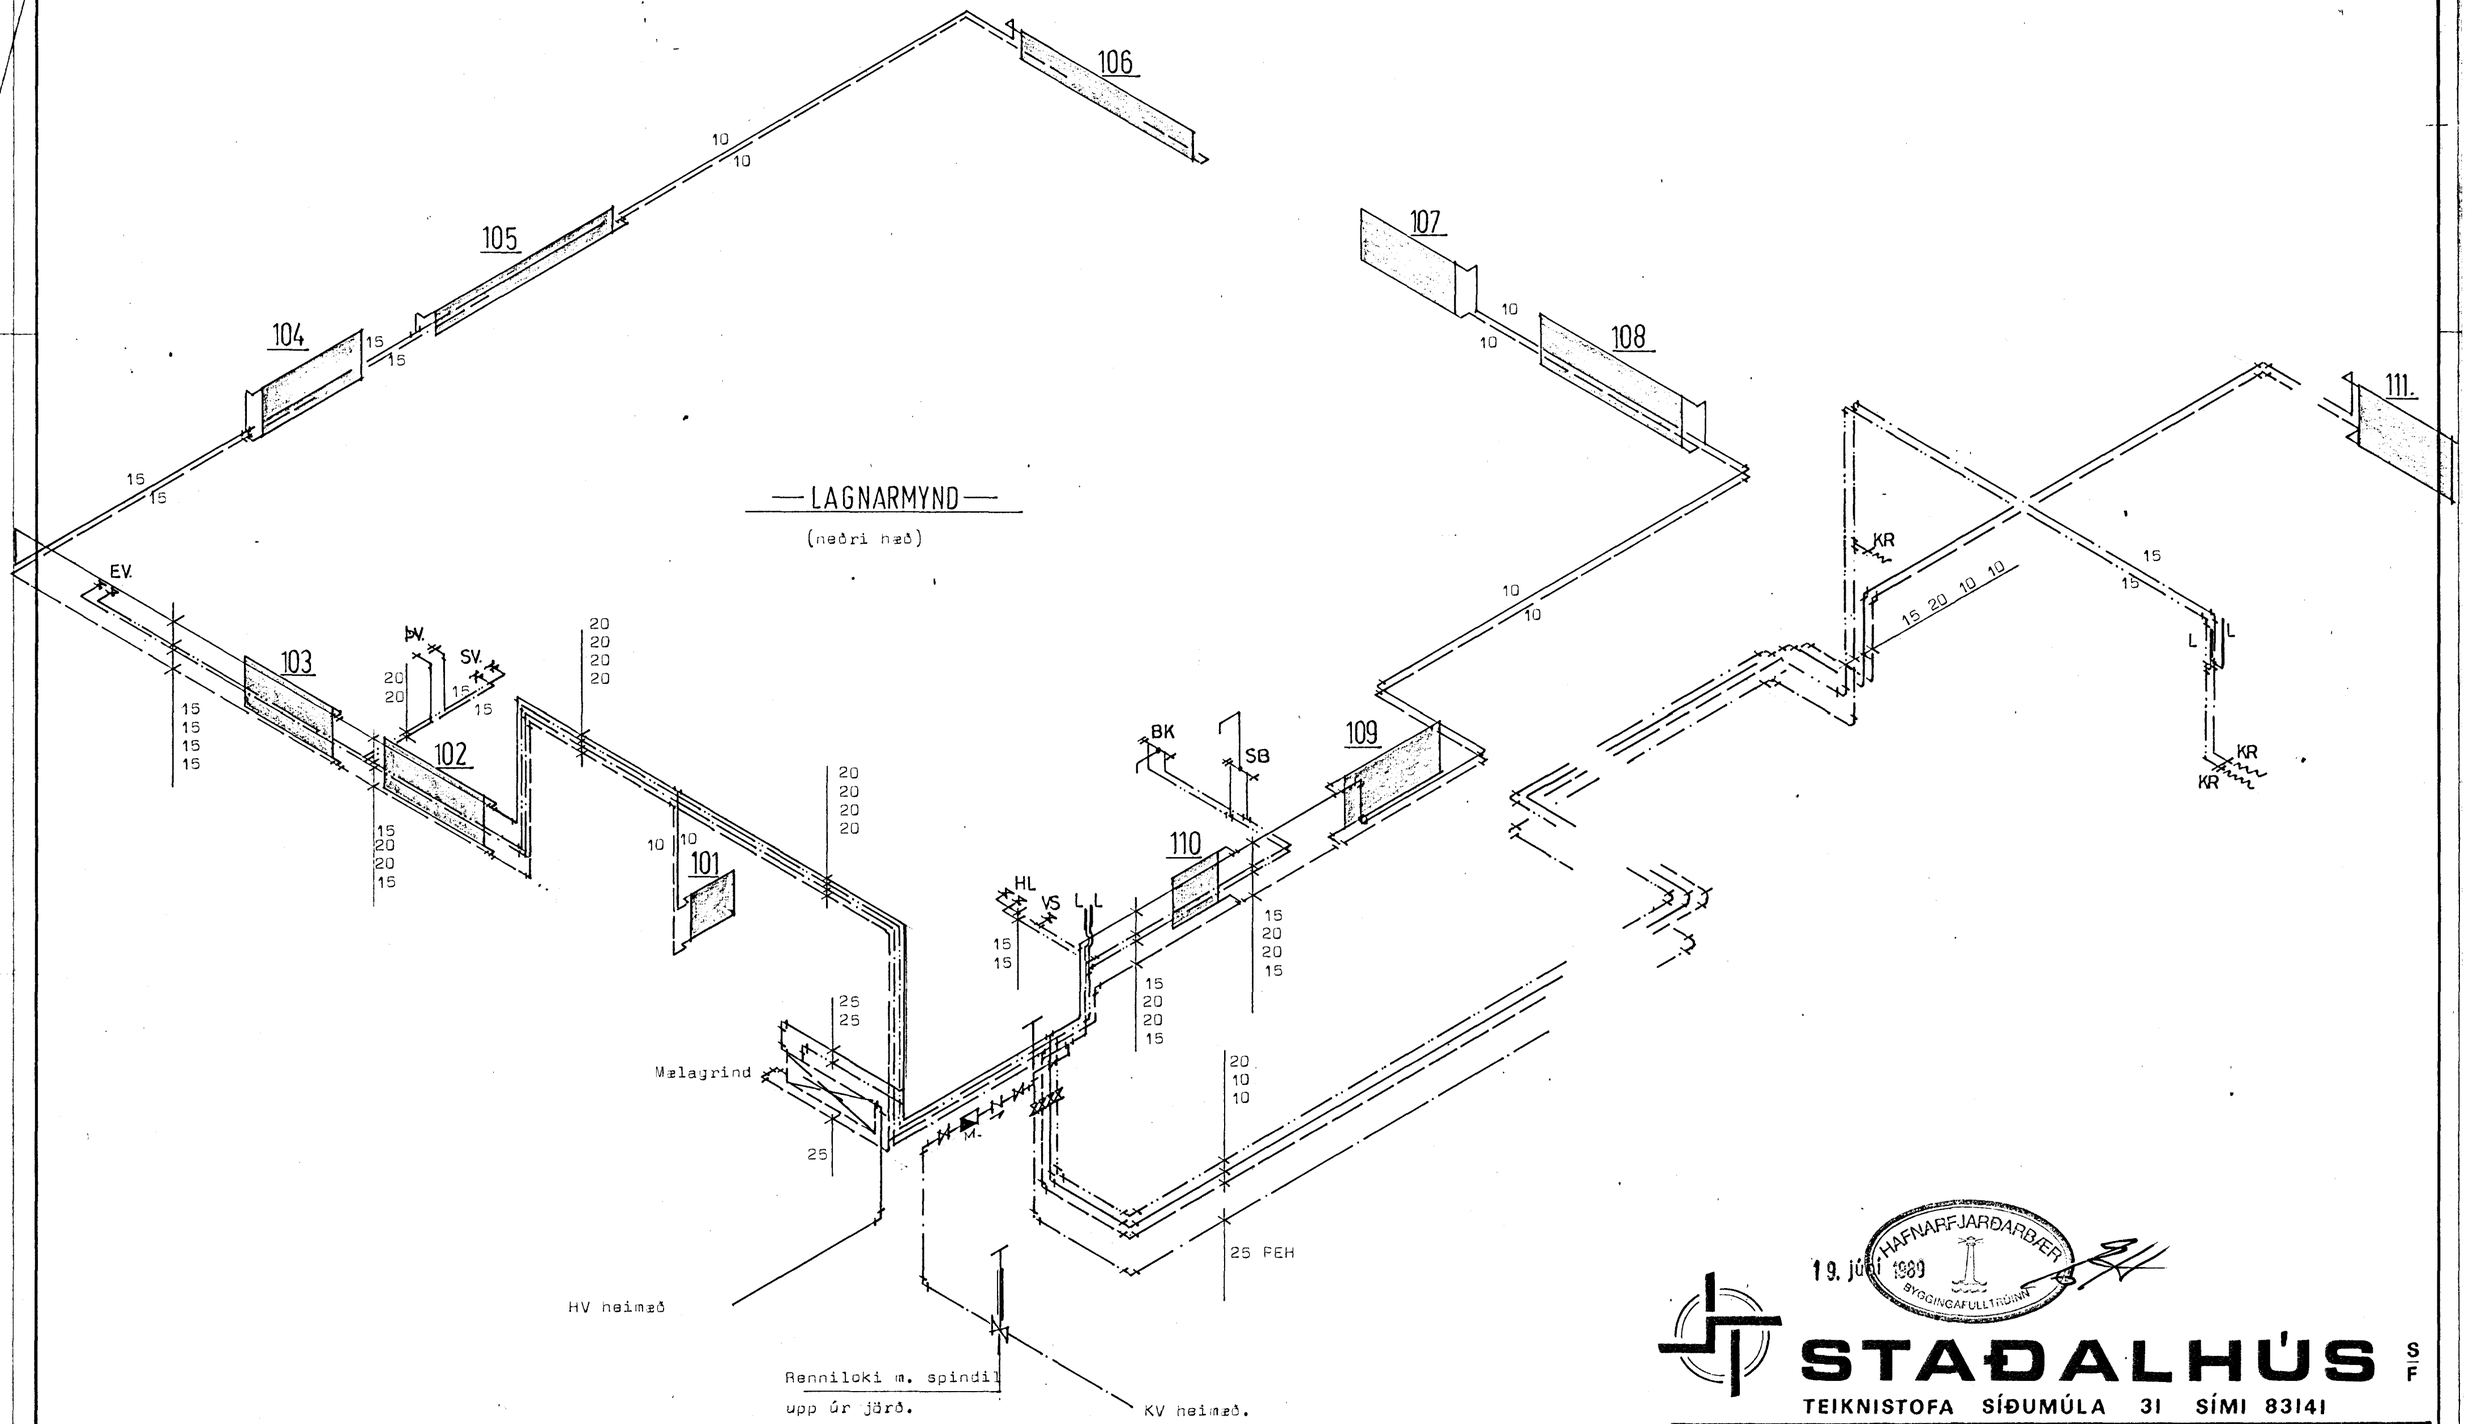

19. júní 1989 HAFNARFJARÐARBÆR BYGGINGAFULLTRÚINN

STAÐALHÚS S/F

TEIKNISTOFA SÍÐUMÚLA 31 SÍMI 83141

VERKEFNI	DAGS. maí 1989	VERK NR
Hita og neysluvatnslögn	MKV. enginn	87-30
Hringbraut 40 Hafnarfirði	BR.	
	BLAD NR 3,02.2	

SIGURÐUR GUÐMUNDSSON SIGURÐUR P KRISTJÁNSSON FTFÍ