

Hringbraut 40, Hafnarfirði.

Merkingar í samræmi við IST 64.

1. Brunnar og fl. í frárennislögn.

- BG Benzínkilja - olfuskilja.
- BR Brunnur
- GN Niðurfali í gólfi, eða götu.
- NE Niðurfali.
- SG Sandgildra Sandkilja.
- SN Niðurfali frá svölum.
- bN Niðurfali frá þaki

2. Hreinlætistöki

- BI Skolskál, (Bidet)
- BK Baðker.
- EV Eldhúsvaskur.
- HL Handlaug.
- SB Steypibað.
- SV Skolvaskur.
- UV Uppvottavél.
- VS Vatnsalarni
- bV Þvottavél.

3. Tákn fyrir hreinlætis og hitalagnir.

- Hiti framrásarpípa.
- - - Hiti bakrásarpípa.
- Neyzluvatn kalt
- - - Neyzluvatn heitt
- - - - - Neyzluvarn hringrás.


4. Lokar.

- Beinn renniloki.
- Einstreymisloki, Stefnuloki.
- Hemill.
- Mótstaða, Blenda.
- Prýstingsmínkari, prýstingsfall í örvars efni.
- Loki með spindil uppúr jörð.
- Mismunarprýstingsjafnari.
- Slaufuloki, Yfirfallsloki
- Þrívegaloki.
- Lofttæming
- Krani, töppunarstaður
- Skiptir, Sjálfvirkur blöndunarloki.
- Blöndunartaki, grunnmynd.
- Steypibað grunnmynd.
- Loftpúði.
- Loki með flotholti.
- Hitamælir með kvarða.
- Prýstingsmælir.
- Hita og Prýstingsmælir.
- Vökvasía td. sáld.
- Nýr miðstöðvarofn, grunnmynd.
- Gamall miðstöðvarofn grunnmynd.
- Magnmælir f. vatn.
- Hitaskiptir, millihitari.
- Plötumillihitari.

5. Tákn fyrir frárennislagnir.

- Píplögn fyrir skolp og regnvatn.
- Regnvatnslögn þökkud
- Regnvatnslögn + jarðvatnslögn, hálfþökkud
- Óþökkud jarðvatnslögn.
- a.HL. Lögn a. mm með hreinsiloki
- a.bN. Niðurfali frá þaki a. mm í þvermál.
- BR1000. Maugangur/brainsibrunnur með karmi og betorásum.

5. framh.

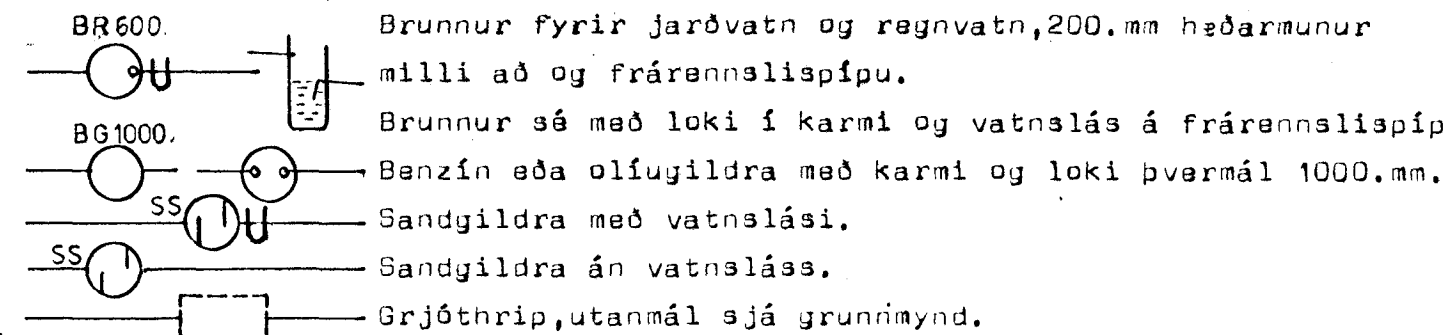

6. Skýringar:

6.1. Frárennislögn.

Pípur í grunnlögn og brunnar séu úr steinsteypu eða öðru efni sem byggingaryfirvöld samþykkja. Innri þvermál pípa eru gefin í mm. á grunnmynd. Samskeyti pípa skal þetta meðgúmring. Pípur skulu liggja á belgnum í allri lengd sinni í beinni línu milli stefnubreytinga. Allar beygjur og greinar á lögn skal gera með þar til gerðum tengistykkjum. Pípur innanhúss séu úr PEH, PPS eða steypujárni, efni og frágangur sé í samræmi við IST, um frárennislagnir.


6.2. Hitalögn.

Pípur séu svartar stálpípur og eru innri þvermál þeirra gefin í mm á kerfismynd. Pípur skal setja saman með tengistykkjum með grunnnum gengjum. Þrýstireyna skal kerfi með köldu vatni og 6. kp/cm², skal sá þrýstingu haldast á kerfinu í 12. klst. Tvímála skal pípur með oxydmenju og einangra þær með 2. cm. glerullarskálum, utanum einangrun skal vefja mjúkan plastdúk. Pípur liggja í einangrun útveggja nema annað sé tekið fram. á hvern ofn komi loki, lofttæmingarskrúfa og stillitá eins og ofnaskrá getur á um.


6.3. Neyzluvatnslögn.

Pípur séu zinkhúðaðar stálpípur og eru innri þvermál þeirra merkt á kerfismynd. Setja skal pípur saman með tengistykkjum með grunnnum gengjum. Þrýstireyna skal kerfið með 10. kp/cm² með köldu vatni og skal þrýstingur haldast í 12. klst. Pípur skal einangra með 2. cm glerullarskálum, utanum skálar skal vefja mjúkan plastdúk.

7.1. Málgrind hitaveitu.

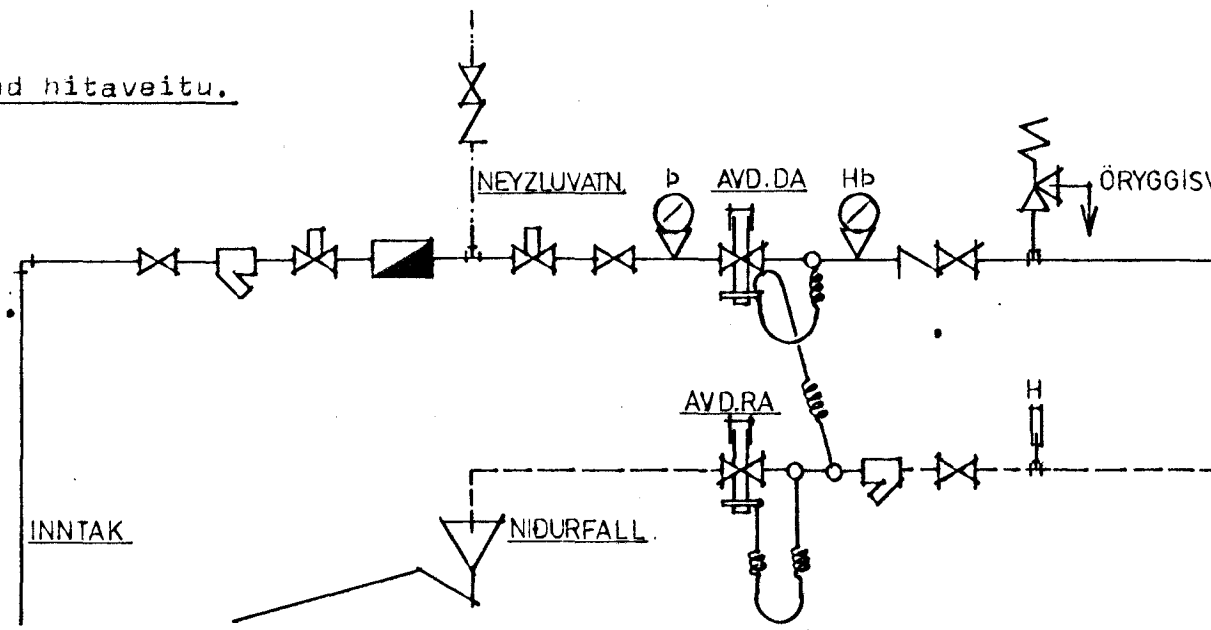

7.2. Tengingar á miðstöðvarofni.

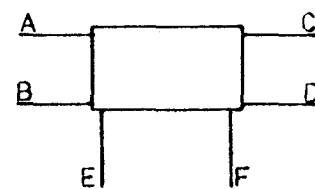

2. cm glerullar skálar. stálpípa


1. cm einangrun, plast.

Pípa í einangrun útv.

Skrá yfir ofnasterðir.

ΔT = 40 °C

Númer	Wött	Ofnkd-Ofnar.-Tilv.	Tengi	Loki	Loft tæming	Stilli -tá.
101	496	600-11-800.	cd	fjvr	+	+
102	496	600-11-800	ab	ravl	+	+
103	496	600-11-800	ab	ravl	+	+
104	1109	600-20-1400	ab	ravl	+	+
105	2084	300-33-2400	ad	ravl	+	+
106	2084	300-33-2400	ad	ravl	+	+
107	1109	600-20-1400	cd	ravl	+	+
108	1874	600-21-2000	cd	ravl	+	+
109	1109	600-20-1400	cd	ravl	+	+
110	462	750-20-480	ab	ravl	+	+
111	950	600-20-1200	ab	fjvr	+	+
201	496	600-11-800	cd	fjvr	+	+
202	496	600-11-800	ab	ravl	+	+
203	496	600-11-800	ab	ravl	+	+
204	1109	600-20-1400	ab	ravl	+	+
205	2084	300-33-2400	ad	ravl	+	+
206	2084	300-33-2400	ad	ravl	+	+
207	1109	600-20-1400	cd	ravl	+	+
208	1874	600-21-2000	cd	ravl	+	+
209	1109	600-20-1400	cd	ravl	+	+
210	462	750-20-480	ab	ravl	+	+
211	950	600-20-1200	ab	fjvr	+	+

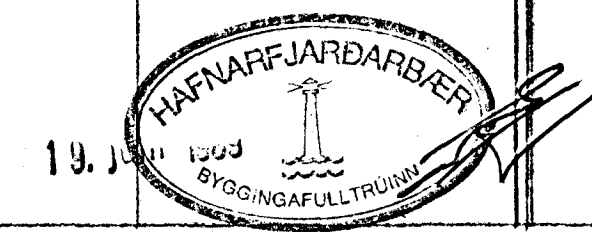

STADALHÚS SÍ

TEIKNISTOFA SÍÐUMÚLA 31 SÍMI 83141

VERKEFNI	DAGS.	Maí 1989.	VERK NR
Merkingar og skýringar á lagnateikn.	MKV.	enginn	-
	BR.		87-30
Hringbraut 40, Hafnarfirði.	BLAD NR	3.01.1	

SIGURDUR GUÐMUNDSSON SIGURDUR P KRISTJÁNSSON FTFÍ