

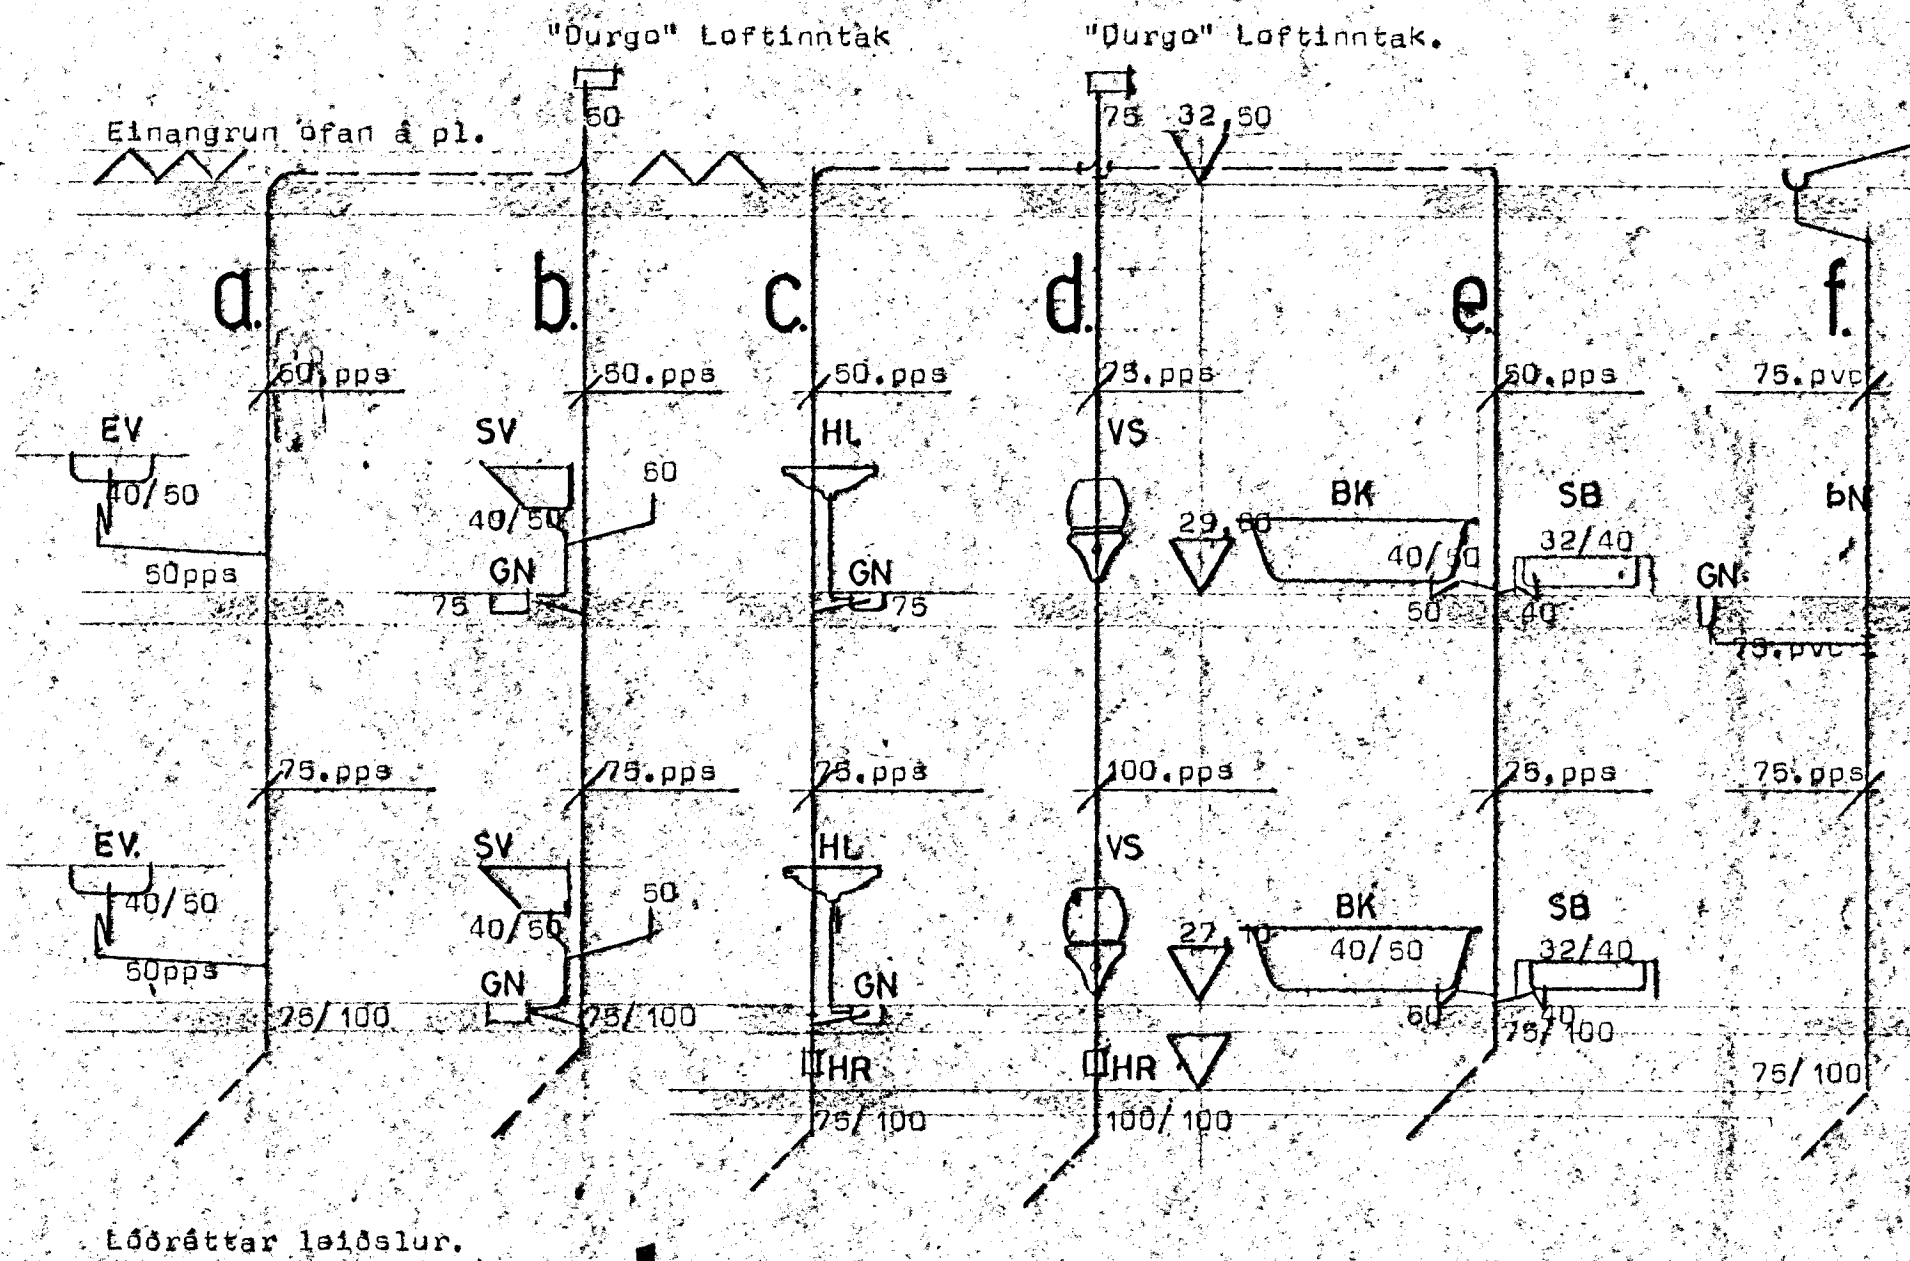
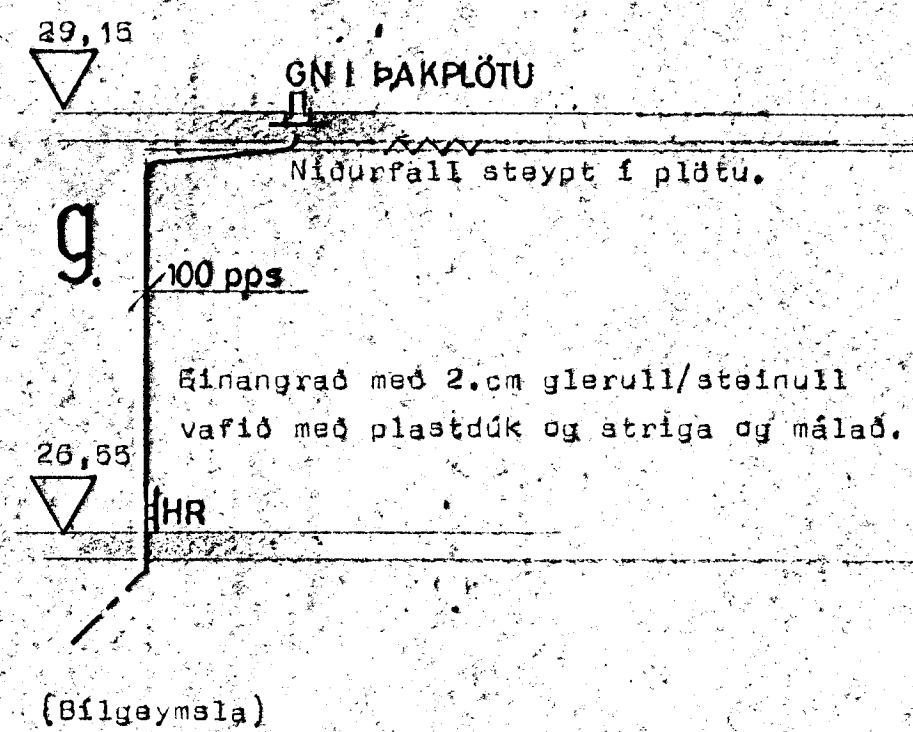


Grunnmynd efri hæðar. Mk 1:50

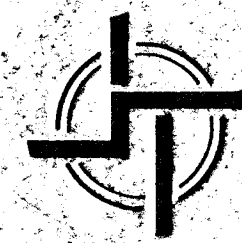

Lóðrættar leiðslur.

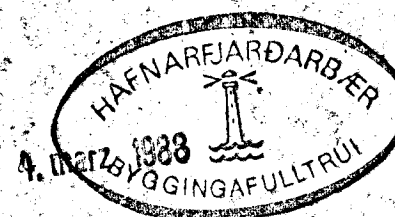

STADALHÚS

TEIKNISTOFA SÍÐUMÚLA 31 SÍMI 83141

| | | | | |
|---------------|----------------------|---------|-------|---------|
| VERKEFNI | Lóðrættar leiðslur | DAGS. | 1987. | VERK NR |
| Frávæituldgn: | Leiðslur á efri hæð. | MKV. | 1:50 | |
| BR. | | BLAD NR | 3.03 | 87-42. |

Hrinbraut 40, Hafnarfjörð.

SIGURÐUR GUDMUNDSSON SIGURÐUR P KRISTJÁNSSON FTÍ