
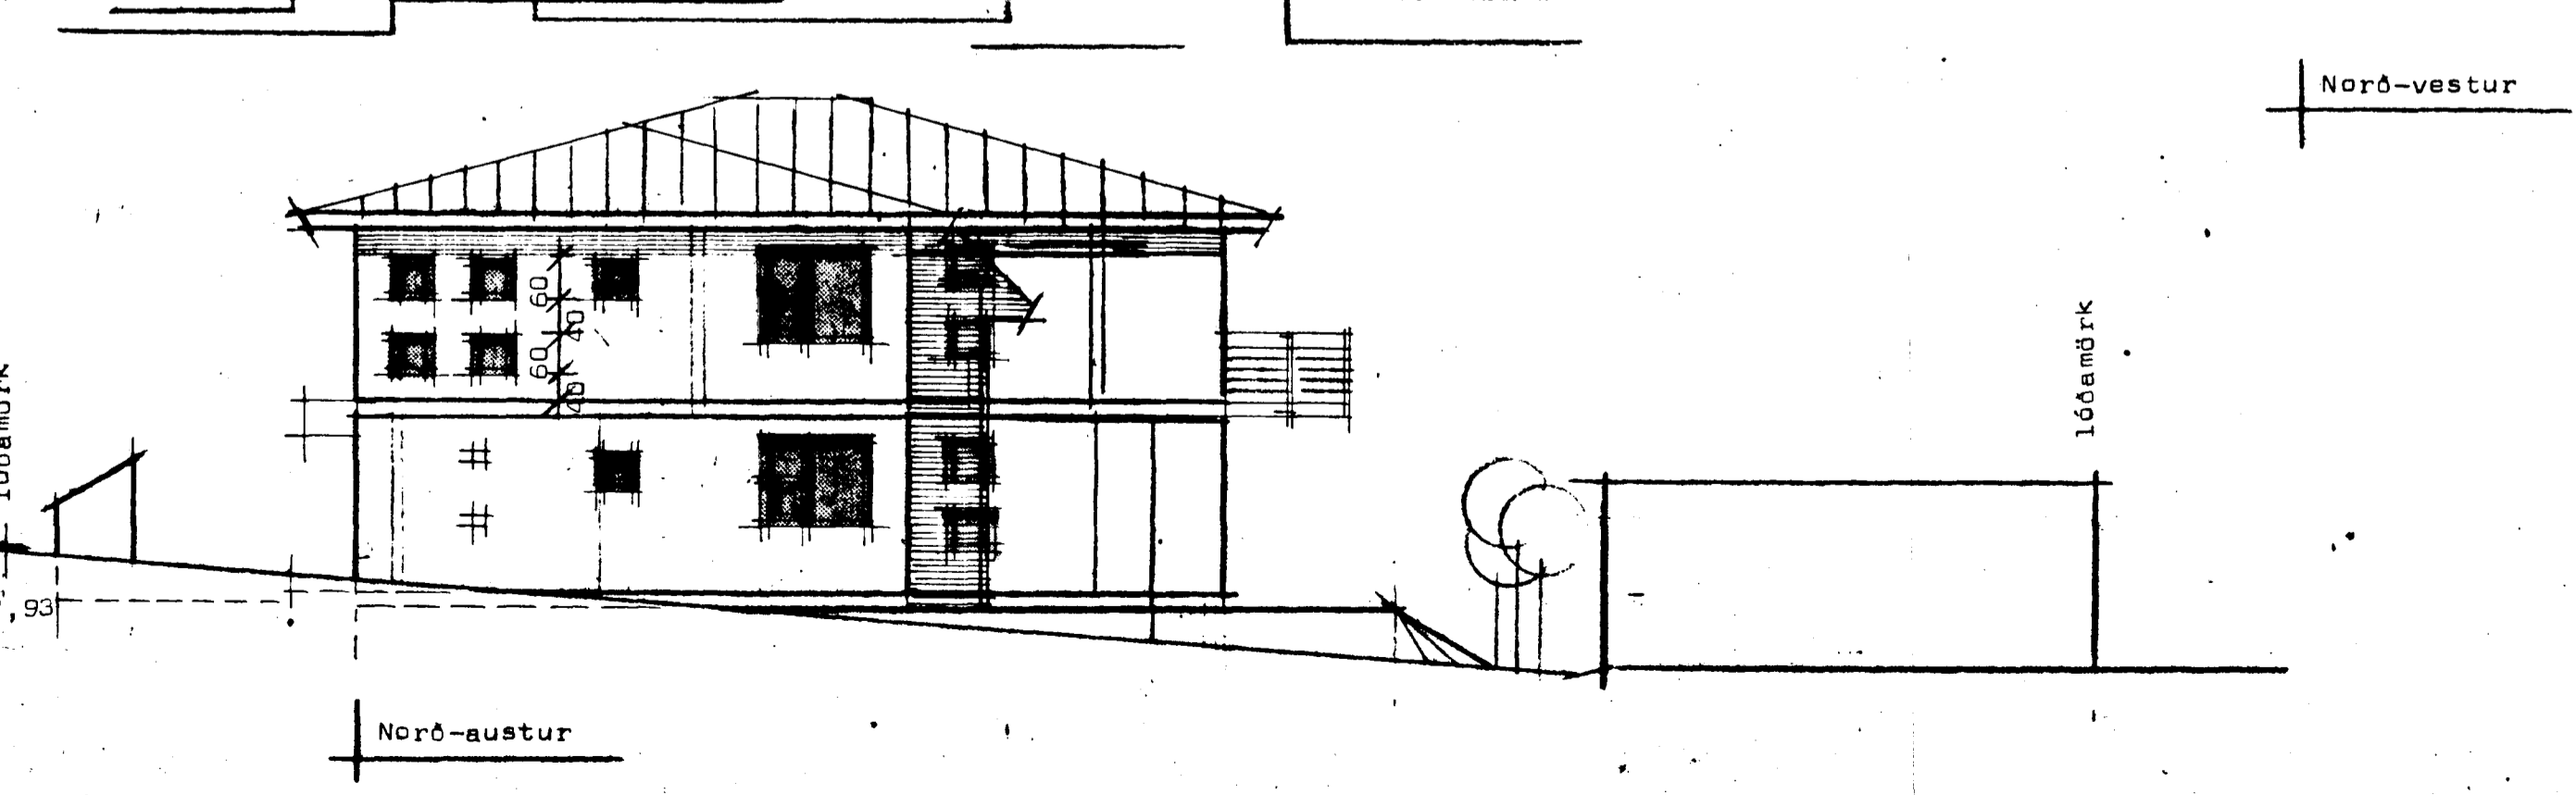
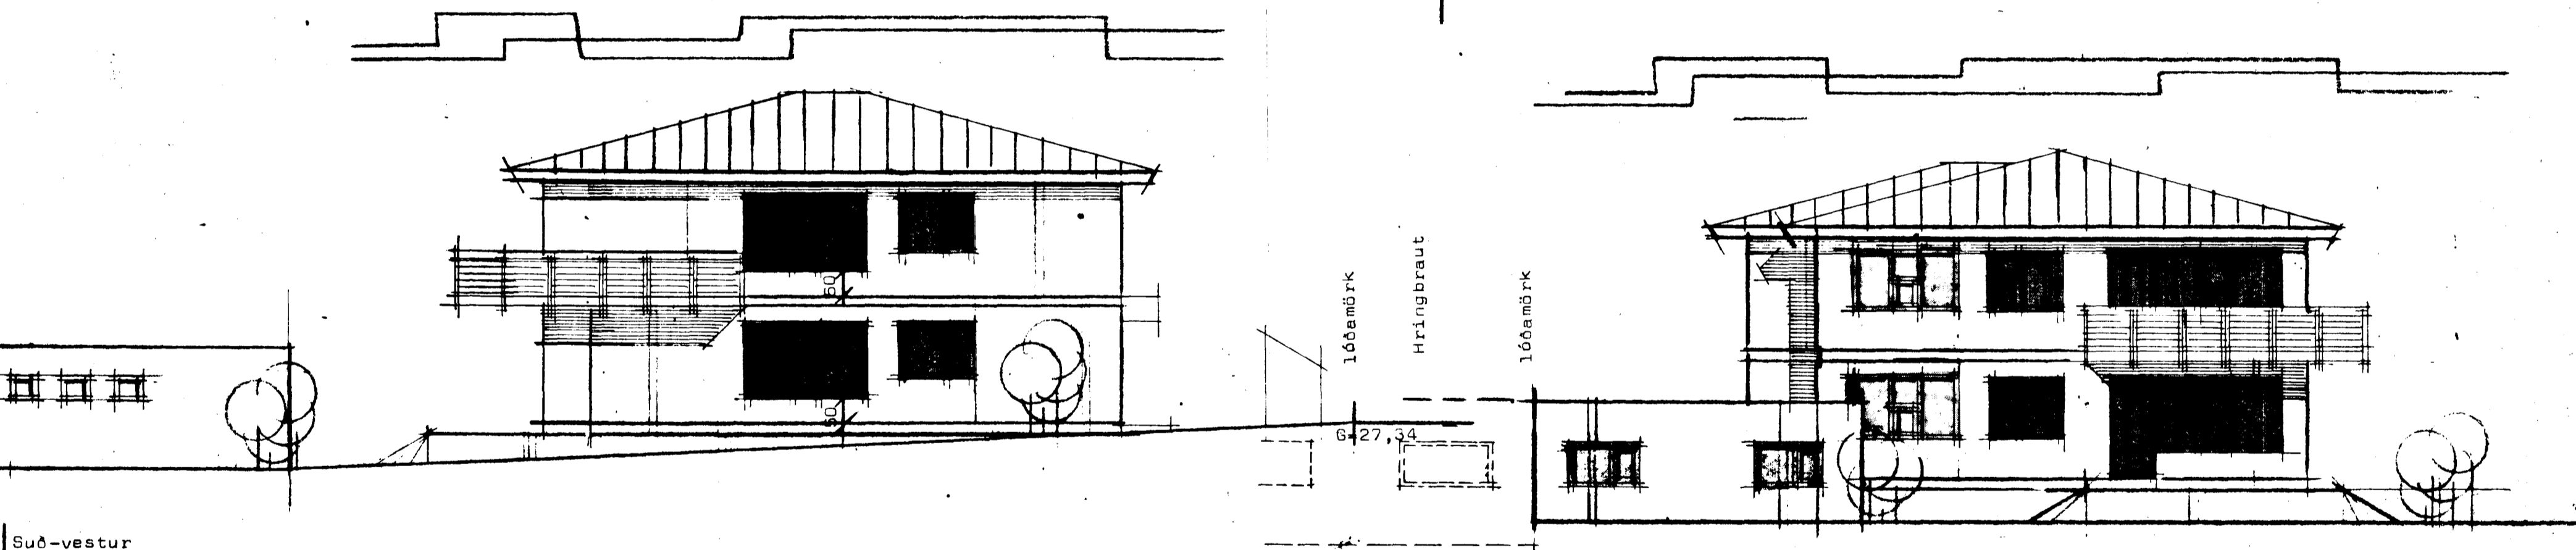


Hringbraut 40 Hafnarfirði

Samþykkt á fundi bygginga-
nefndar þ. 18. 5. 1989

BYGGINGAFULLTRÚINN
Í HAFNARFIRÐI

[Signature]

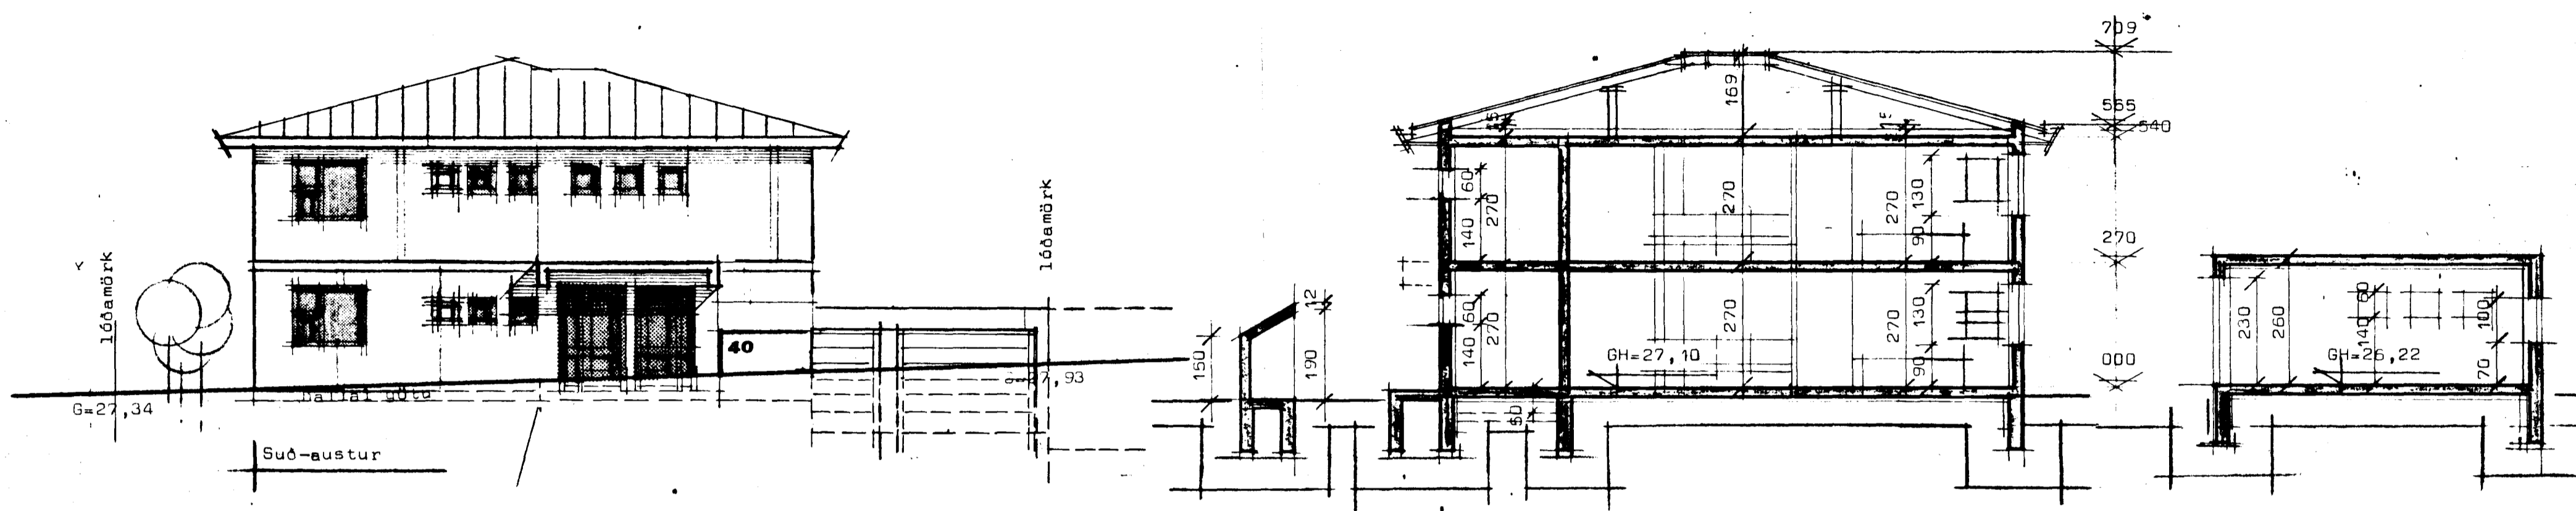

STAÐALHÚS S T

TEIKNISTOFA SÍÐUMÚLA 31 SÍMI 83141

VERKEFNI	DAGS.	1987	VERK NR 87-42
Otlitsmyndir	MKV.	1:100	
Hringbraut 40 Hafnarfirði	BR.		
	BLAD NR	1.02	

[Signature] *[Signature]*
 SIGURDUR GUÐMUNDSSON SIGURDUR P. KRISTJÁNSSON FTfi