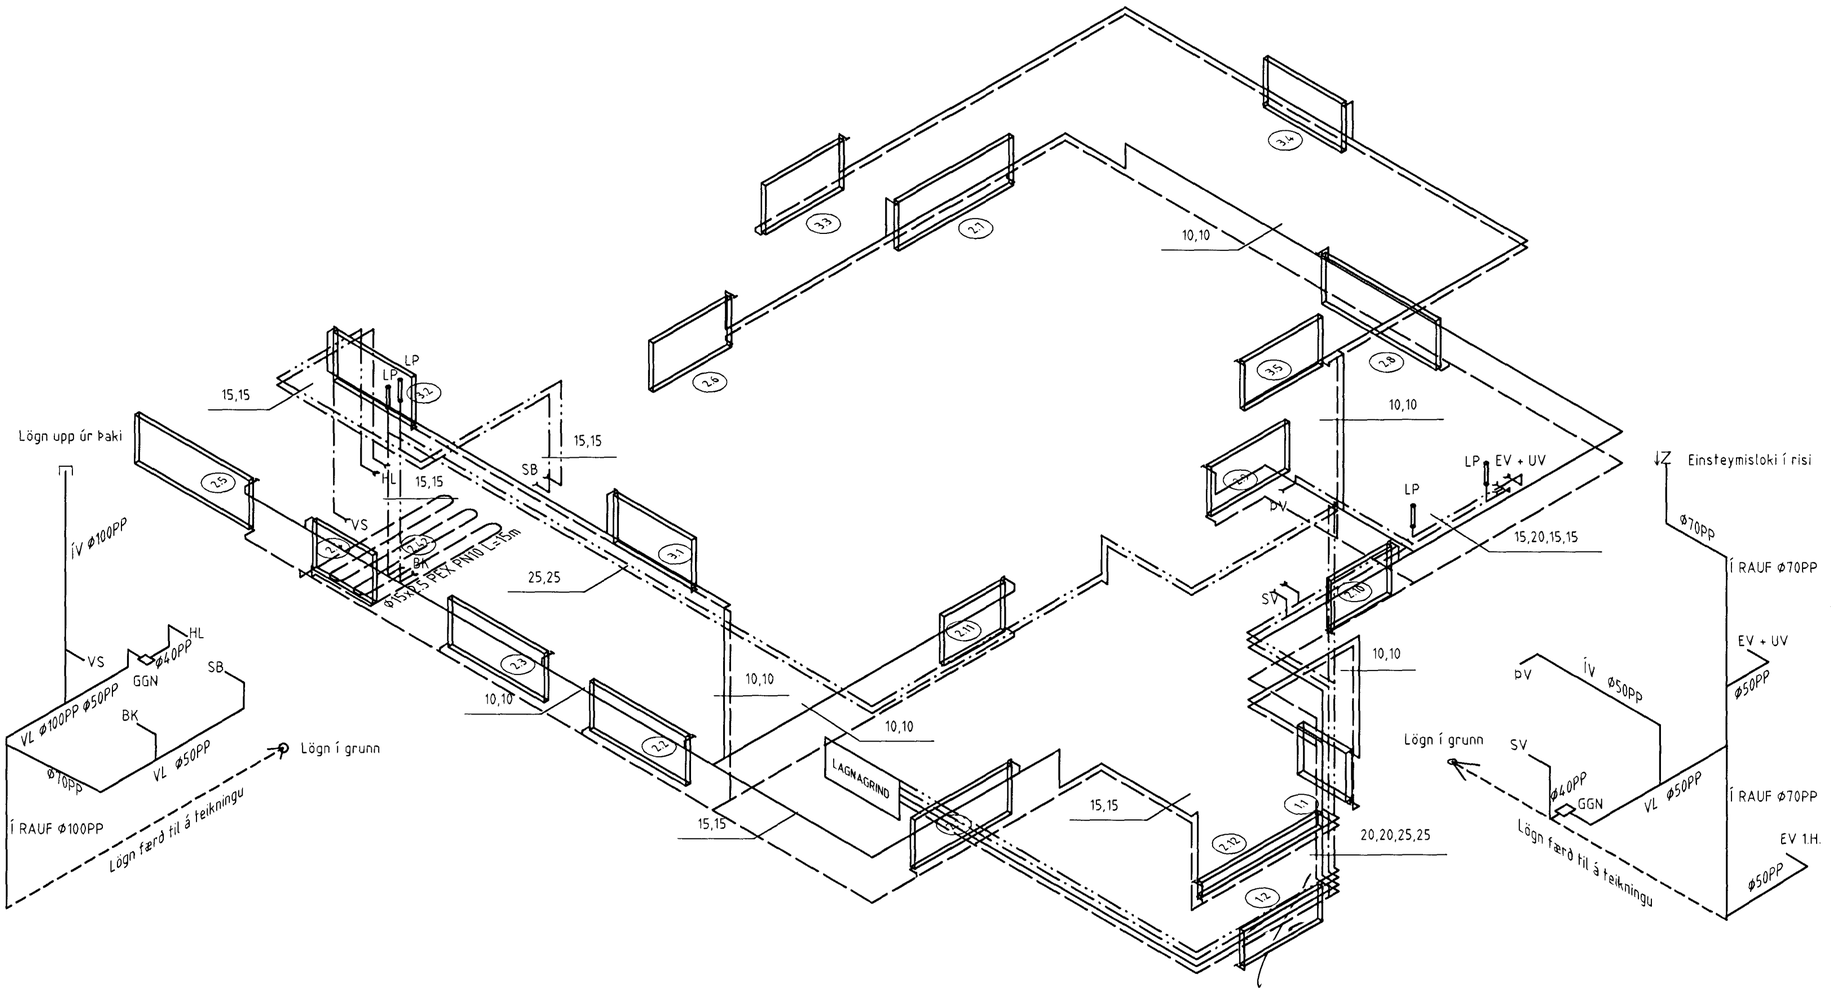

Byggingafulltrúi Hafnarfjarðar
Afgreitt þann
21 AUG. 1998
Kristján Þorarinsson

Gildir fyrir 1. hæð og kjs.

SKÝRINGAR:

Útg.	Fylgirit:	Texti:	Dags.:	Samþ.:
0				

Jón Ágúst Pétusson
TÆKNIÞJÓNUSTA

Mælt:		Teiknikerfi:	AutoCAD
Hannað:	SÞG/JÁP	Hönnunarkerfi:	
Teiknað:	SÞG/JÁP	Tölvuteikning:	HRBR41.dwg
Yfirf.:	BÞ	Verk nr.	
Dags.:	17.08.'98	Teikn. nr.	
Samþ.:		Útgáfa:	0

HRINGBRAUT 41, Íbúð 0201, Hafnarfirði

Rúmmynd
Hiti, neysluvatn og frárennsli

Samþ.:	Dags.:	Verk nr.:	Bls.:	Útg.:
			5	0

Mkv.: 1:50

Kt.: 080344-2289