


Sampykki með fjánda.
 Kristian P. Gunnarsson

Sampykkt þann
 0.8 JUNI 2004
 Byggingafulltrúinn í Hafnarfirði:
 F.h. Sigurbjartur Halldórsson



SUDUR 1:100

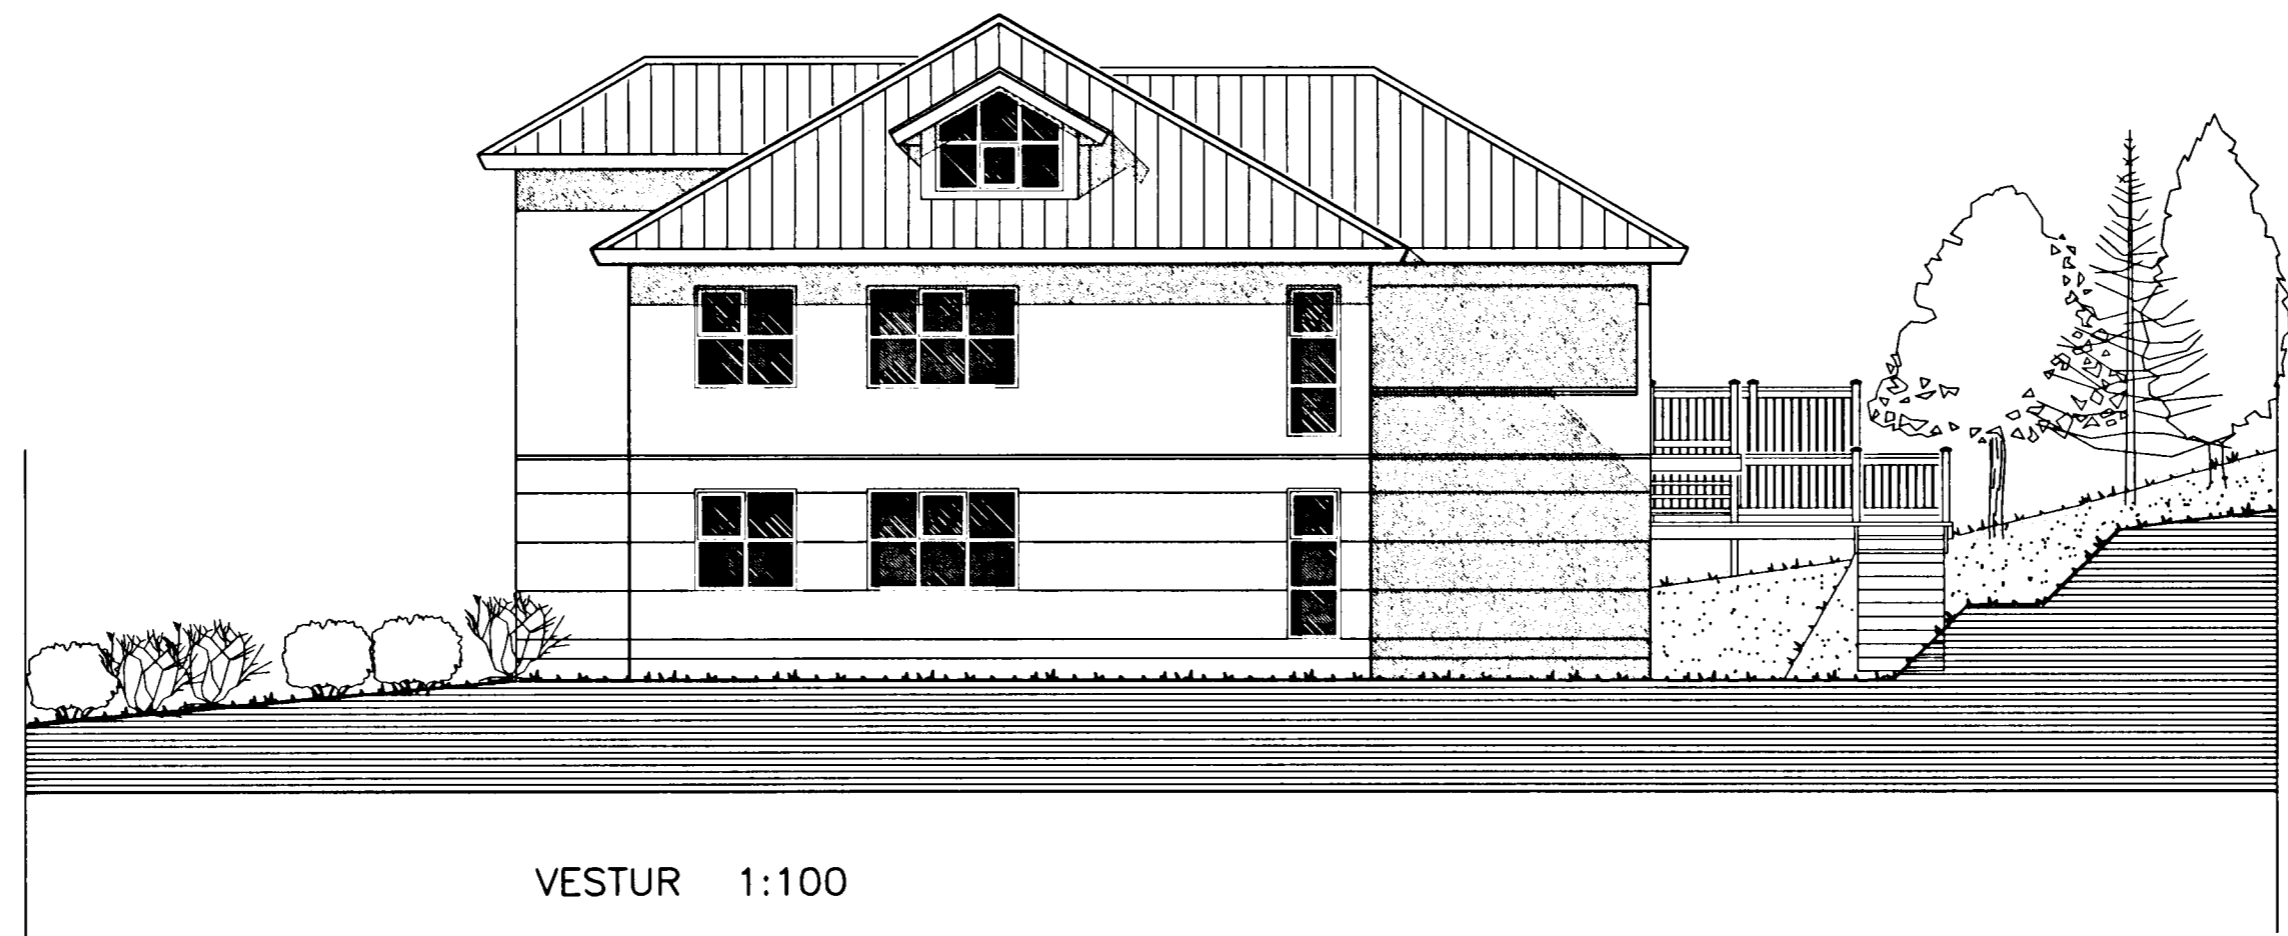

VESTUR 1:100

BREYTT:	DAGS:	LÝSING:
01	09.09.98	RIS INNRETTAD, 3 NÝIR KVISTIR OG SÓLPALLUR

HRINGBRAUT 41, HAFNARFIRÐI
 RISHÆÐ, KVISTIR OG SÓLPALLUR 232.09

TEIKNISTOFAN ÞRÚÐVANGUR PÁLL V. BJARNASON, FAÍ
 Hönnun - Ráðgjöf - Endurbýggingar kt. 060348-2249

ÚTLITSMYNDIR

LAUFÁSVEGUR 7 101 REYKJAVÍK
 Sími: 561-0260 FAX: 561-0265

blá 4 af 6
 HANNAÐ: PVB TEIKNAD: SP, SÁ DAGS: 28.09.98 MKV: 1:100