

Samþykkt með eiganda.



Kirkinn Páll Antonsson



Samþykkt þann

08 JUNI 2004

Byggingafultrúinn í Hafnarfirði
F.h. Sigurbjartur Hallgrímsson

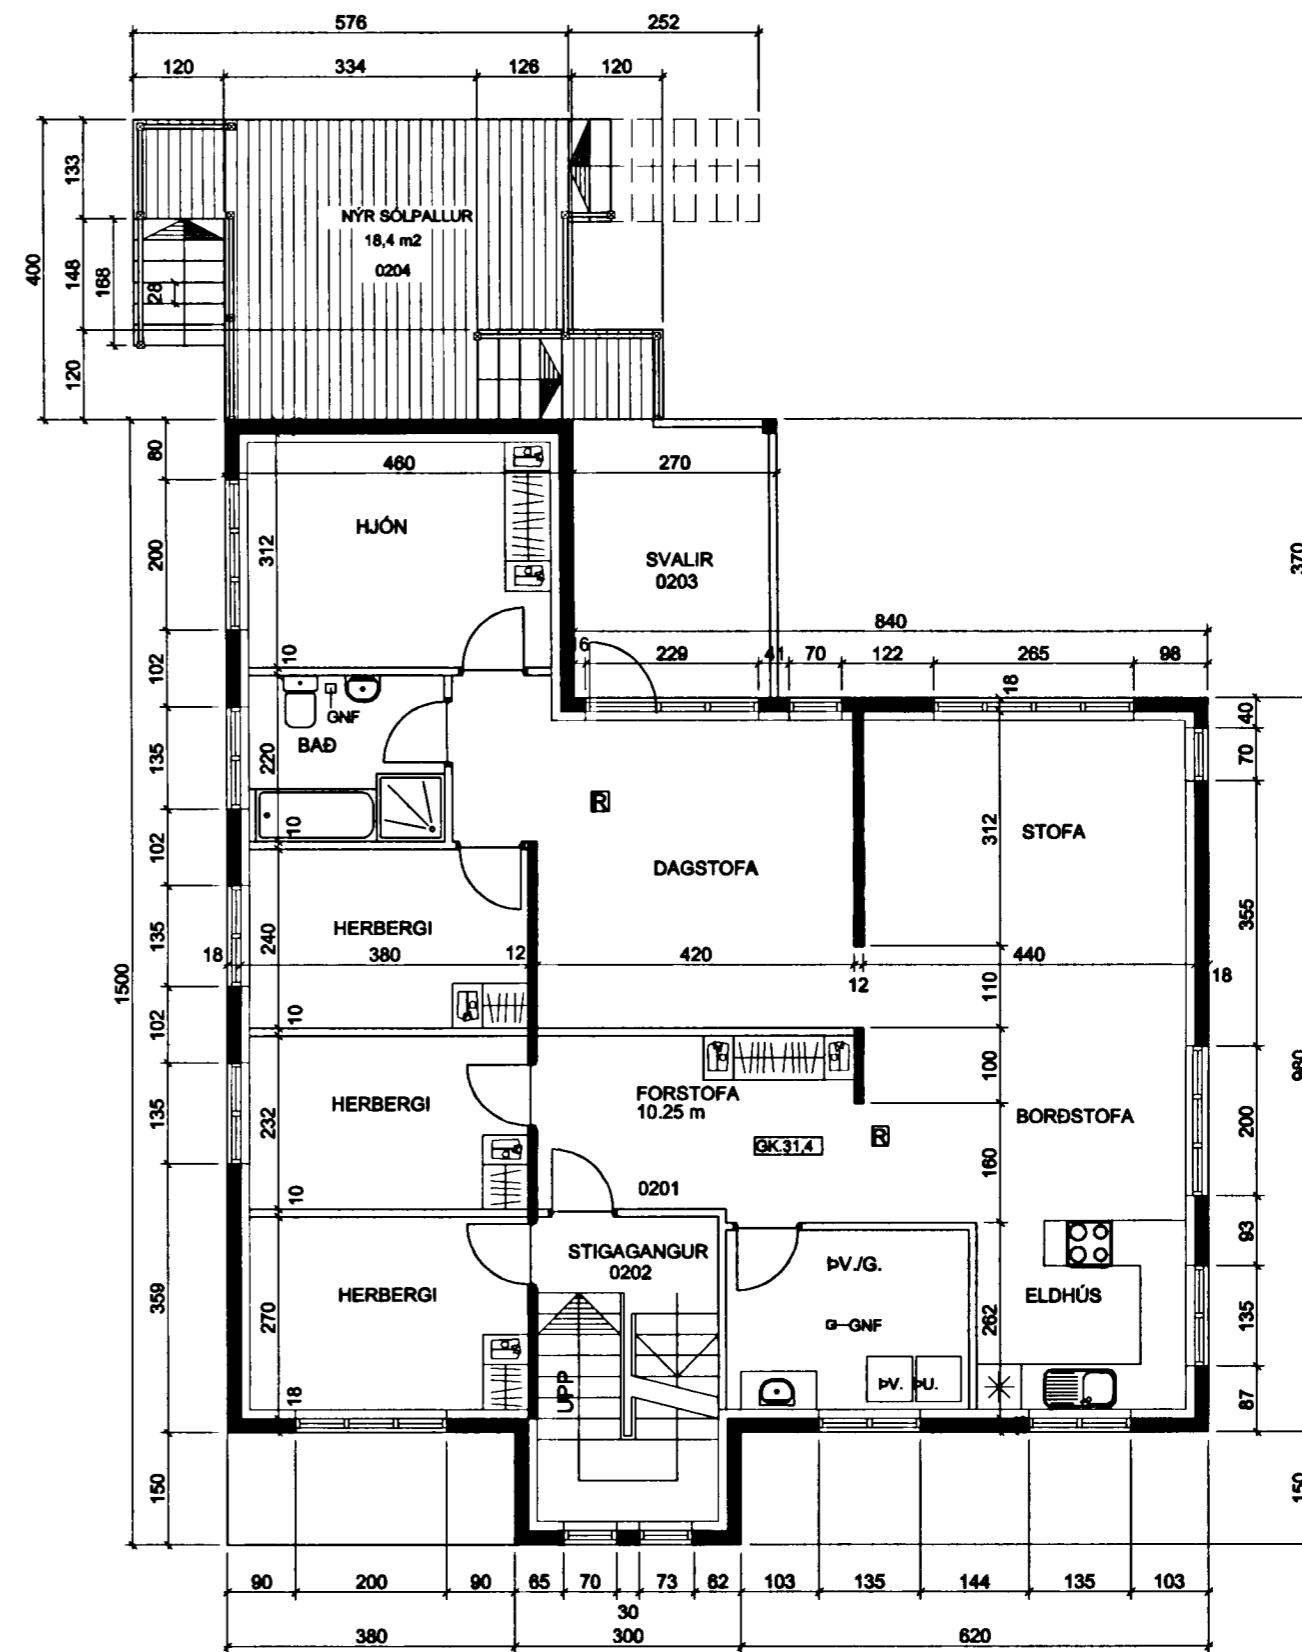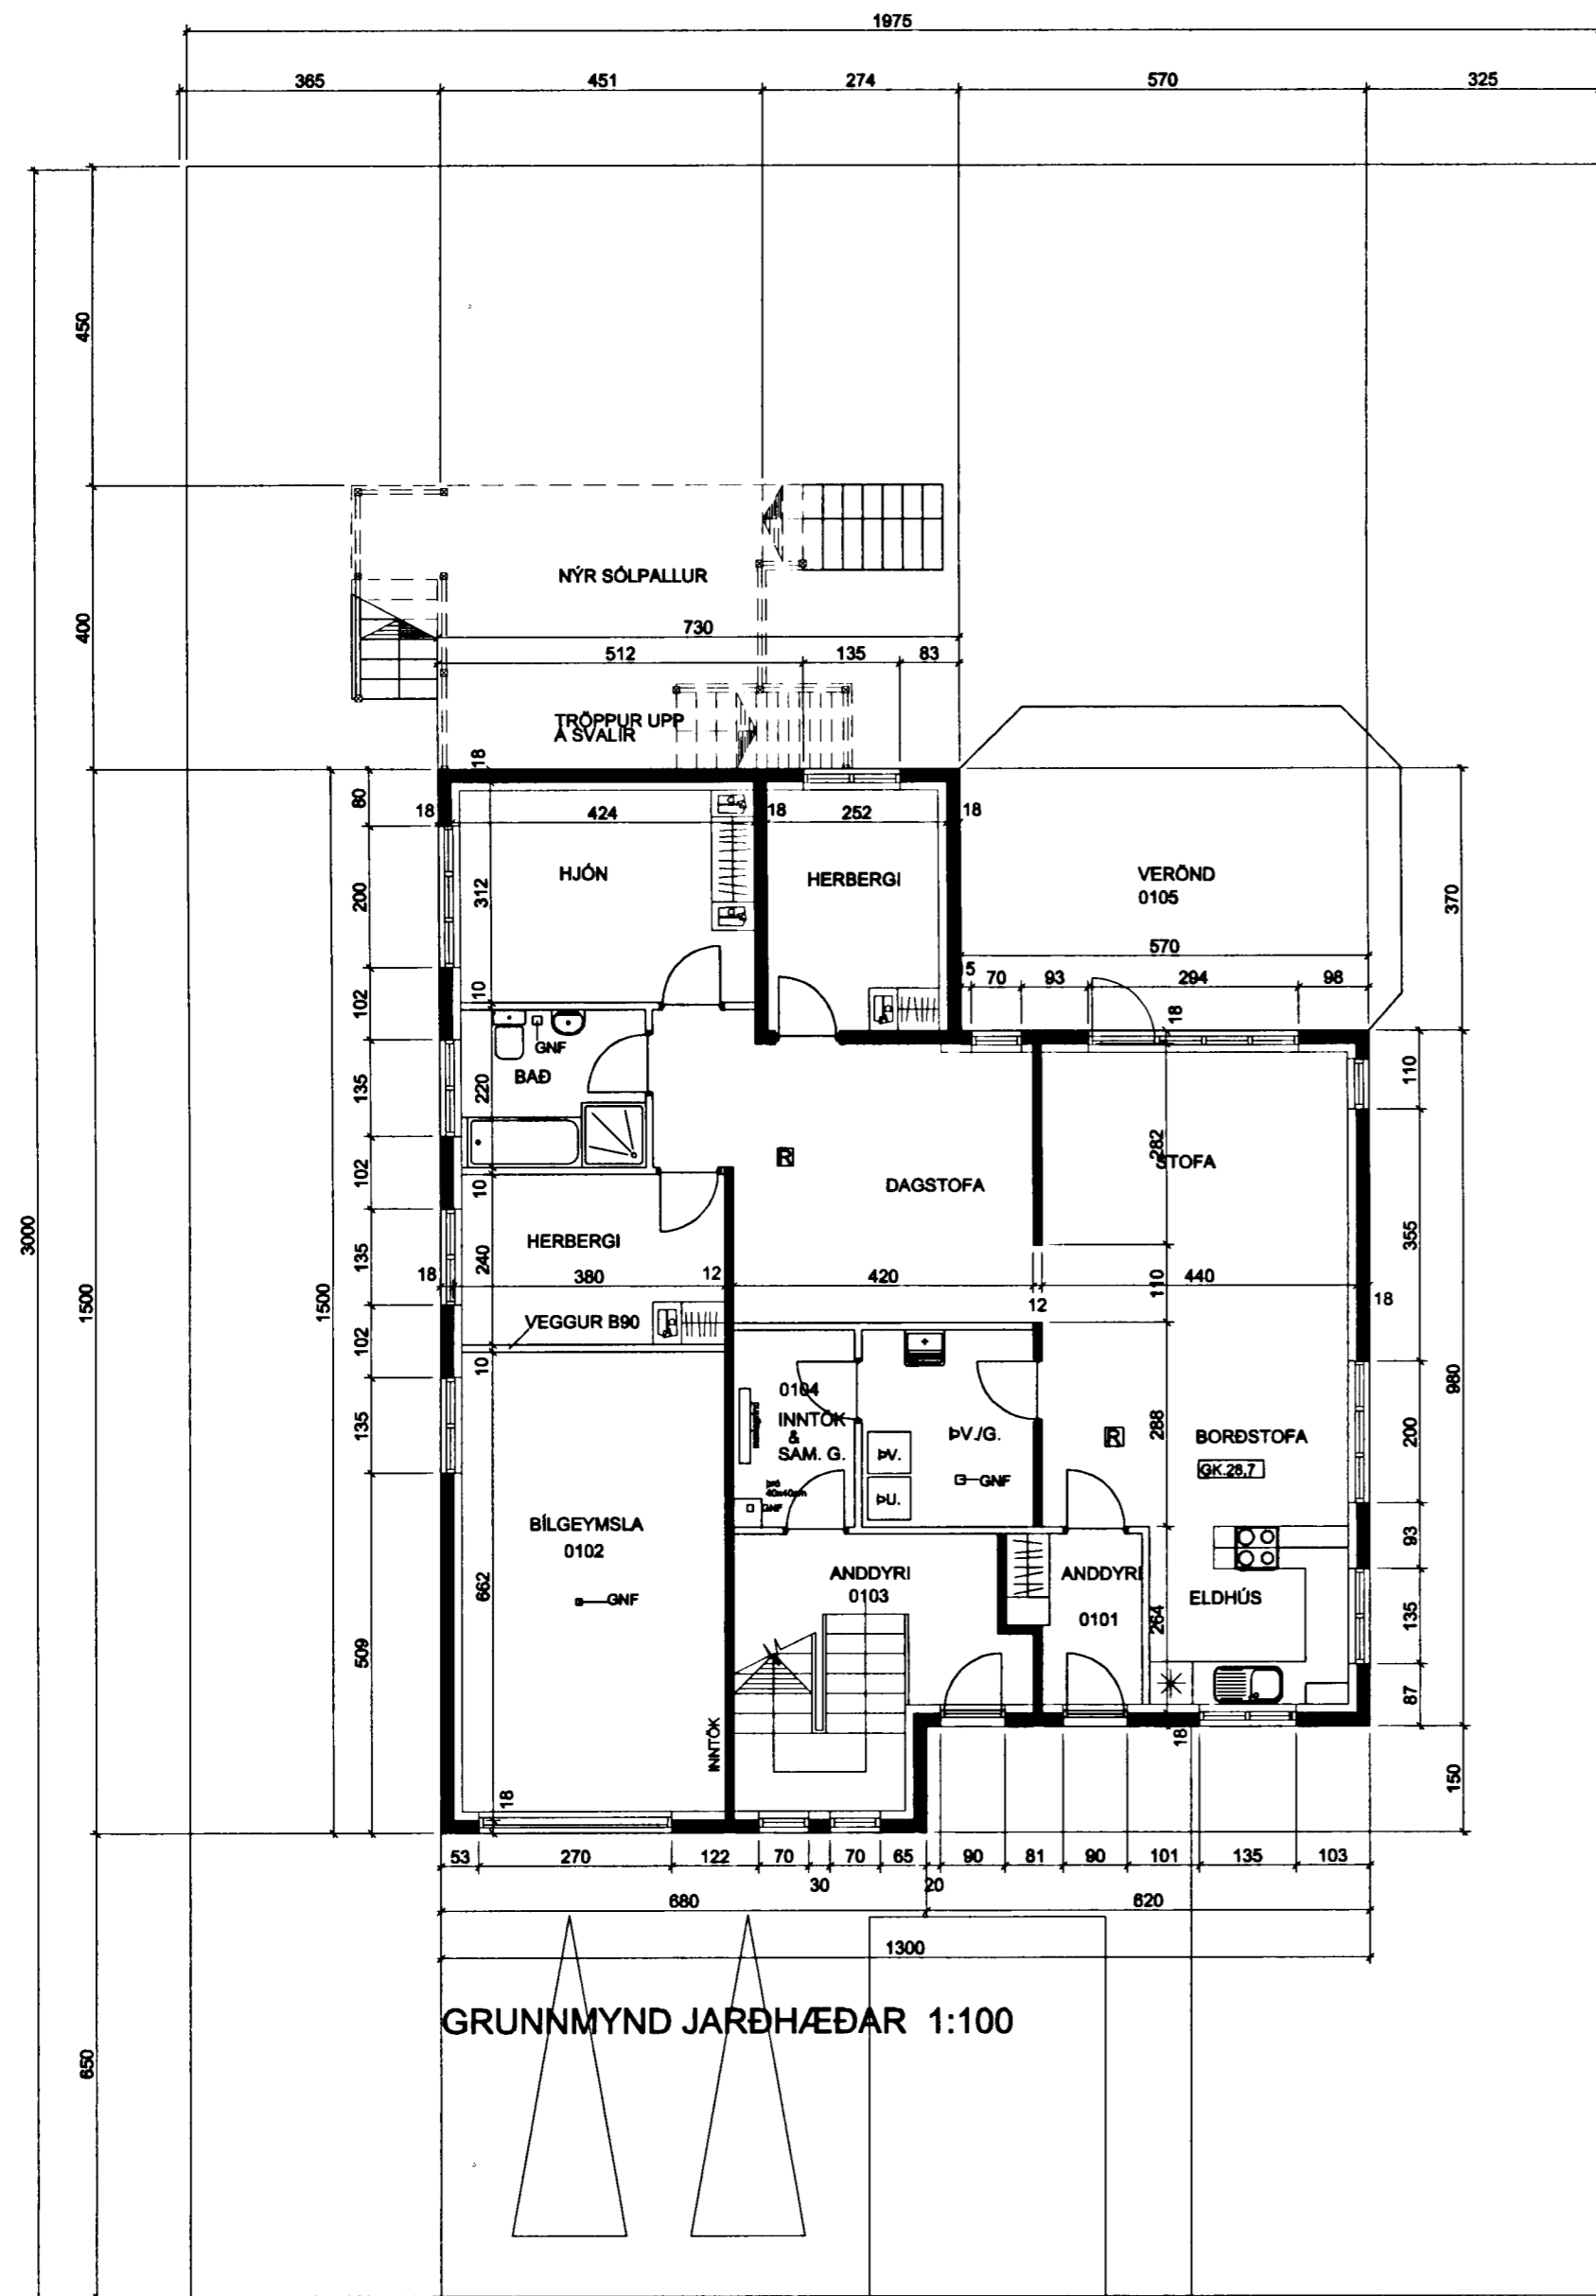

LÓÐAMÖRK

HRINGBRAUT 41, HAFNARFIRÐI
RISHÆÐ, KVISTIR OG SÓLPALLUR 232.08

TEIKNISTOFAN ÞRÚÐVANGUR PÁLL V. BJARNASON, FAÍ
Hönnun - Ráðgjöf - Endurbýggingar kt. 080346-2249
GRUNNMYNDIR

LAUFÁSVEGUR 7 101 REYKJAVÍK

SÍMI: 561-0260 FAX: 561-0265

HANNAÐ: PVB

TEIKNÁÐ: SP, SÁ, PVB

DAGS: 28.09.98 MKV: 1:100

BREYTT: DAGS: LÝSING:

01 09.09.98 RIS INNRÉTTAÐ, 3 NÝIR KVISTIR OG SÓLPALLUR