



MÆNIR 367
VEGGHÆÐ 358

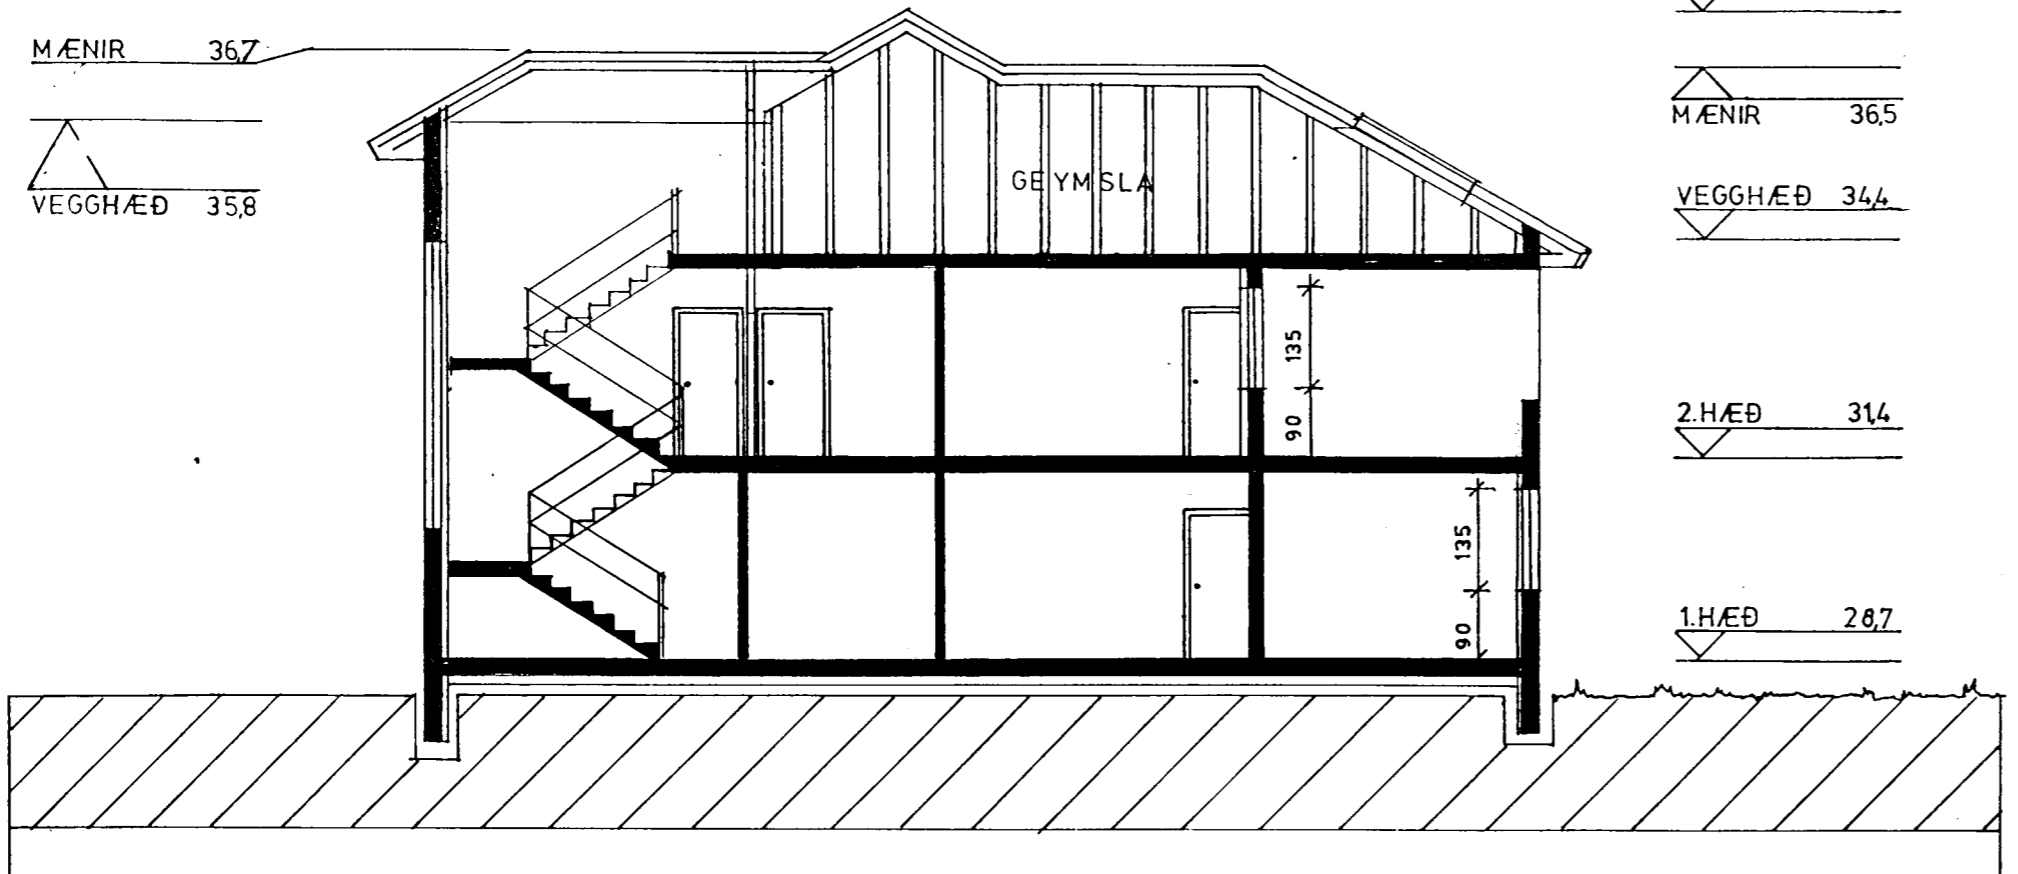


SNIÐ MKV 1:100

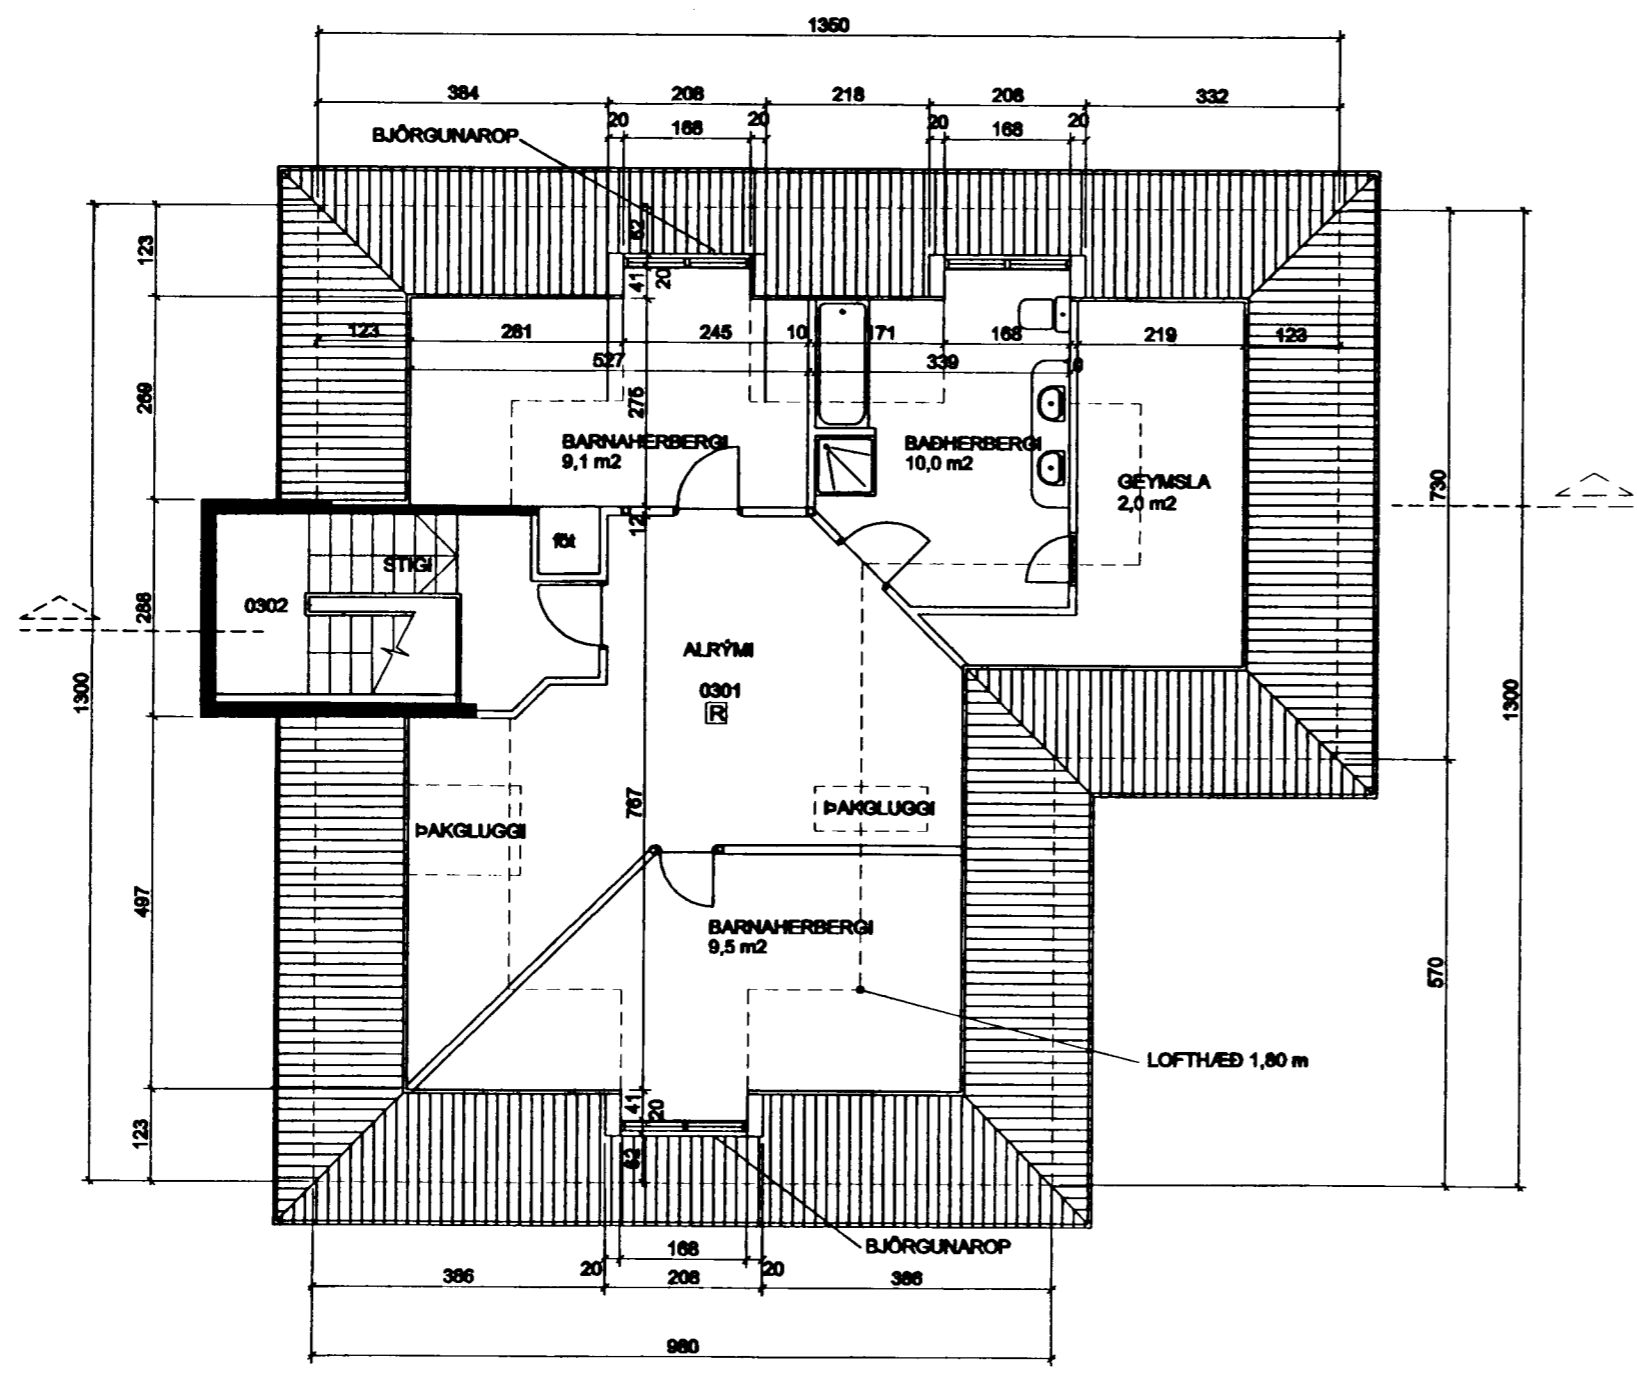

GRUNNMYND RISHÆÐAR 1:100

Samþykki meðeiganda.
Kristín Pál Guðmundsson

Samþykkt þann
08 JUNI 2004
Byggingafulltrúinn í Hafnarfirði
F.h. Sigurbjartur Halldórsson

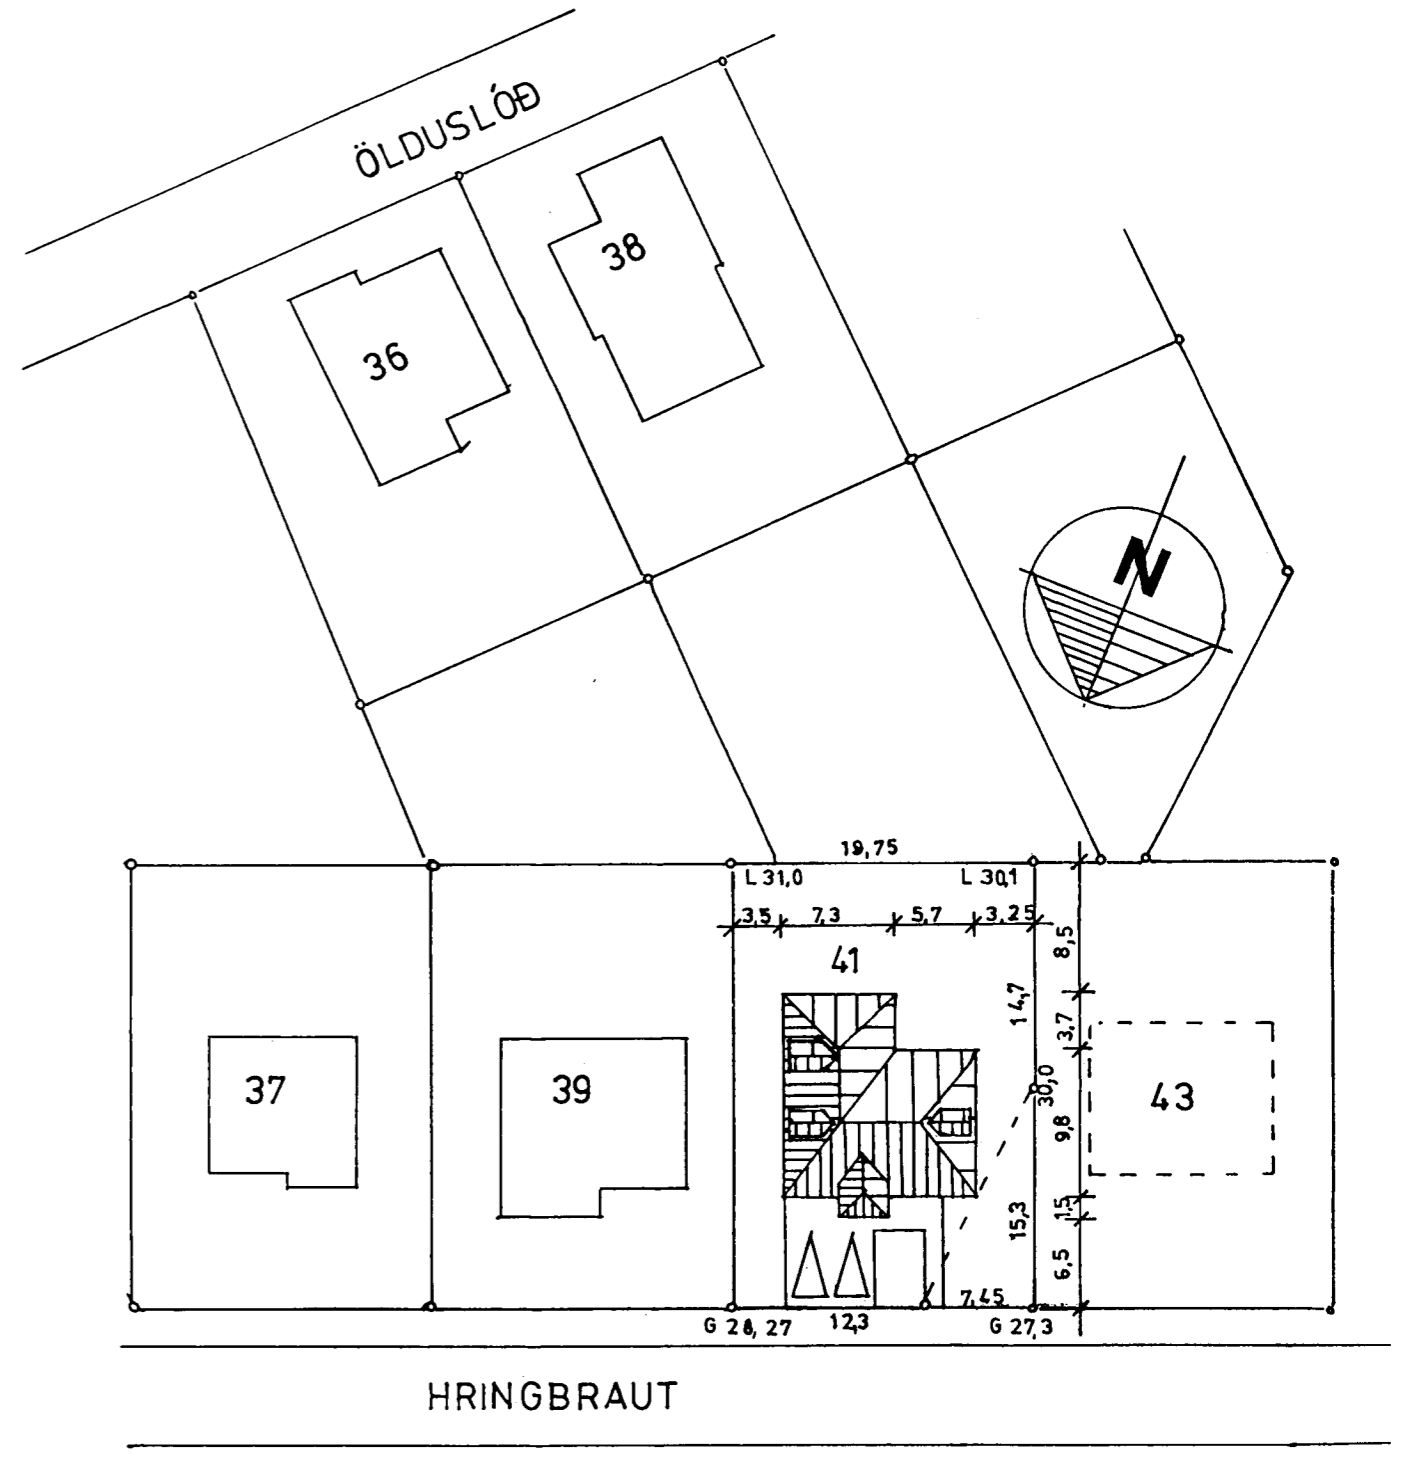

AFSTÖÐUMYND MKV. 1:500

BREYTT:	DAGS:	LÝSING:
01	09.09.98	RIS INNRÉTTAD OG SETTIR 3 NÝIR KVISTIR

HRINGBRAUT 41, HAFNARFIRÐI
RISHÆÐ, KVISTIR OG SÓLPALLUR 232.07

TEIKNISTOFAN ÞRÚDVANGUR PÁLL V. BJARNASON, FAI

UTLITSMYNDIR

HANNAÐ: PVB TEIKNAD: SP, SA DAGS: 09.09.98 MKV: 1:100

LAUFÁSVEGUR 7 101 REYKJAVÍK
SÍMI: 561-0260 FAX: 561-0265