
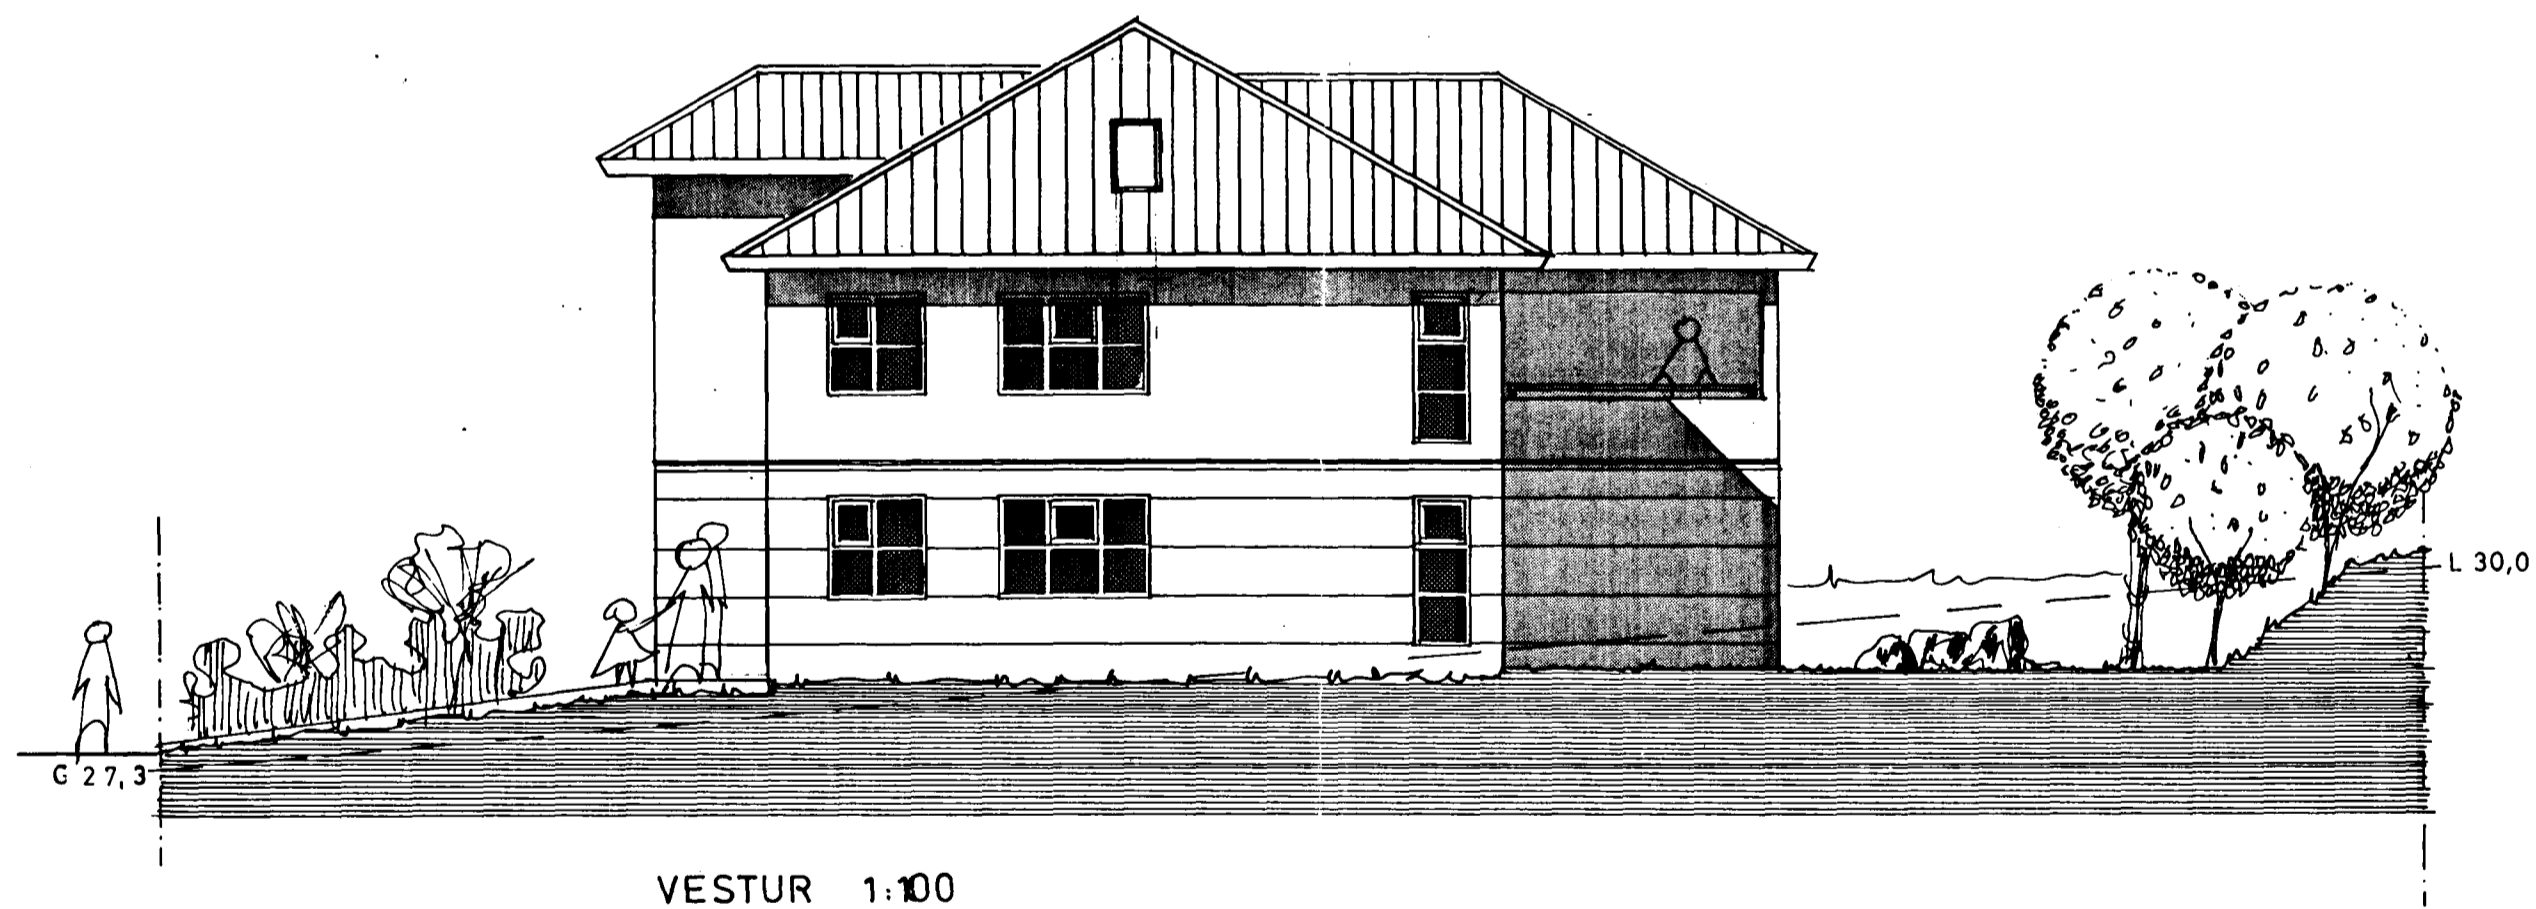


Samþykkt á fundi bygginga-
nefndar þ. 26 / 7 1995

BYGGINGAFULLTRÚINN
Í HAFNARFIRÐI

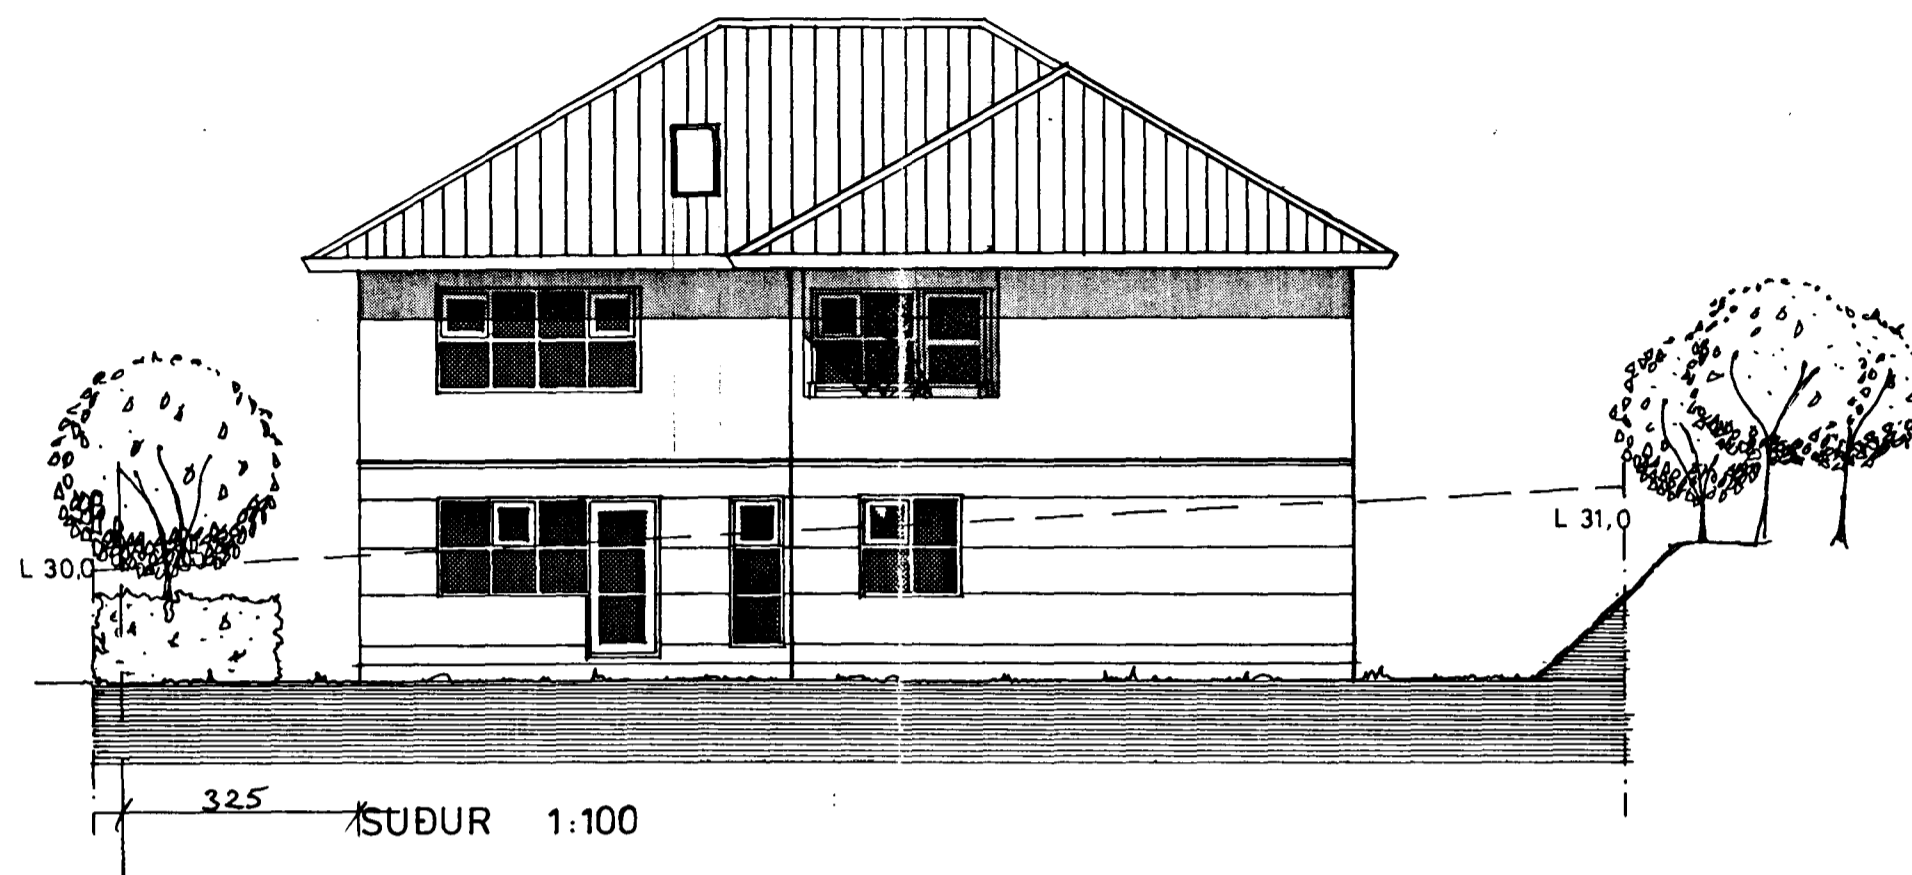

TEIKNISTOFAN Laufásvegi 7 Páll V. Bjarnason
ÞRÚÐVANGUR 101 Reykjavík Arkitekt FAI Sími 610260 Fax 610265

232.04

HRINGBRAUT 41 HAFNARFIRÐI — TVÍBÝLISHÚS

ÚTLITSMYNÐIR

Páll V. Bjarnason

DAGS.	16. JÚNÍ 1994
KVAFRI	1:100
HANNAÐ	PVB
TEKNAÐ	ÓP
YFIRF.	PVB