


Samþykkt á fundi bygginga-
nefndar þ. 26/7 1985

BYGGINGAFULLTRÚINN
Í HAFNARFIRÐI

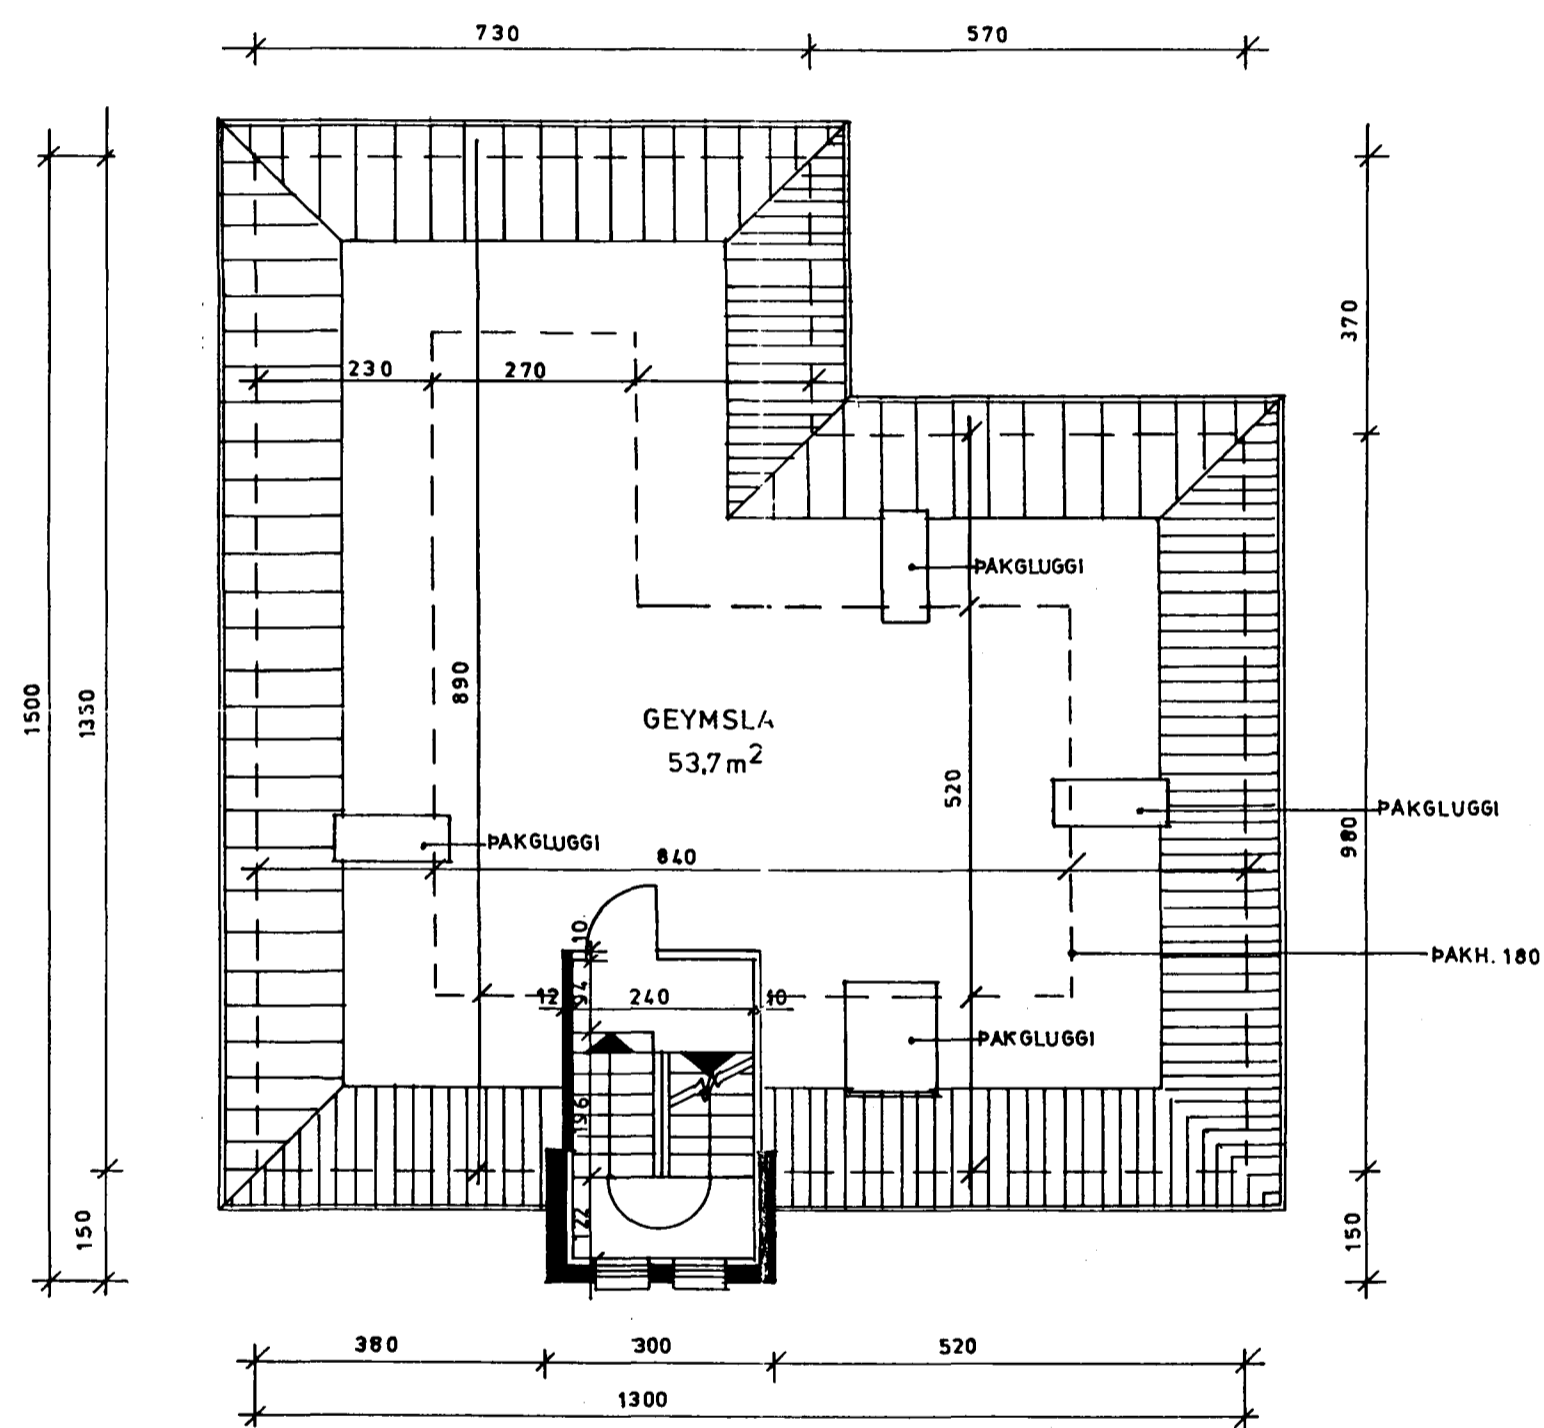

GRUNNMYND RISHÆÐAR 1:100

TEIKNISTOFAN Laufásvegi 7
PRUÐVANGUR 101 Reykjavík Arkitekti FÁÍ Sími 010200 Fax 010205

232.02a

HRINGBRAUT 41 HAFNARFIRÐI — TVÍBÝLISHÚS

GRUNNMYNDIR

Páll V. Björnsson

DAGI	18. JÚLÍ 1985
SKALI	1:100
HAUÐI	P.V.B.
TEIÐI	Ó.P.
YFIR.	P.V.B.