

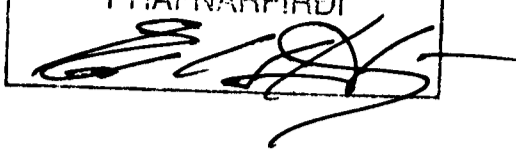



Samþykkt á fundi bygginga-
nefndar þ. 26. 7. 19 94

BYGGINGAFULLTRÚINN
Í HAFNARFIRÐI

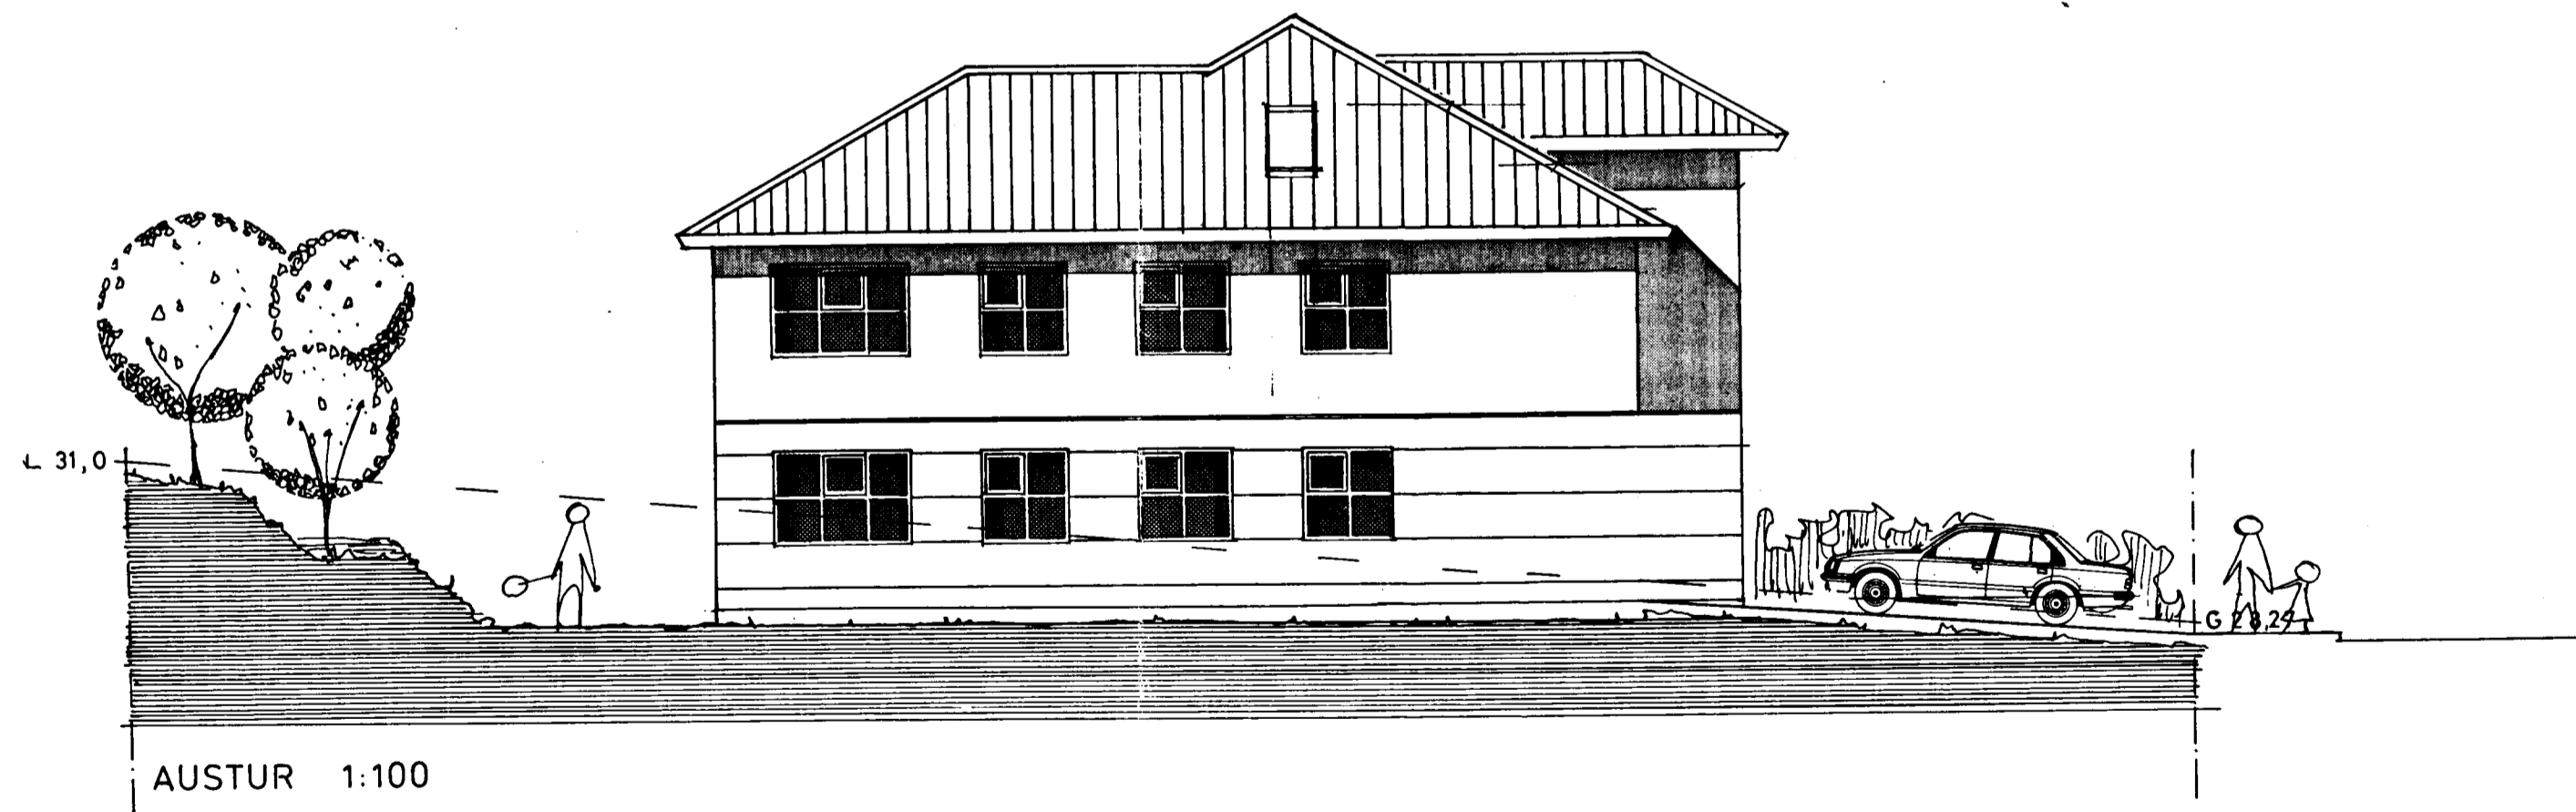

405 1525

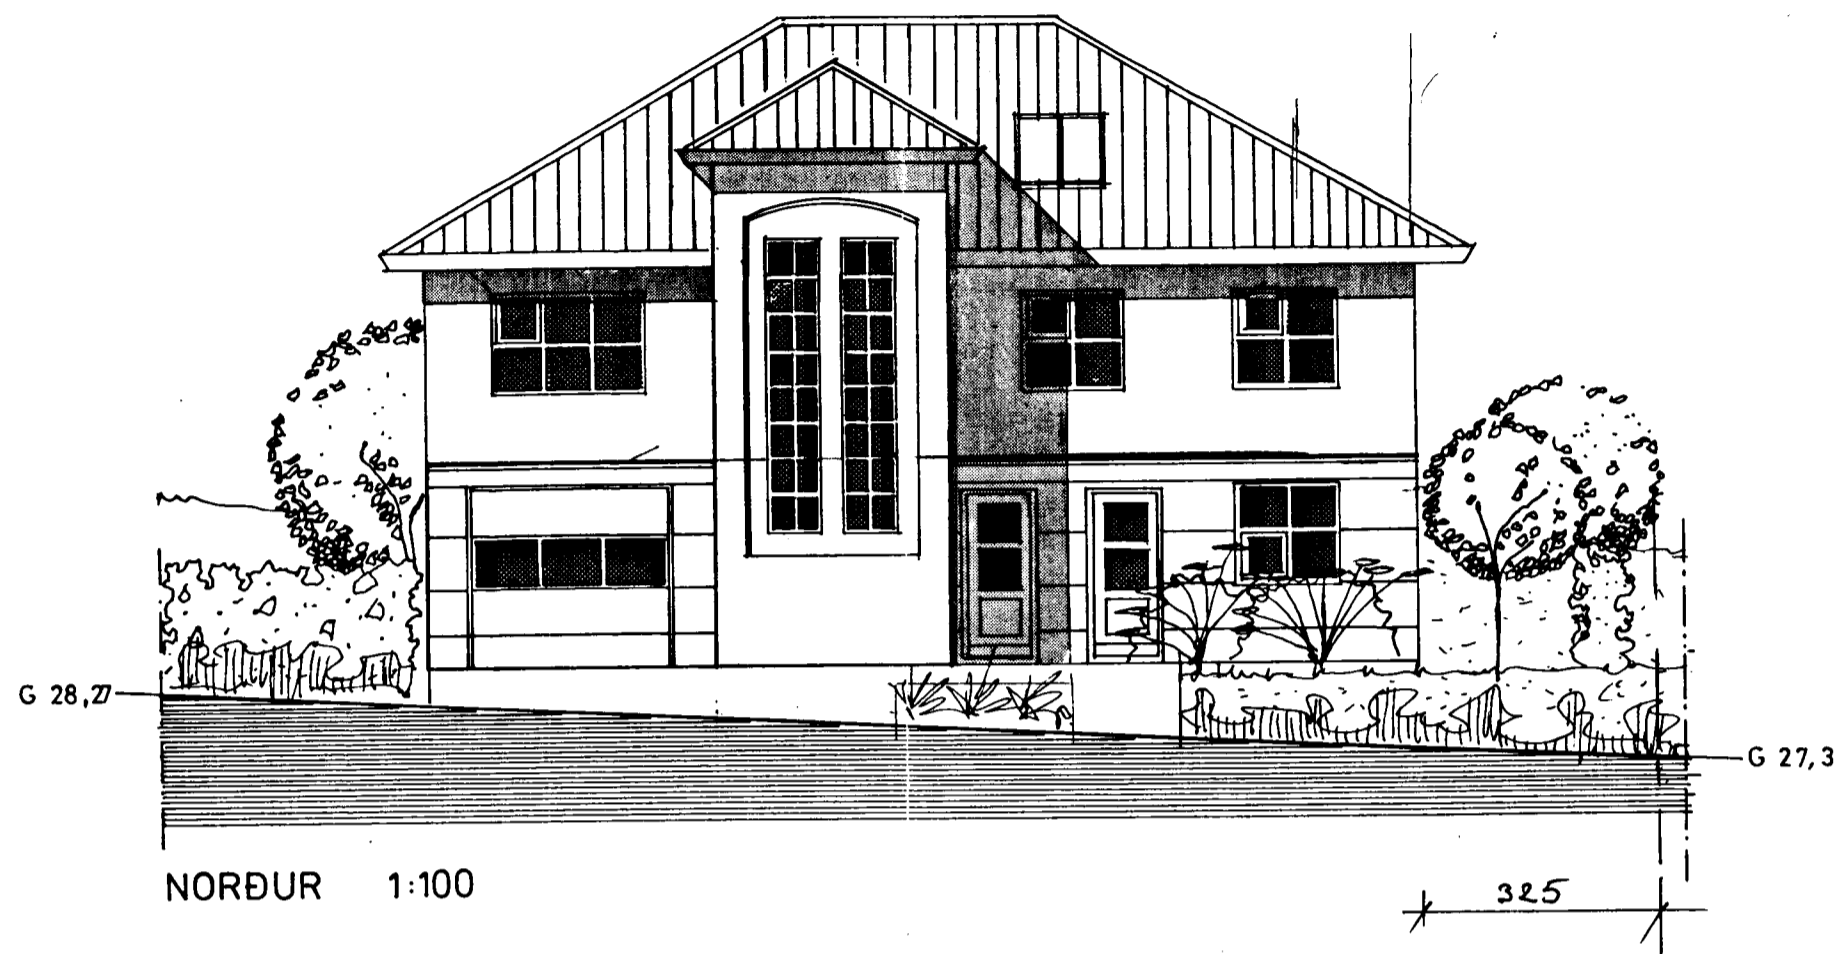

 TEIKNISTOFAN PRUÐVANGUR		Laufásvegi 7 101 Reykjavík Arkitekti FAI Sími 610260 Fax 610265	Páll V. Bjarnason	232.03
HRINGBRAUT 41 HAFNARFIRÐI — TVÍBÝLISHÚS ÚTLITSMYNDIR <i>Páll V. Bjarnason</i>		DAGS. 15. JÚNÍ 1994 KVARN. 1:100 HANNAÐ. PVB TEKNAÐ. ÓP YFIRF. PVB		