


Sampykkt á fundi bygginga-
nefndar þ. 18/10 1995


BYGGINGAFULLTRÚINN
f.h. I HAFNARFIRÐI

Þröstján Jónsson

Sjá bókun

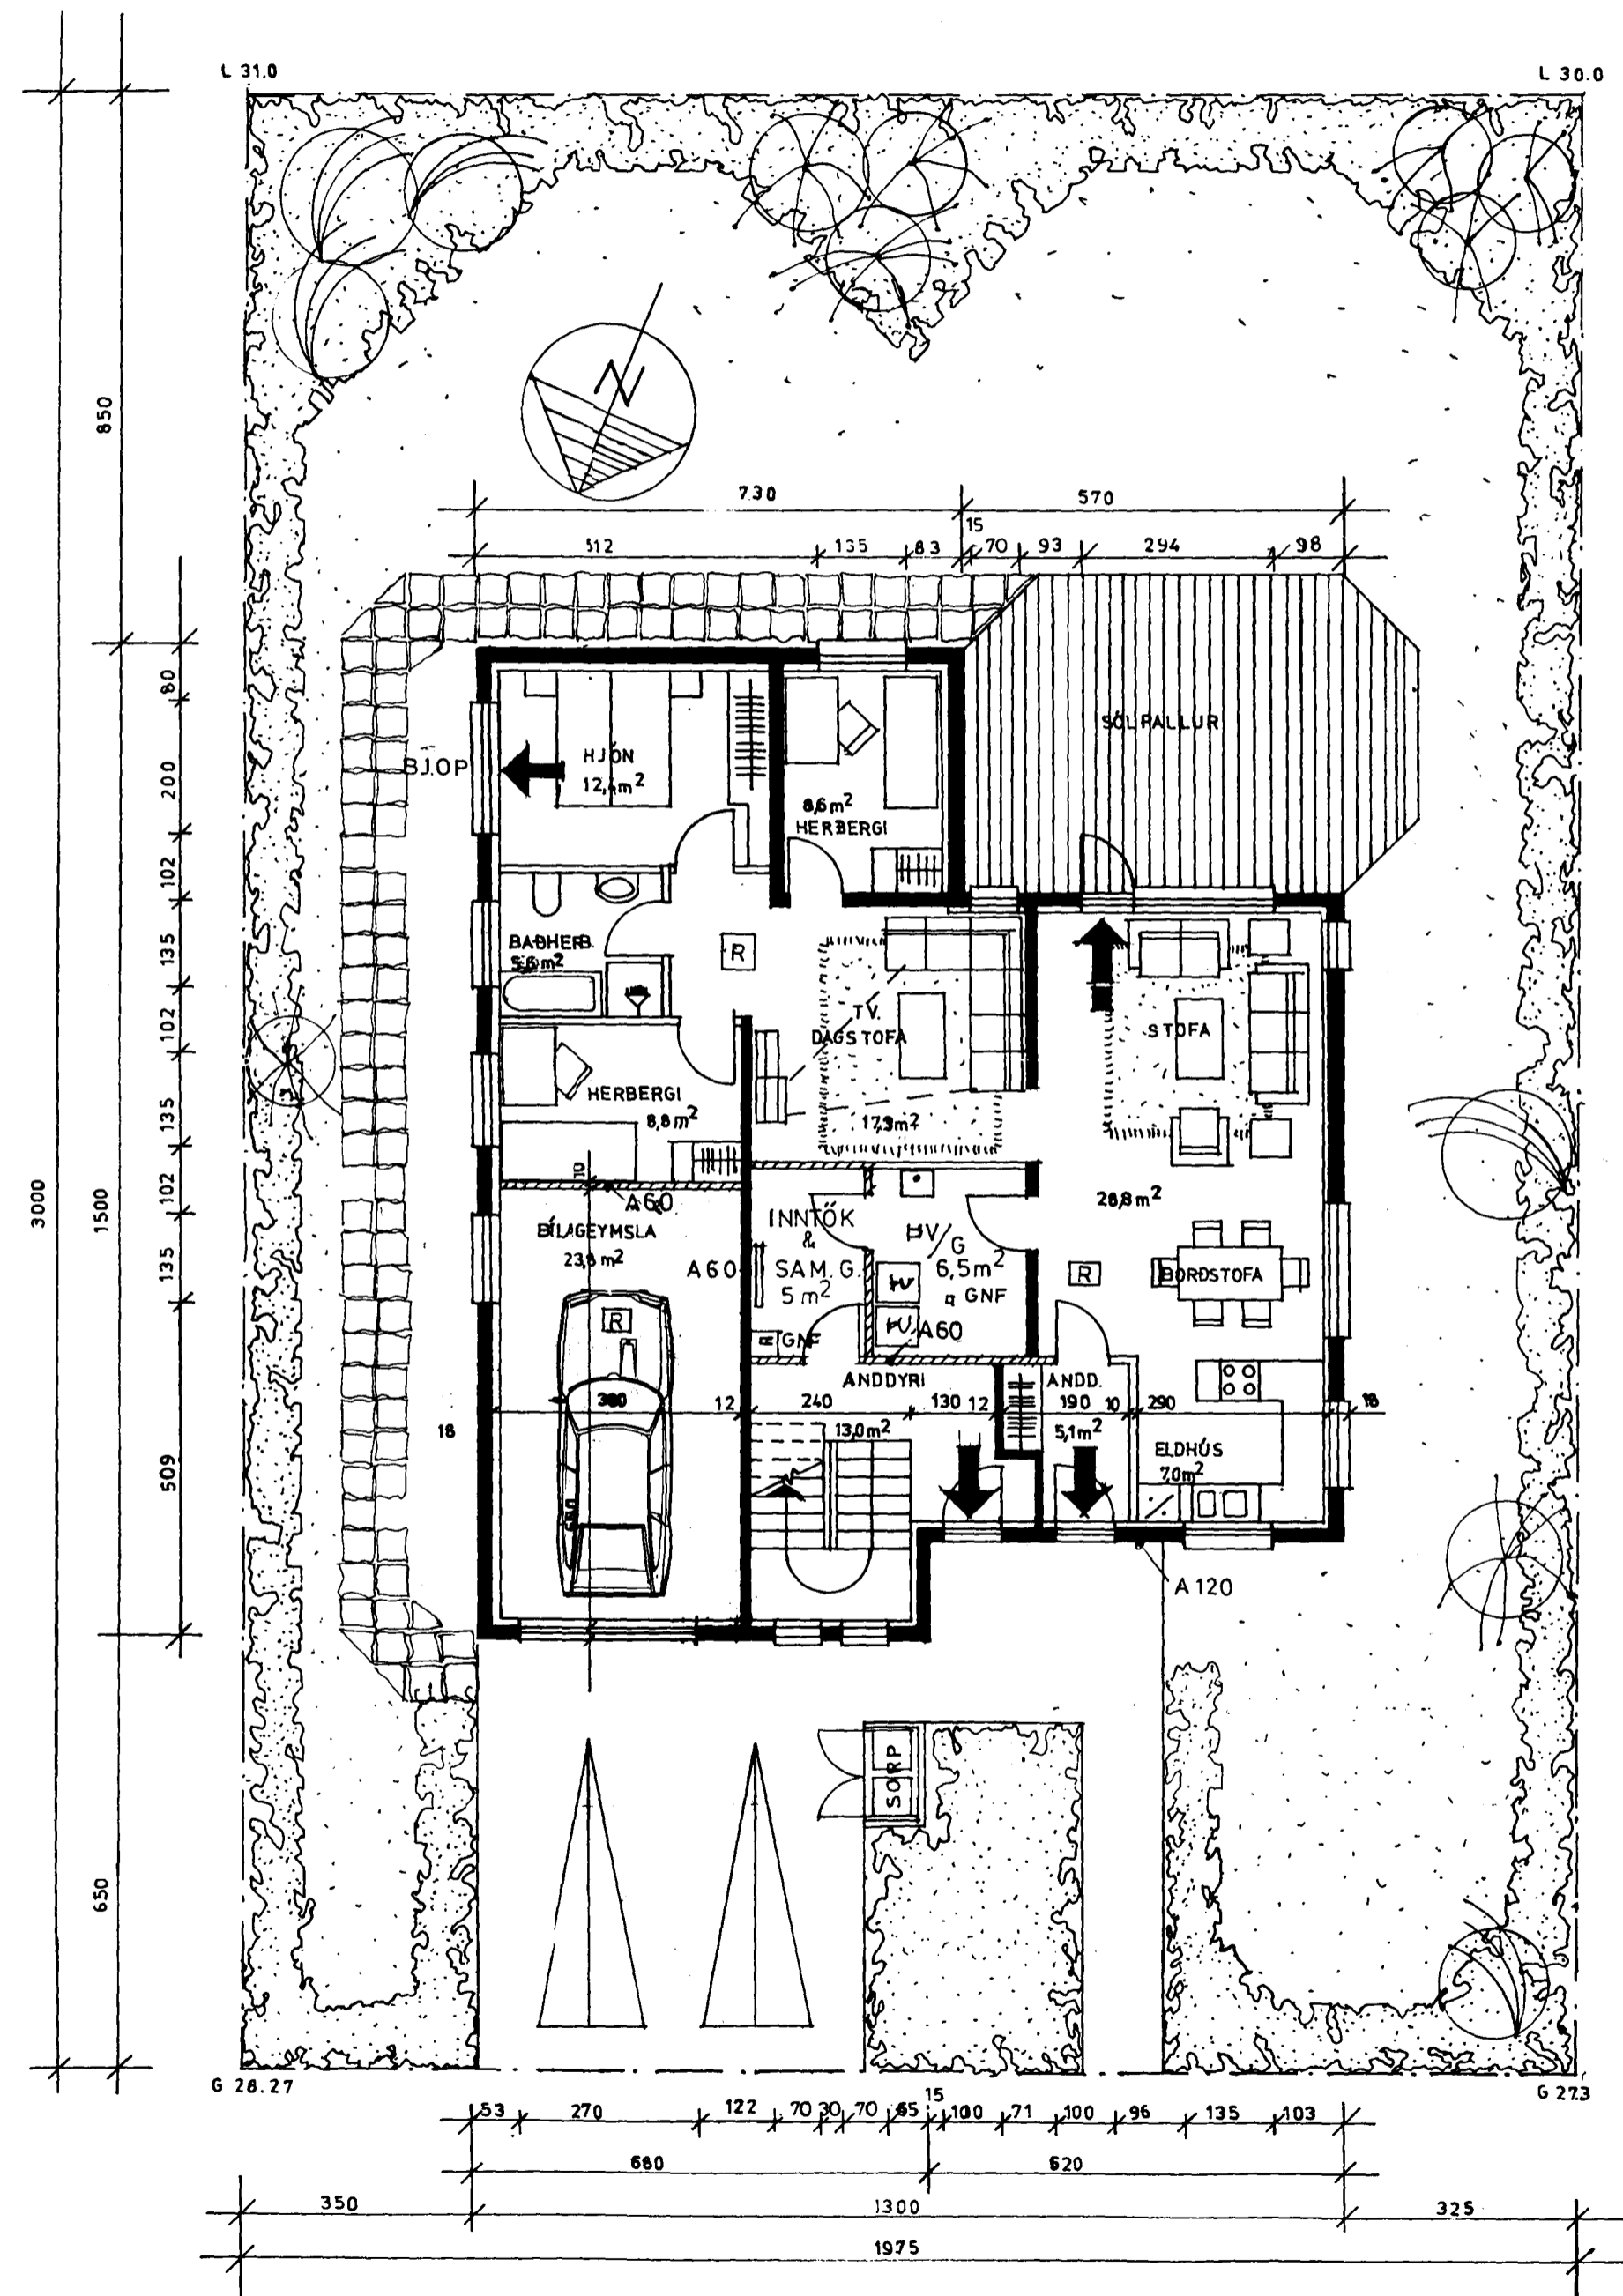

GRUNNMYND JARDHÆÐAR OG LÓÐAR 1:100

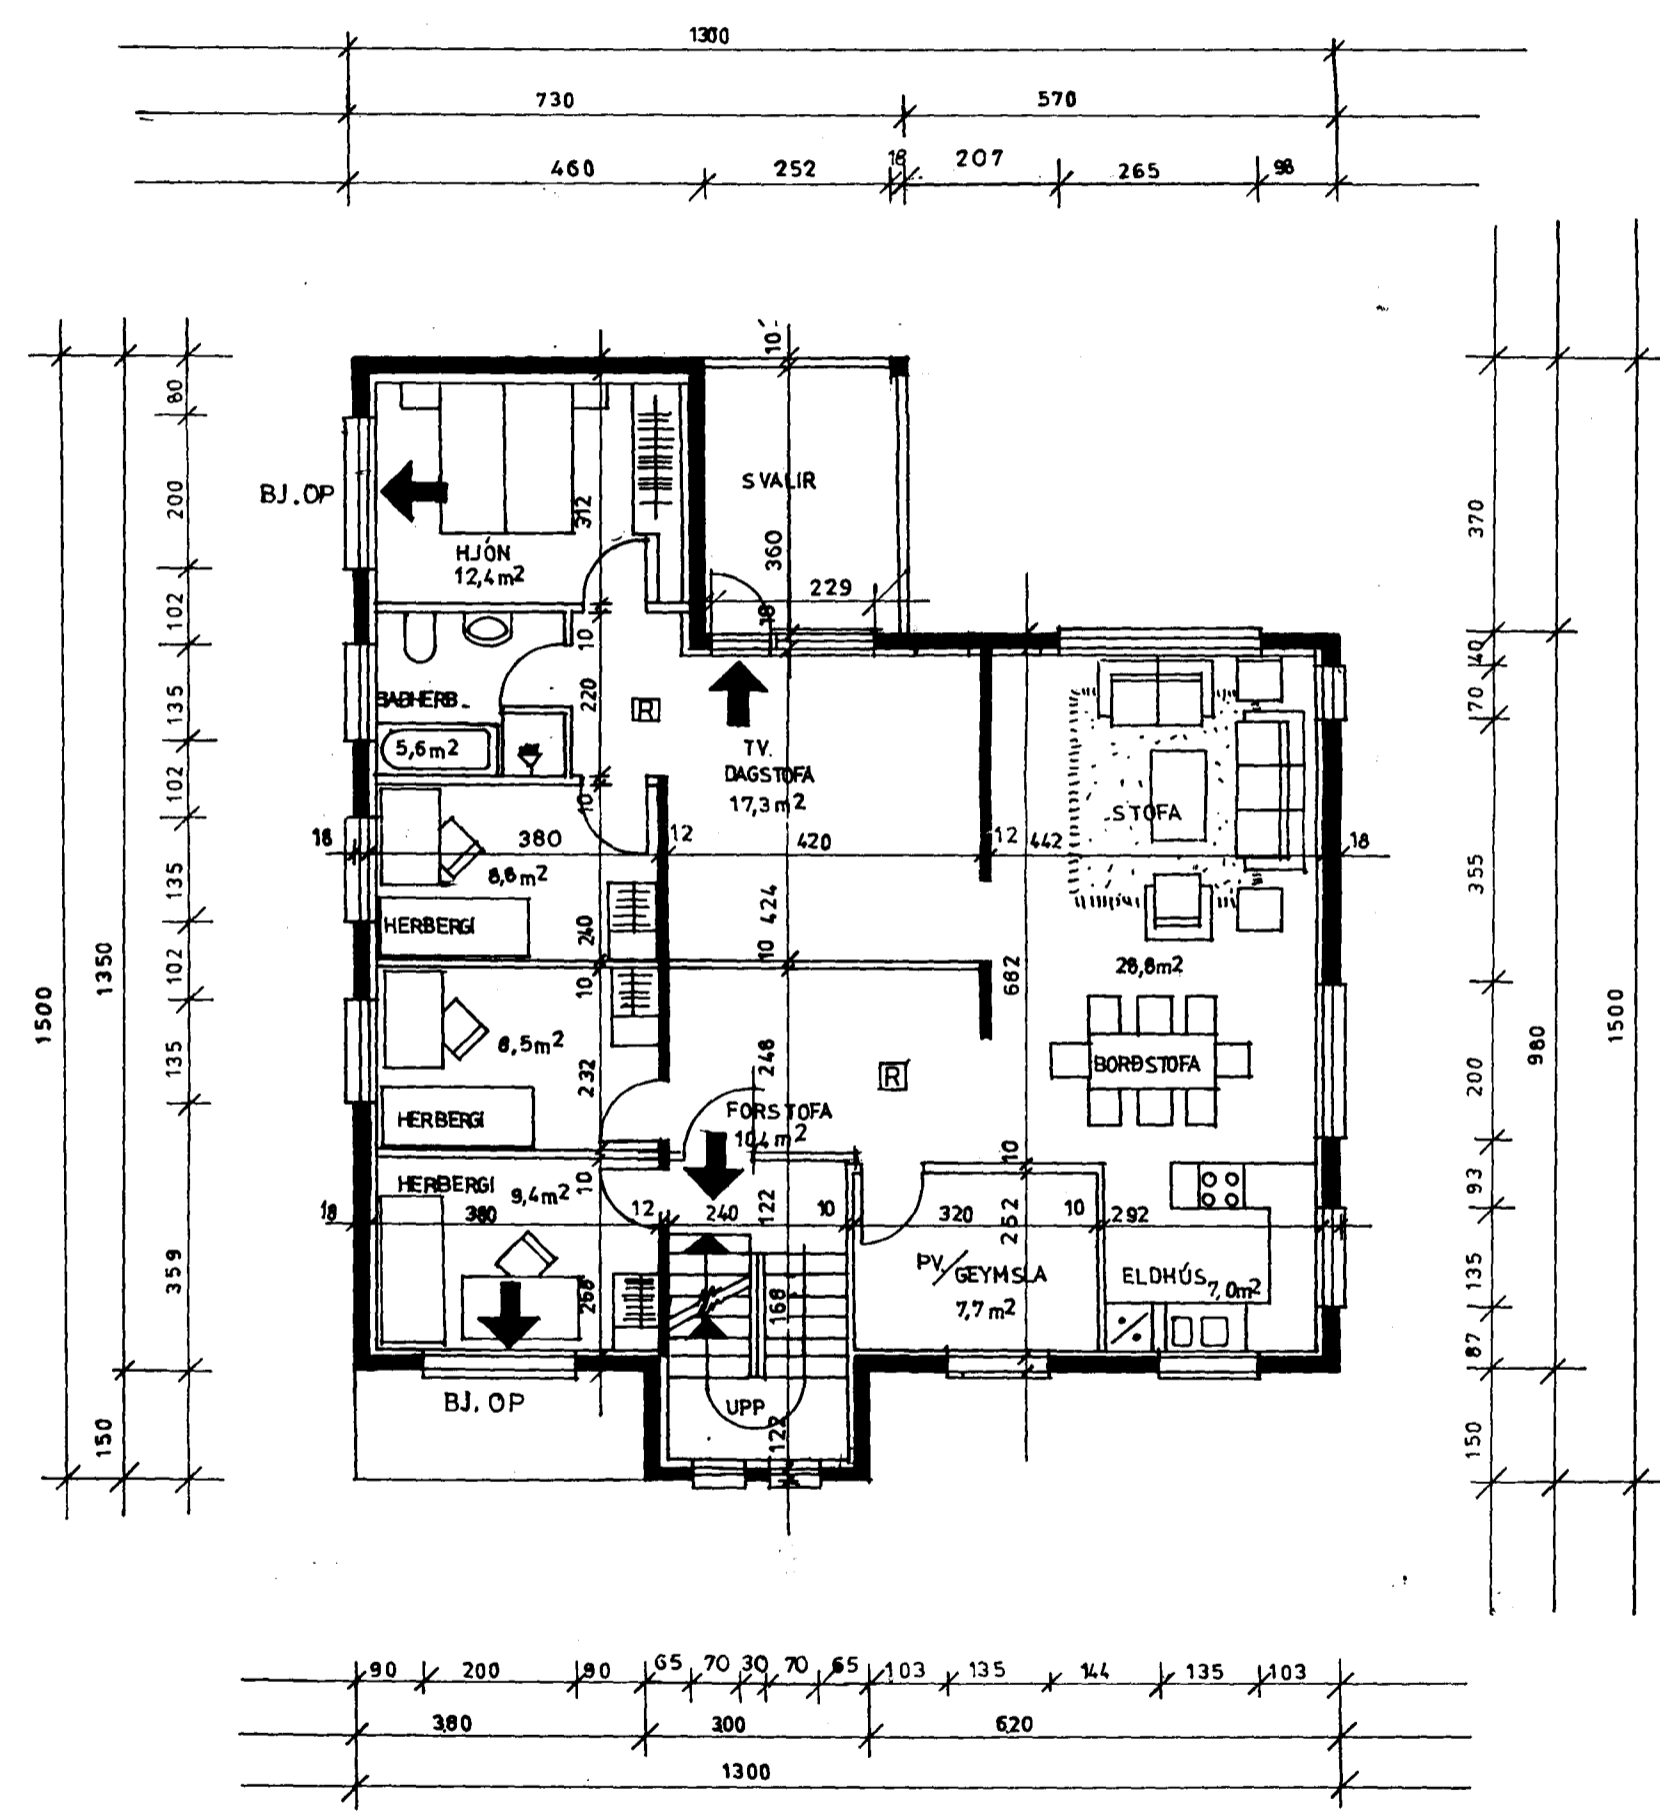

GRUNNMYND EFRI HÆÐAR 1:100

TEIKNISTOFAN Laufásvegi 7 Páll V. Bjarnason
ÞRÚÐVANGUR 101 Reykjavík Arkitekt FAÍ Sími 610260 Fax 610265

232.02

HRINGBRAUT 41 HAFNARFIRÐI – TÍVÍBLISHÚS
 GRUNNMYNDIR
Páll V. Bjarnason P.Bj.

DAGS.	16. JÚNÍ 1994
KVARNI	1:100
HANNAÐ	PVB
TEIKNAD	ÓP
YFIRF.	PVB