


1. Hæð

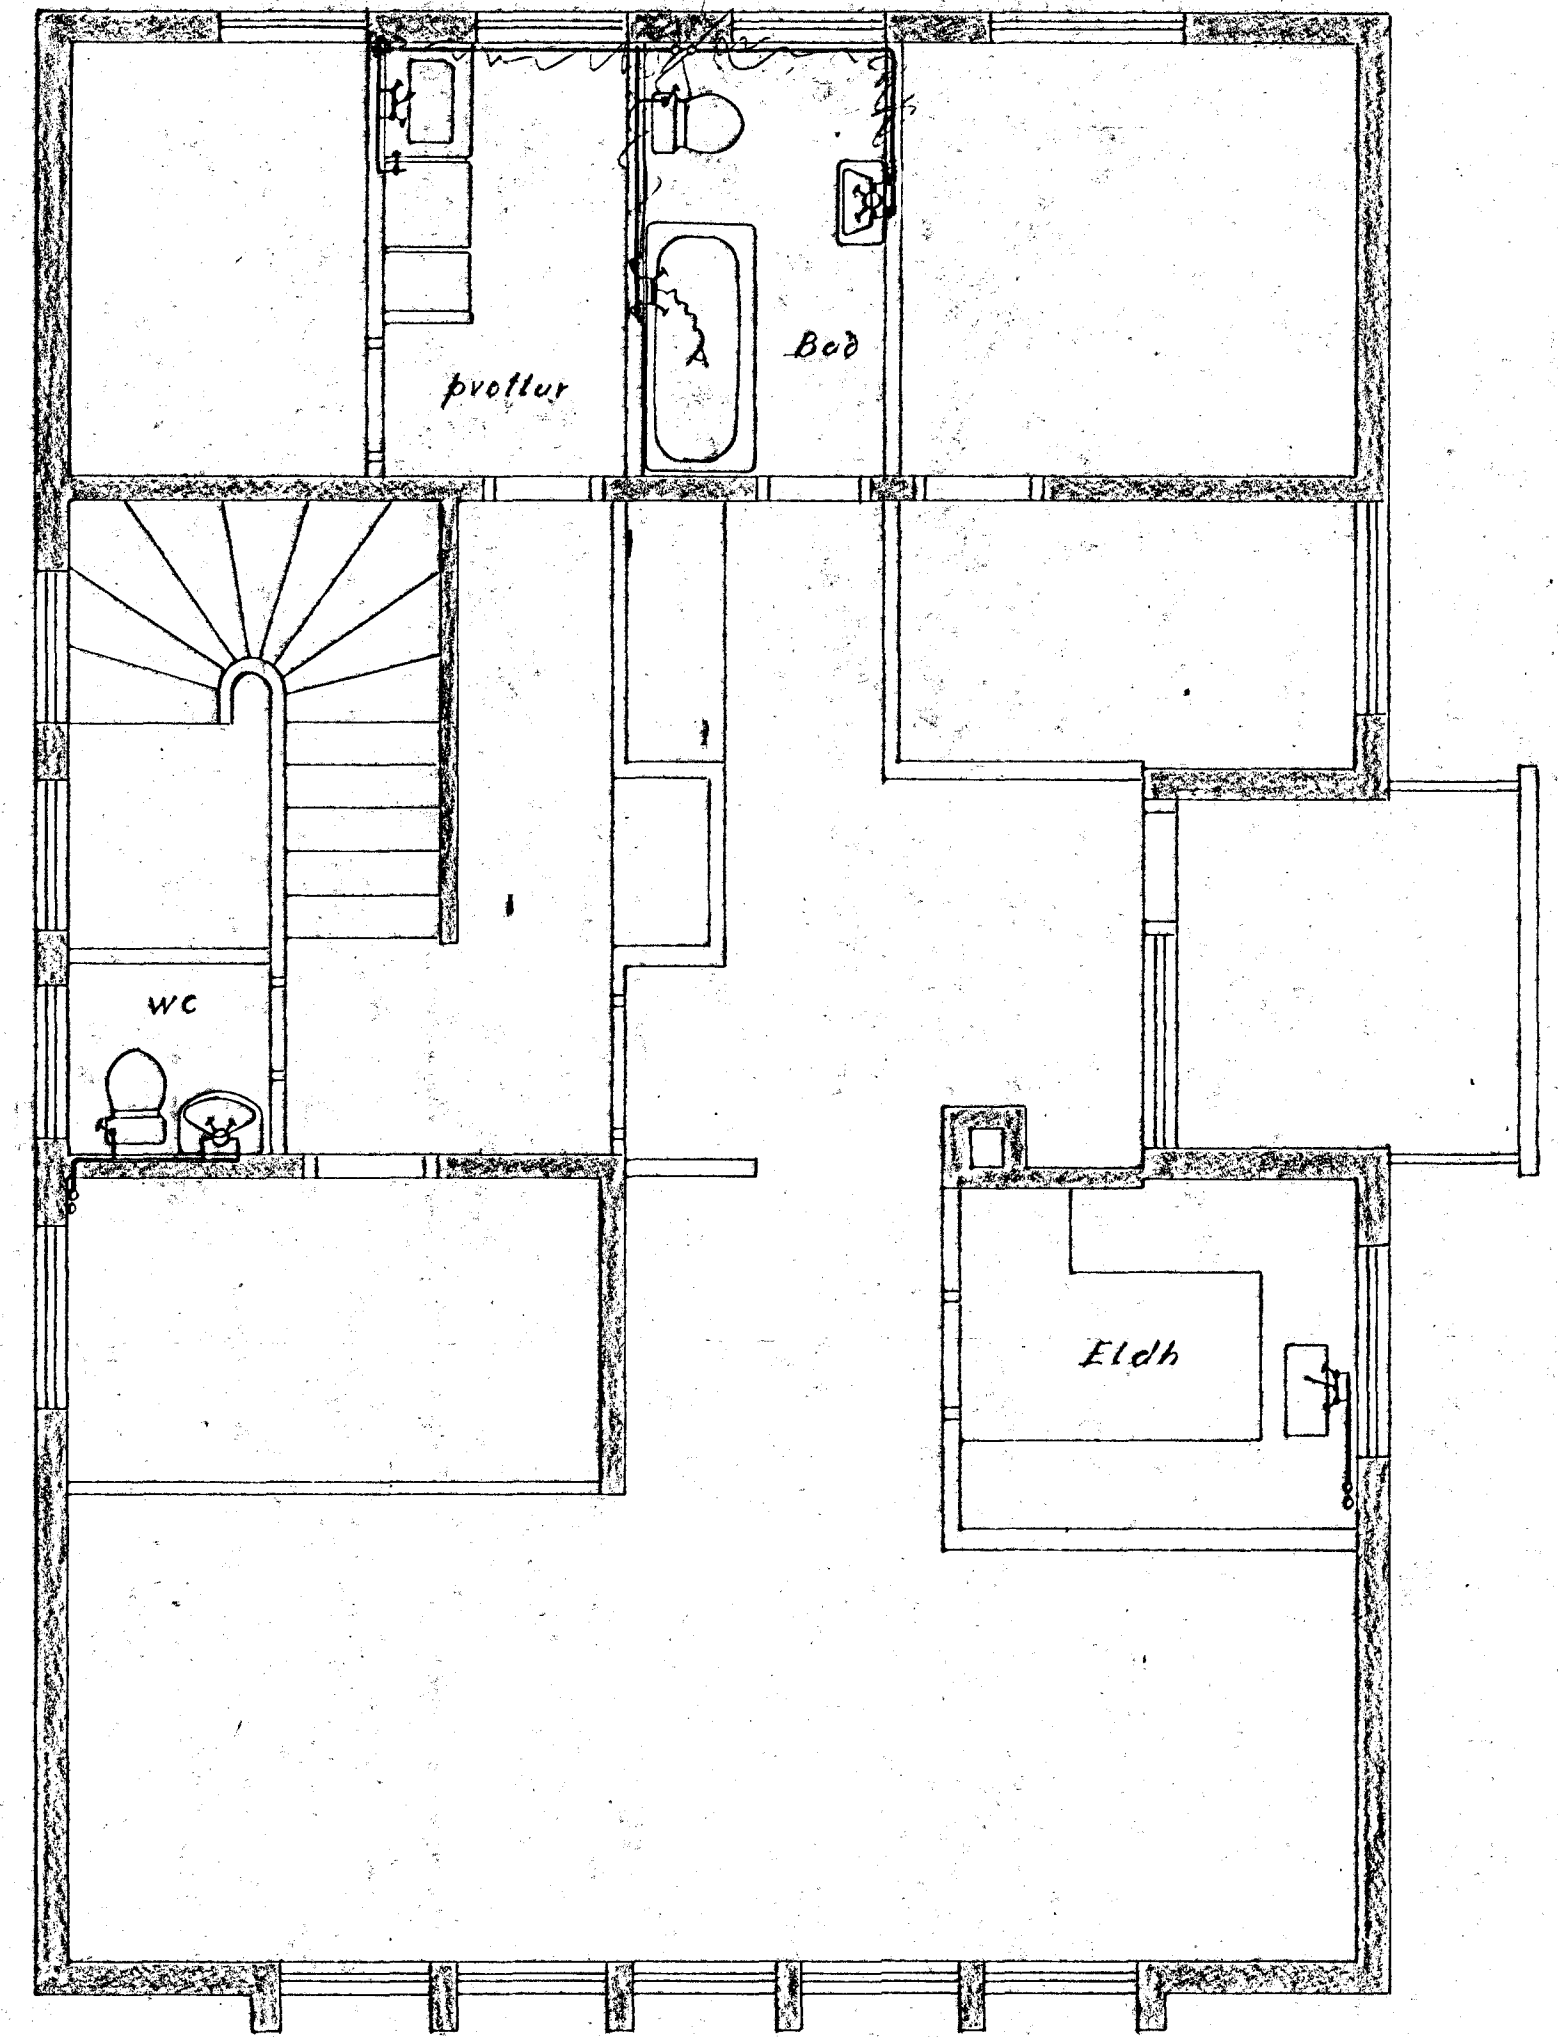

2. Hæð

Hringbraut 42		Gunnar Erlendsson	
Hafnarfirð		Tæknifræðingur	
		Sími 4-21-75	
Vatnslögn		Mælikv.	Telkn.
		1:50	okt. 1971