
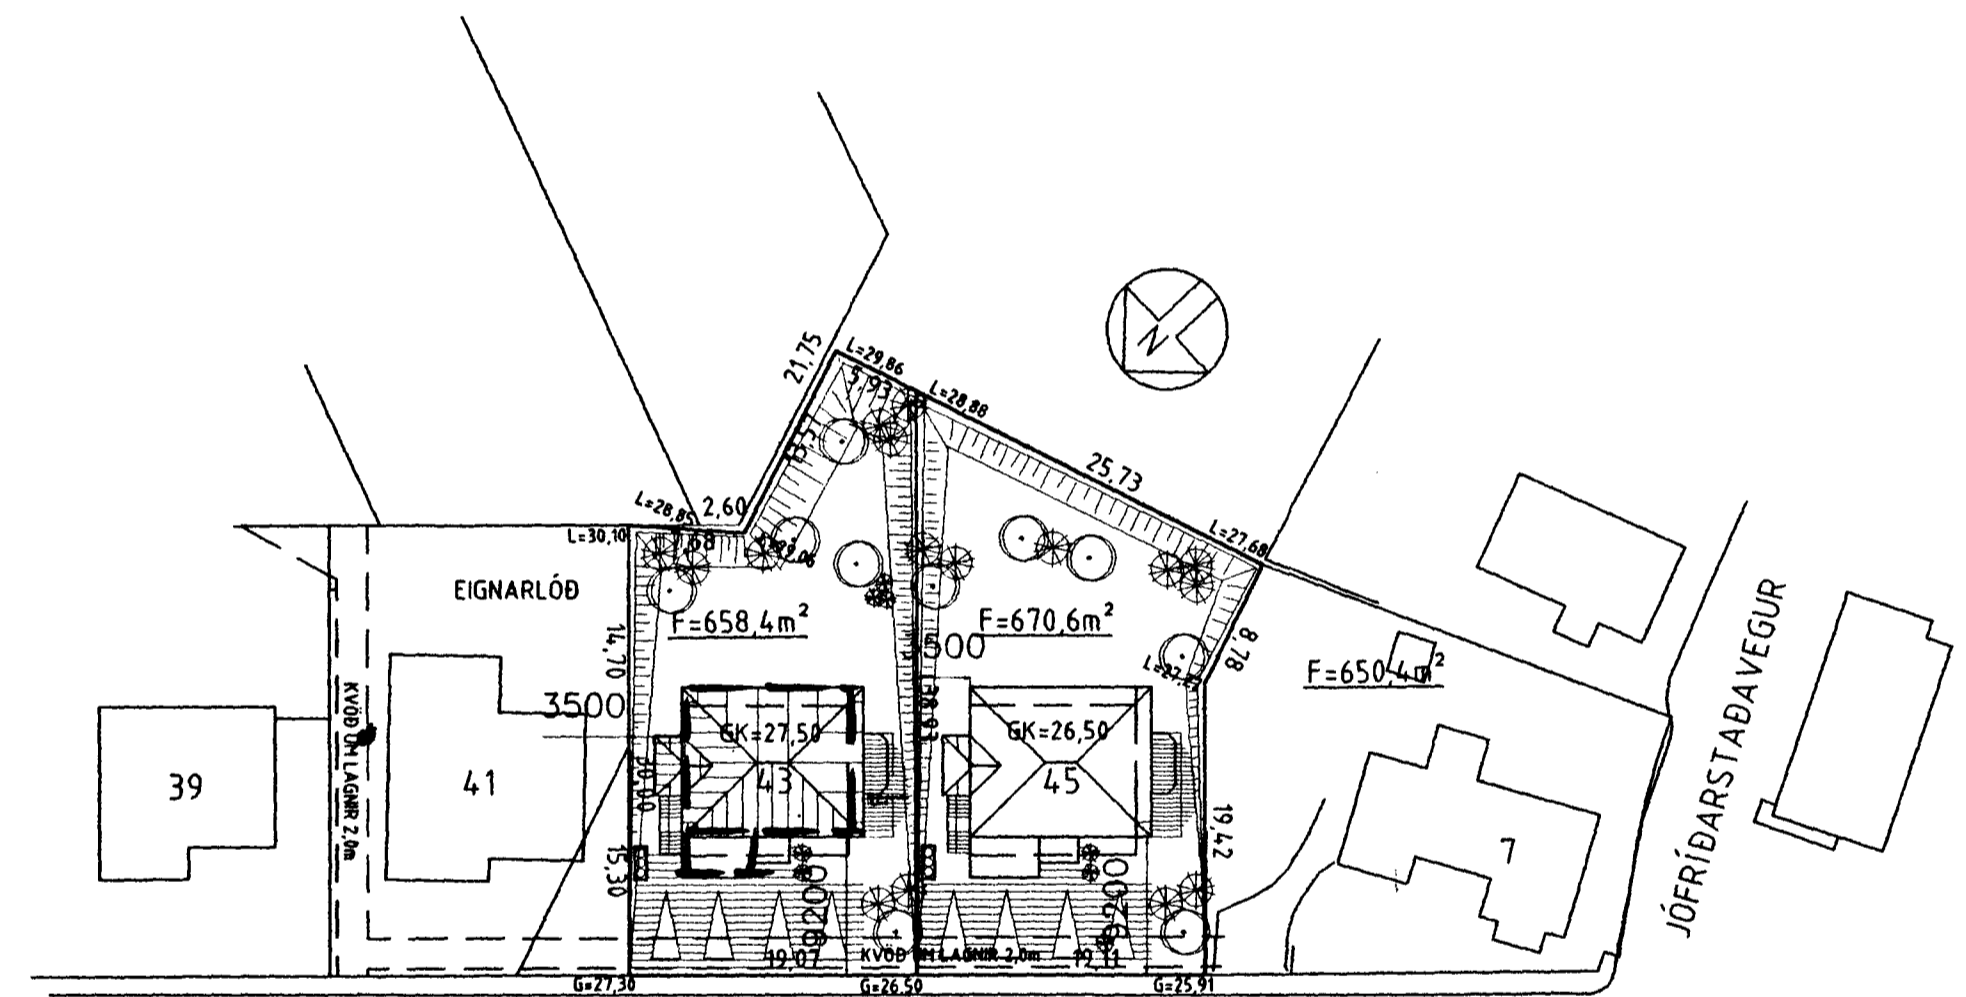


HRINGBRAUT NR 43 HAFNARFIRÐI SNIÐ M. 1:100 AFSTÖÐUMYND M. 1:500  
V/ELDVARNA

Samþykkt þann  
08.12.1998  
Byggingafræðingur Erlendur Hjálmarsson  
Erlendur Hjálmarsson

Blað nr 1

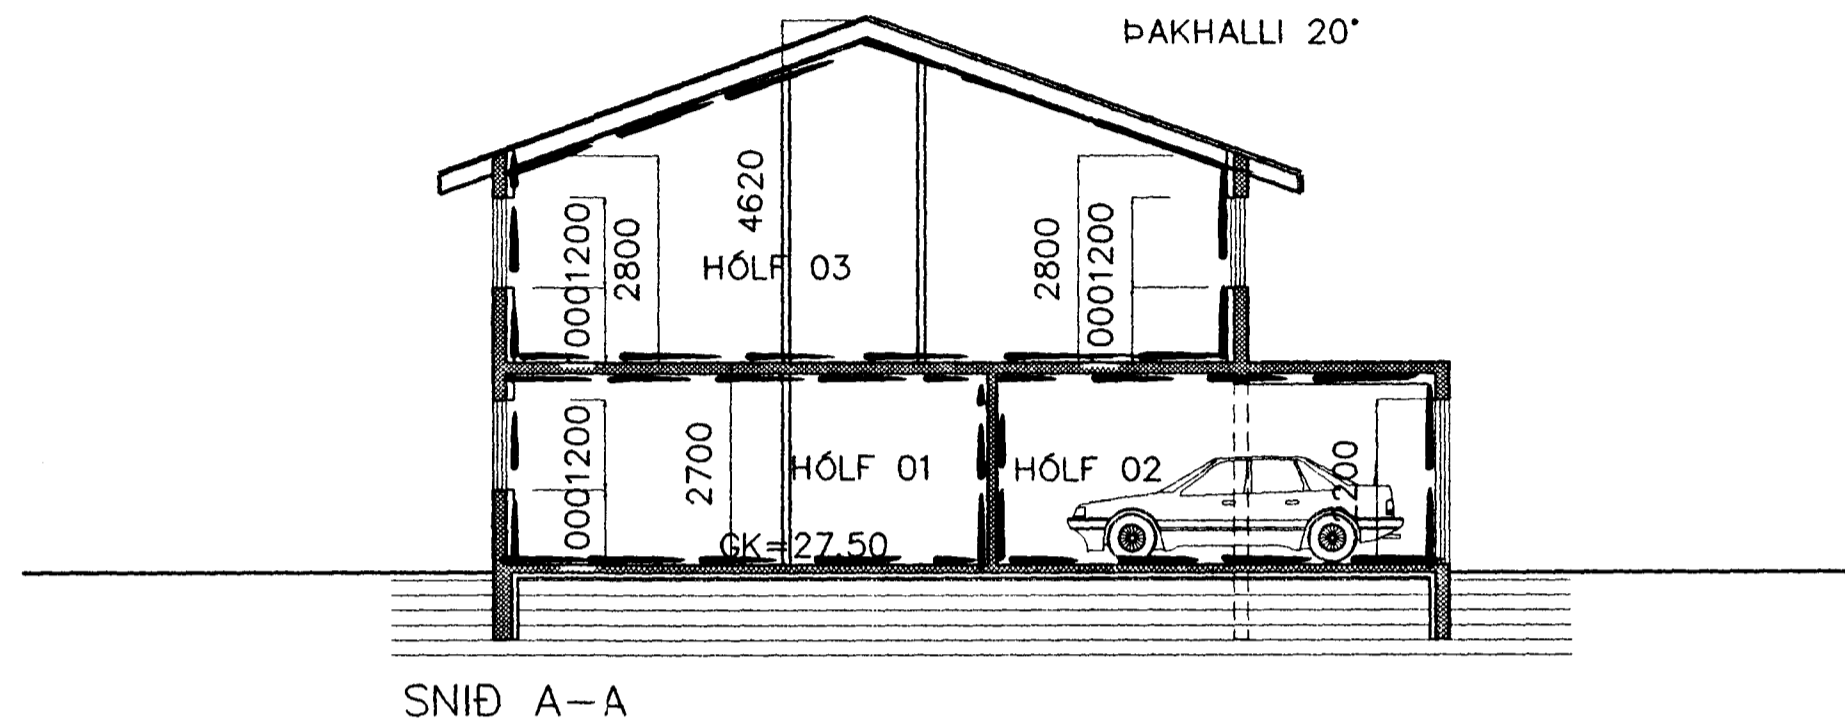

HRINGBRAUT

AFSTÖÐUMYND M. 1:500

Erlendur Arni Hjálmarsson  
byggingafræðingur

*Handwritten signature*

- HÓLF = BRUNAHÓLF
- RL = RÝMINGARLEIÐ
- ☐ = REYKSKYNJARI
- BO = BJÖRGUNAROP
- SL = SLÖKKVITEKI

es

TEIKNISTOFAN Suðurlandsbraut 48 Sími 5887344 Fax 5887343  
VERKHEITI HRINGBRAUT NR 43 SNIÐ/AFSTÖÐUM. MÁL. 1:100/1:500 BLAD. 1  
DAGS. 03.12.1998  
BREYTT.  
SIGURÐUR KJARTANSSON kt. 090246-2839