


HRINGBRAUT NR 43 HAFKARFIRÐI GRUNNMYND 1 OG 2 HÆÐAR M. 1:100
V/ELDVARNA


L=30,10

L=29,06

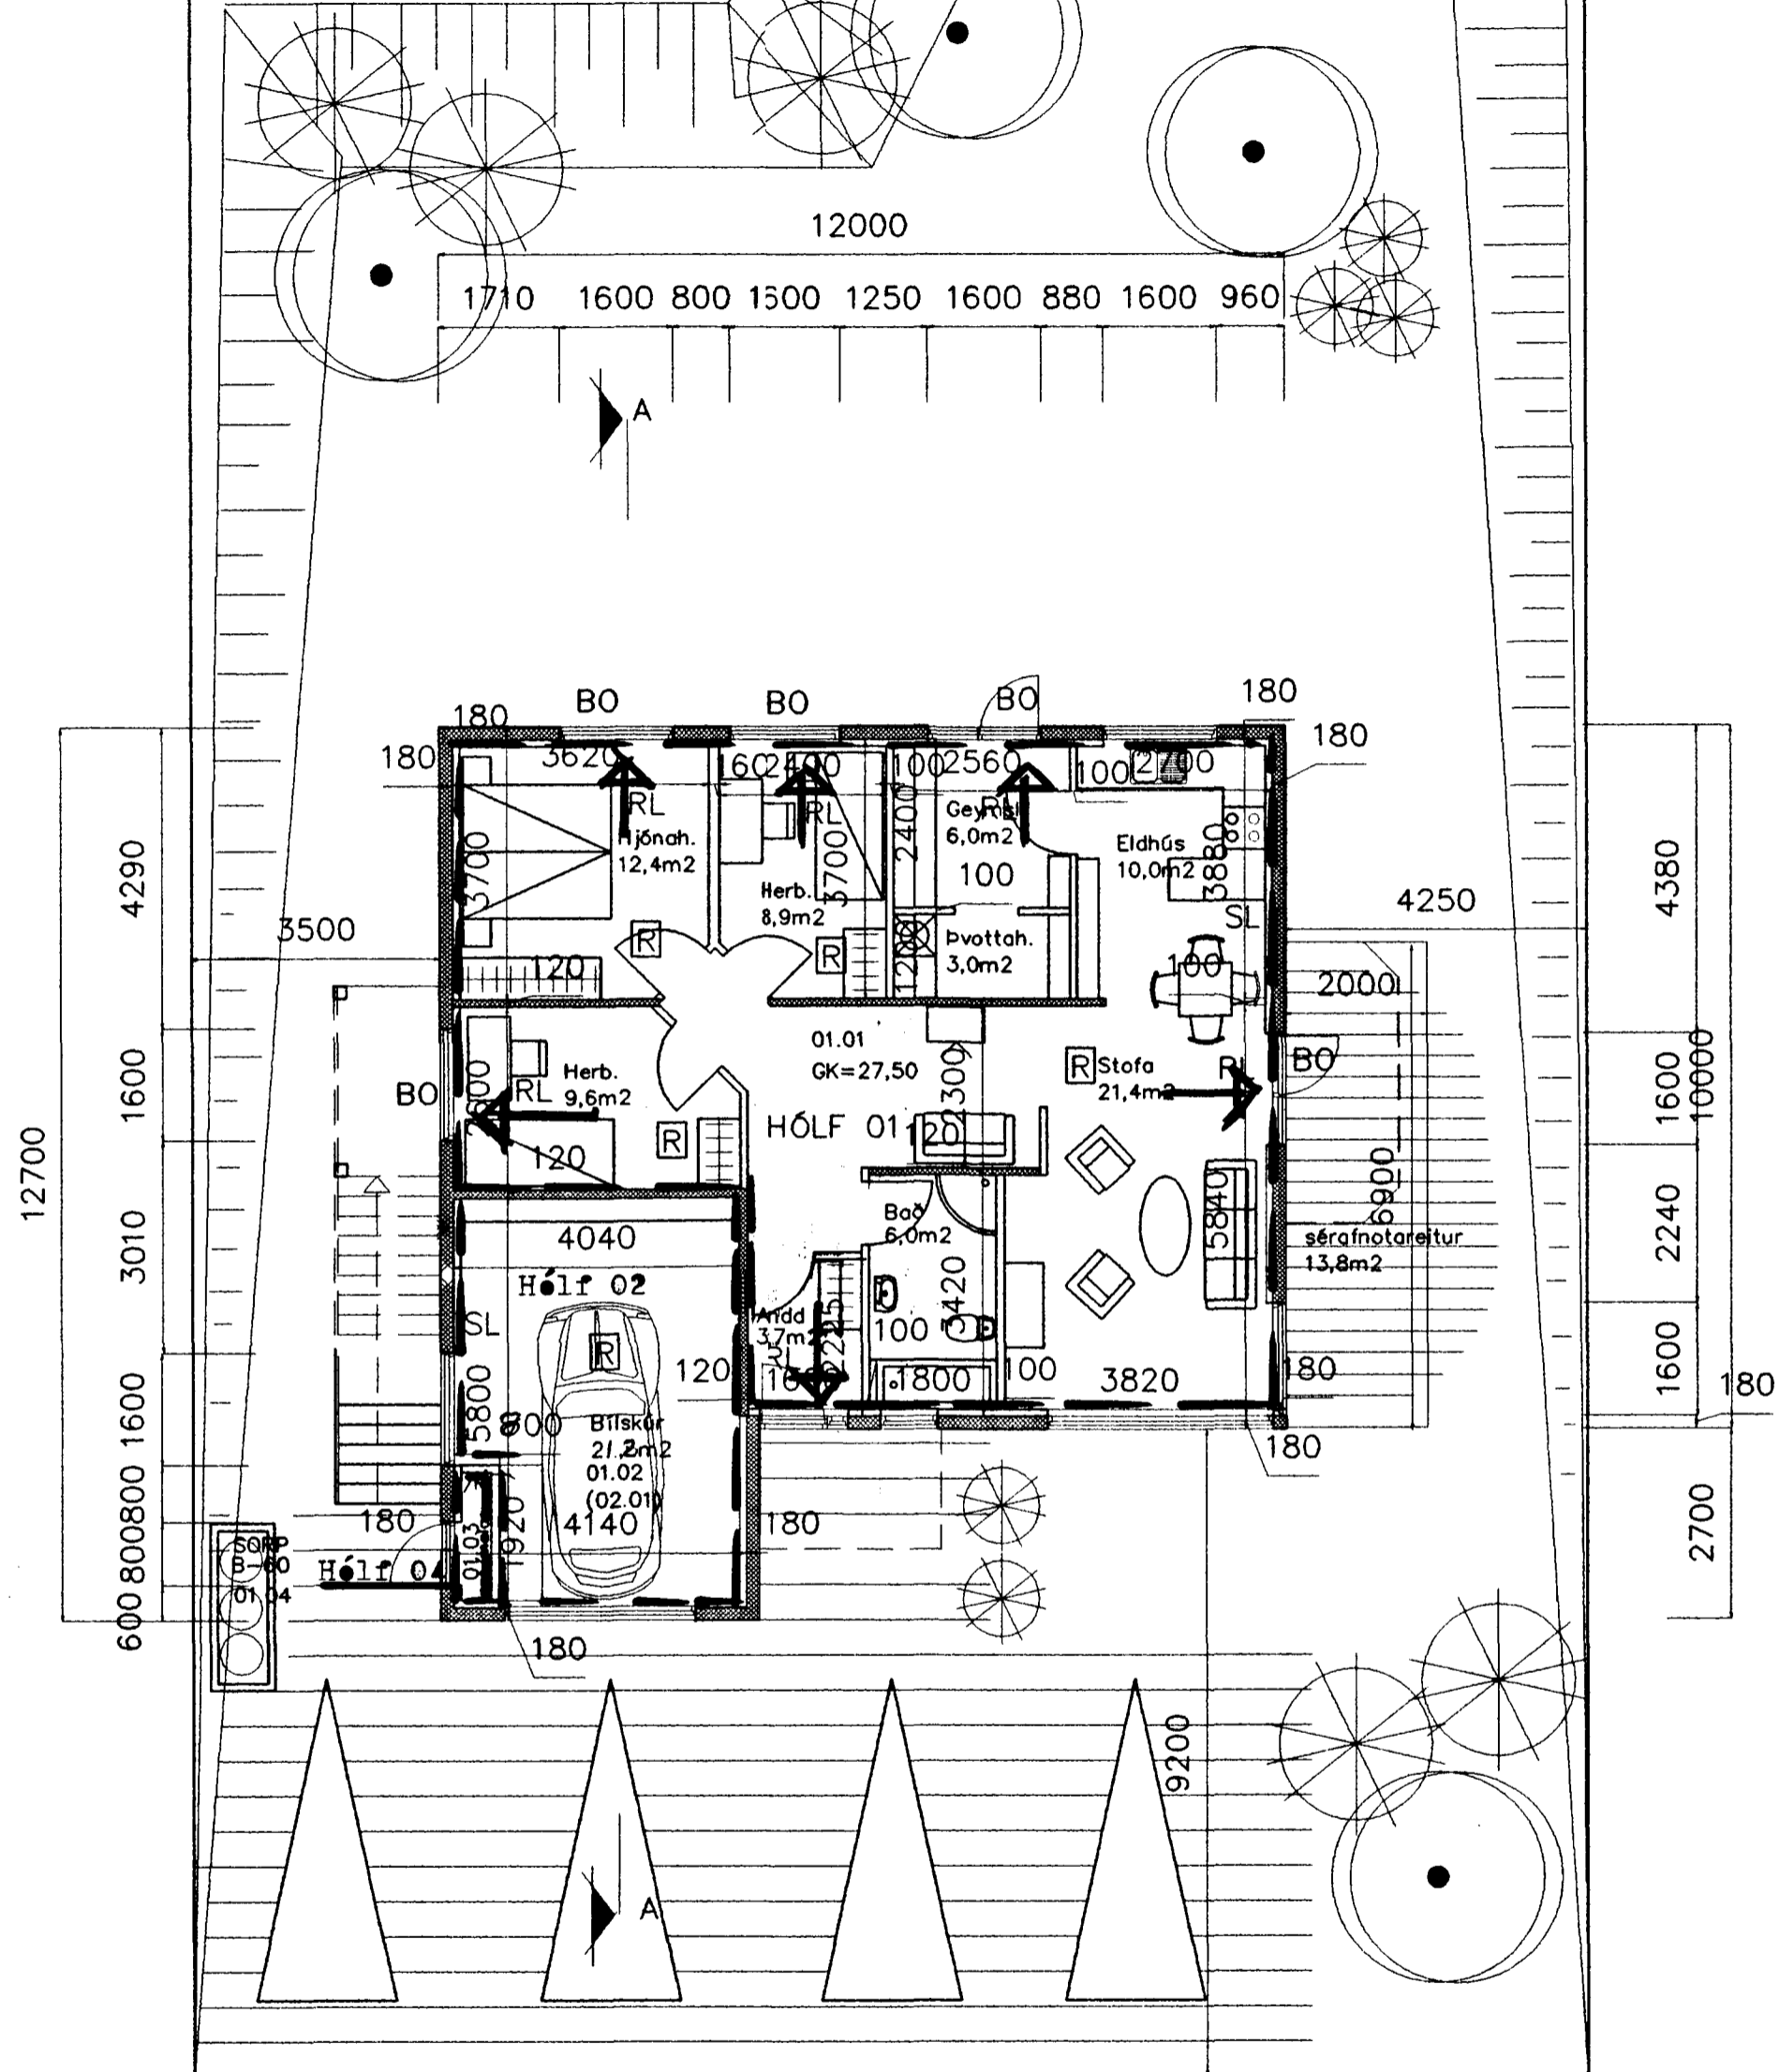

G=27,30

G=26,50

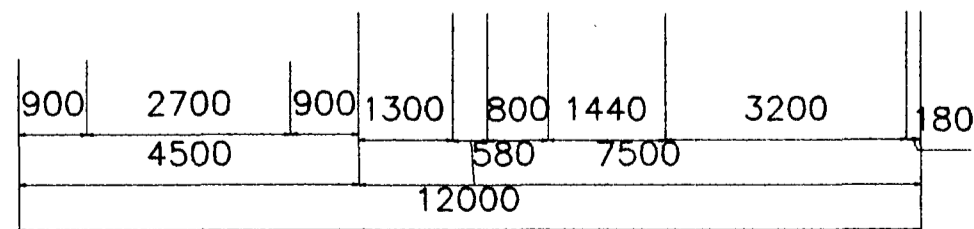


GRUNNMYND 1 HÆÐAR


- HÓLF = BRUNAHÓLF
- RL = RÝMINGARLEIÐ
- R = REYKSKYNJARI
- BO = BJÖRGUNAROP
- SL = SLÖKKVITÆKI

Samþykkt þann
08. DES. 1998
Byggingafrútrúinn Hafnarfirði
Erlendur Hjálmarsson

Blað nr 2

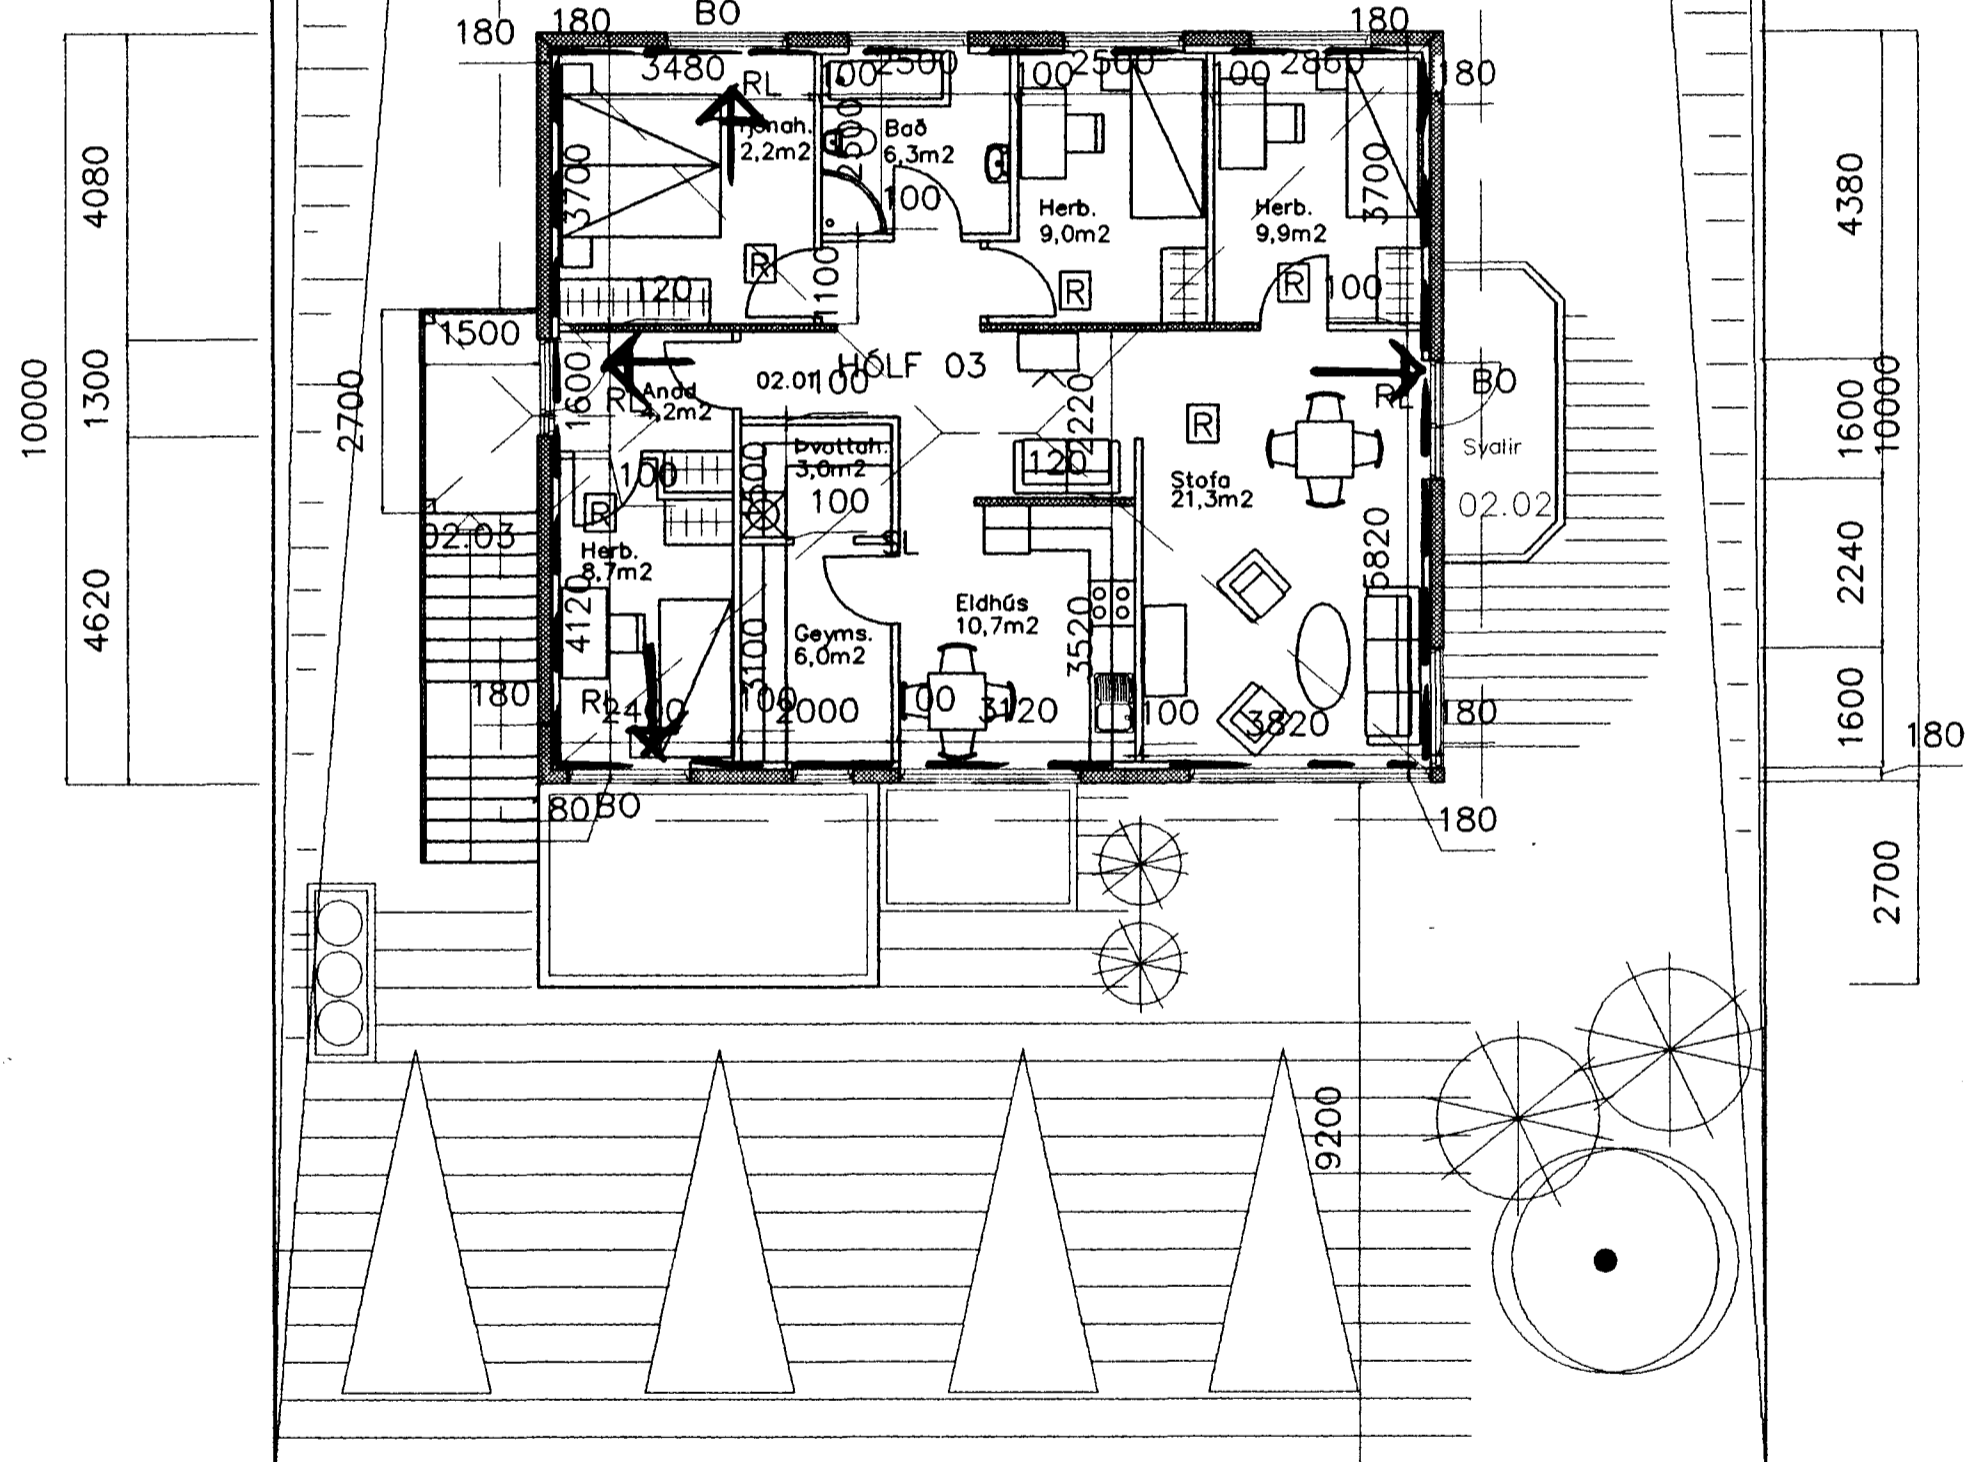

GRUNNMYND 2 HÆÐAR

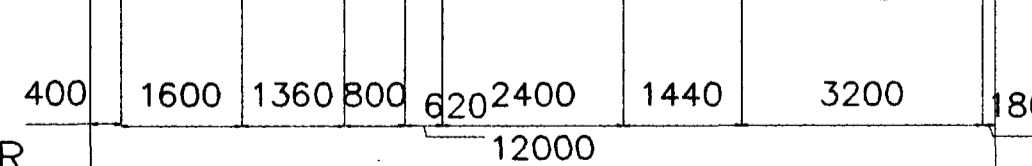

es

TEIKNISTOFAN Suðurlandsbraut 48 Sími 5887344 Fax 5887343
VERKHEIT: HRINGBRAUT NR 43 GRUNNMYND
MÁL: 1:100 BLAÐ 2
DAGS: 03.12.1998
BREYTT.

Erlendur Ami Hjálmarsson
byggingafrútrúi
8/12 98