


HRINGBRAUT NR 43 HAFNARFIRÐI GRUNNMYND 1 OG 2 HÆÐAR M. 1:100

L=30,10

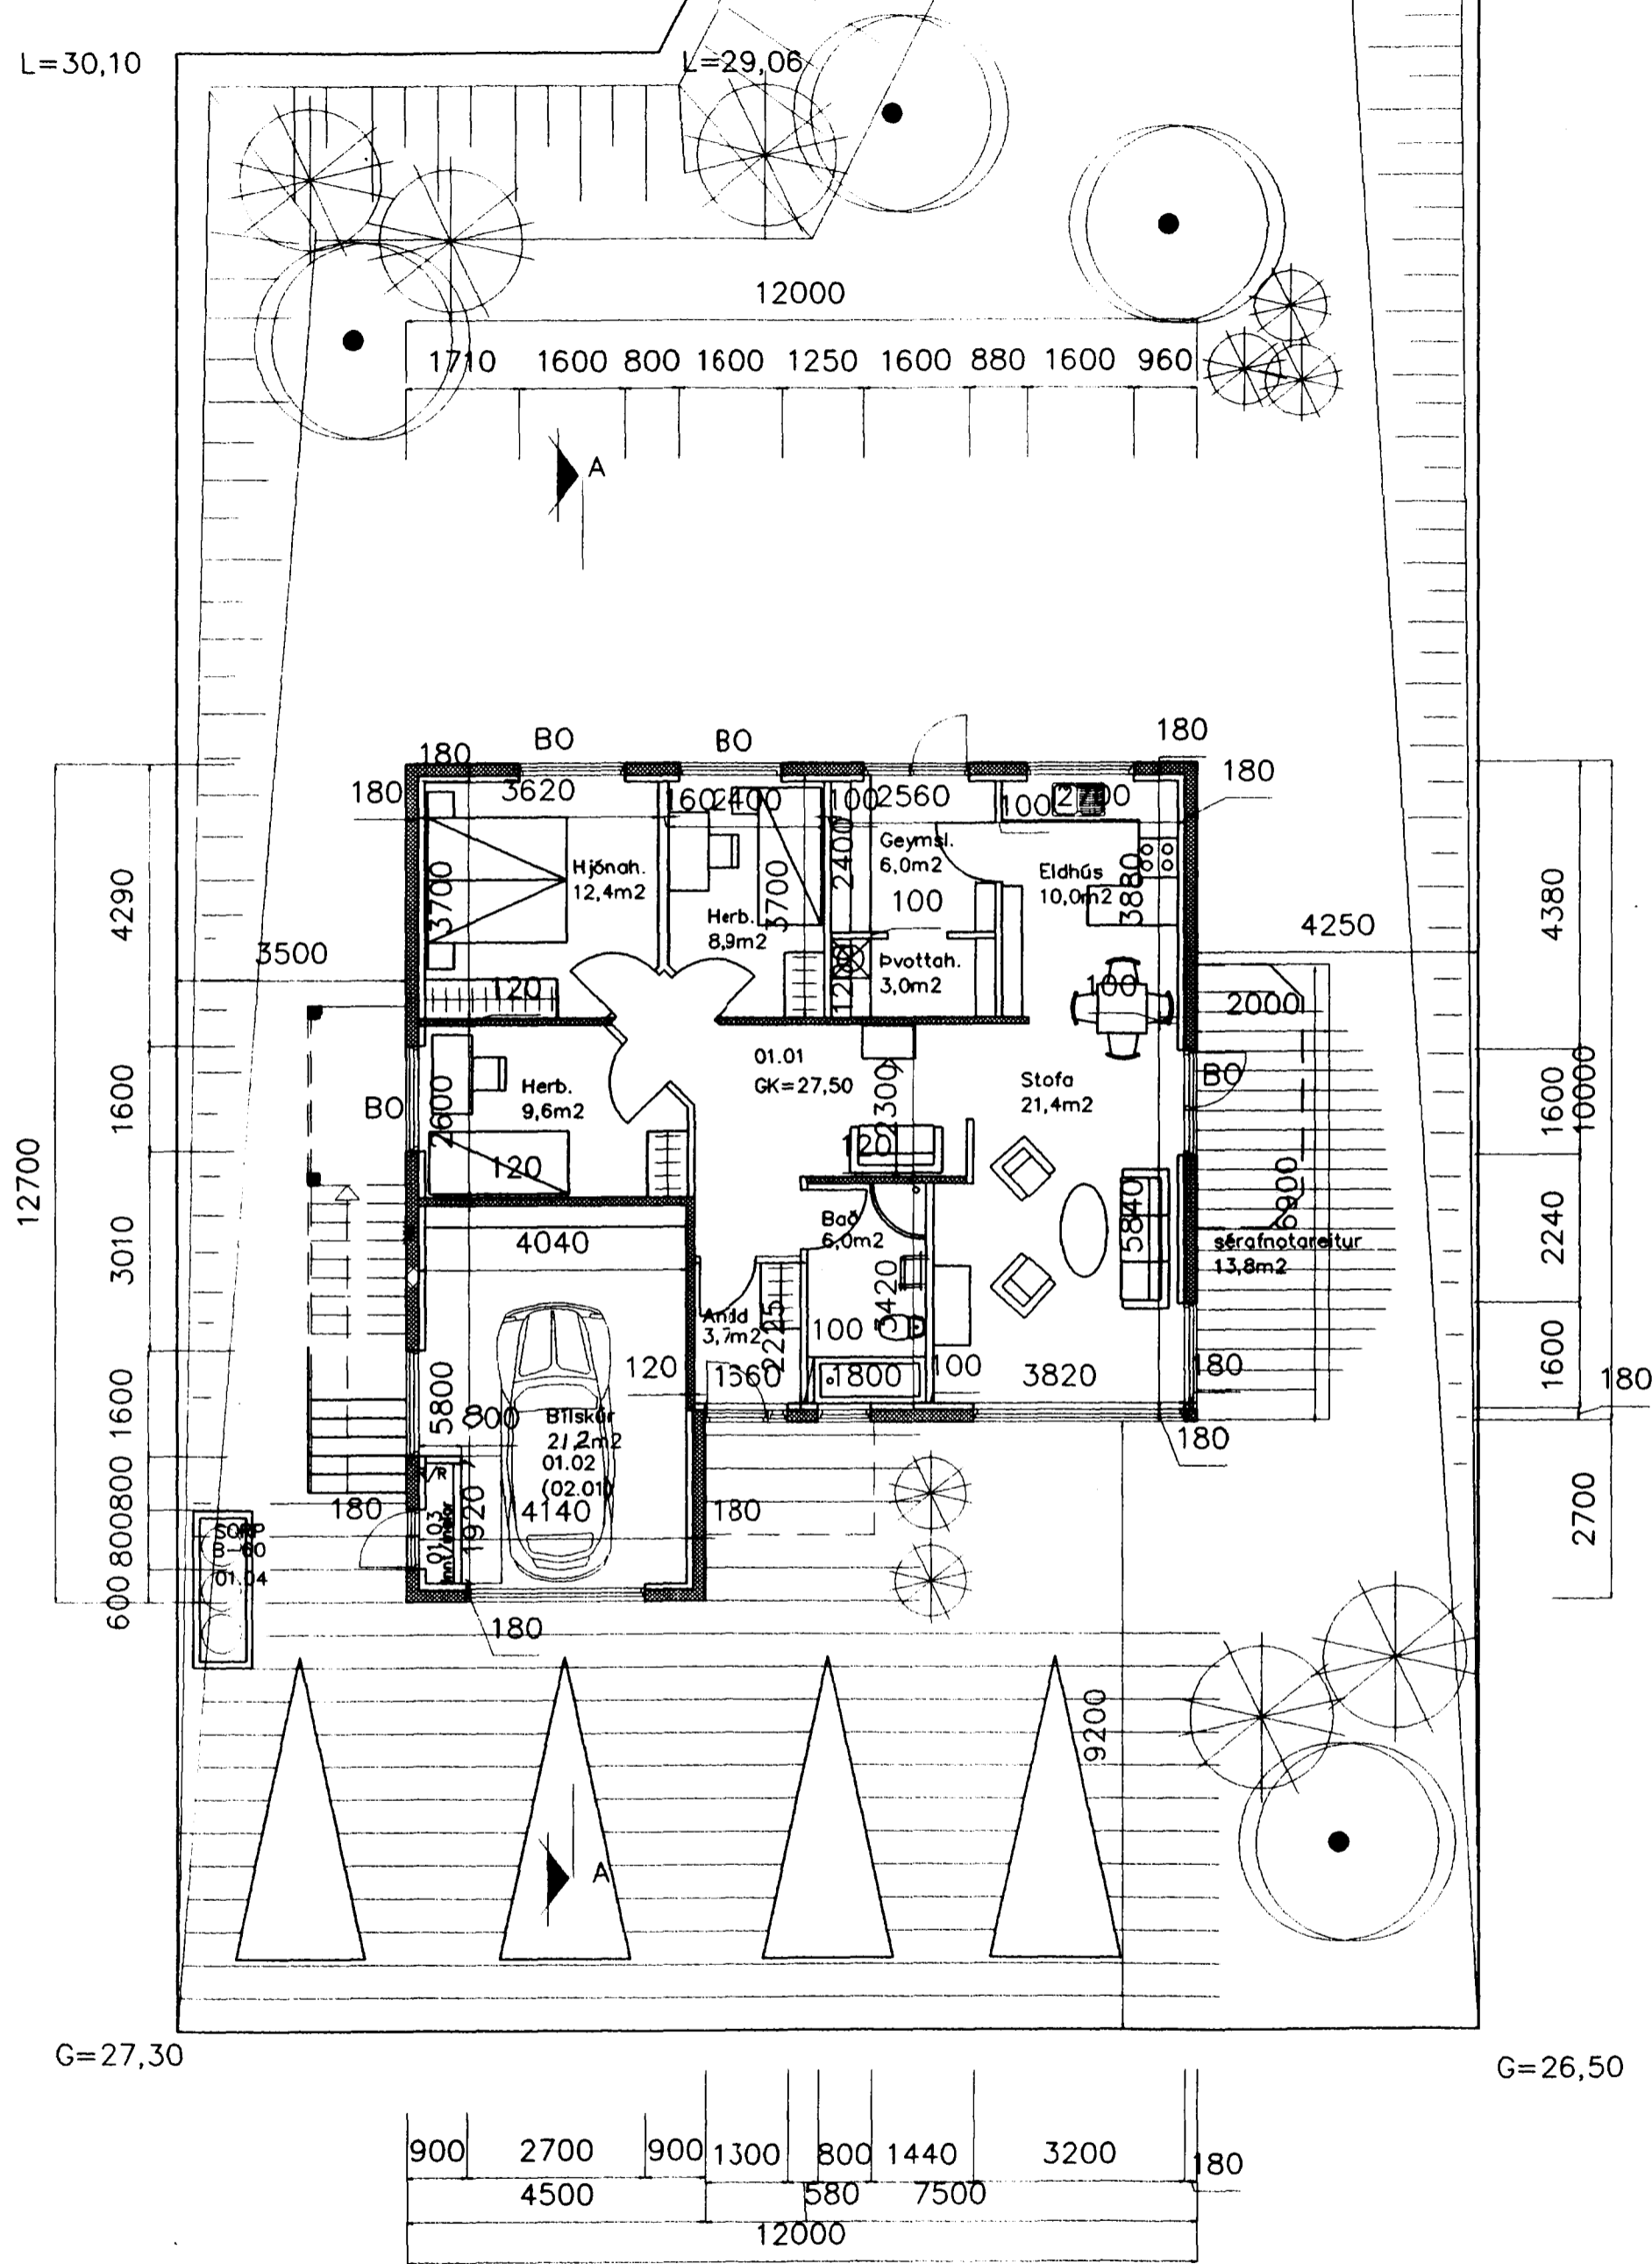

G=27,30


GRUNNMYND 1 HÆÐAR

G=26,50

BO = BJÖRGUNAROP

Samþykkt þann
08. DES. 1998
Byggingafulltrúinn í Hafnarfirði
Erlendur Hjálmarsson

Blað nr 2

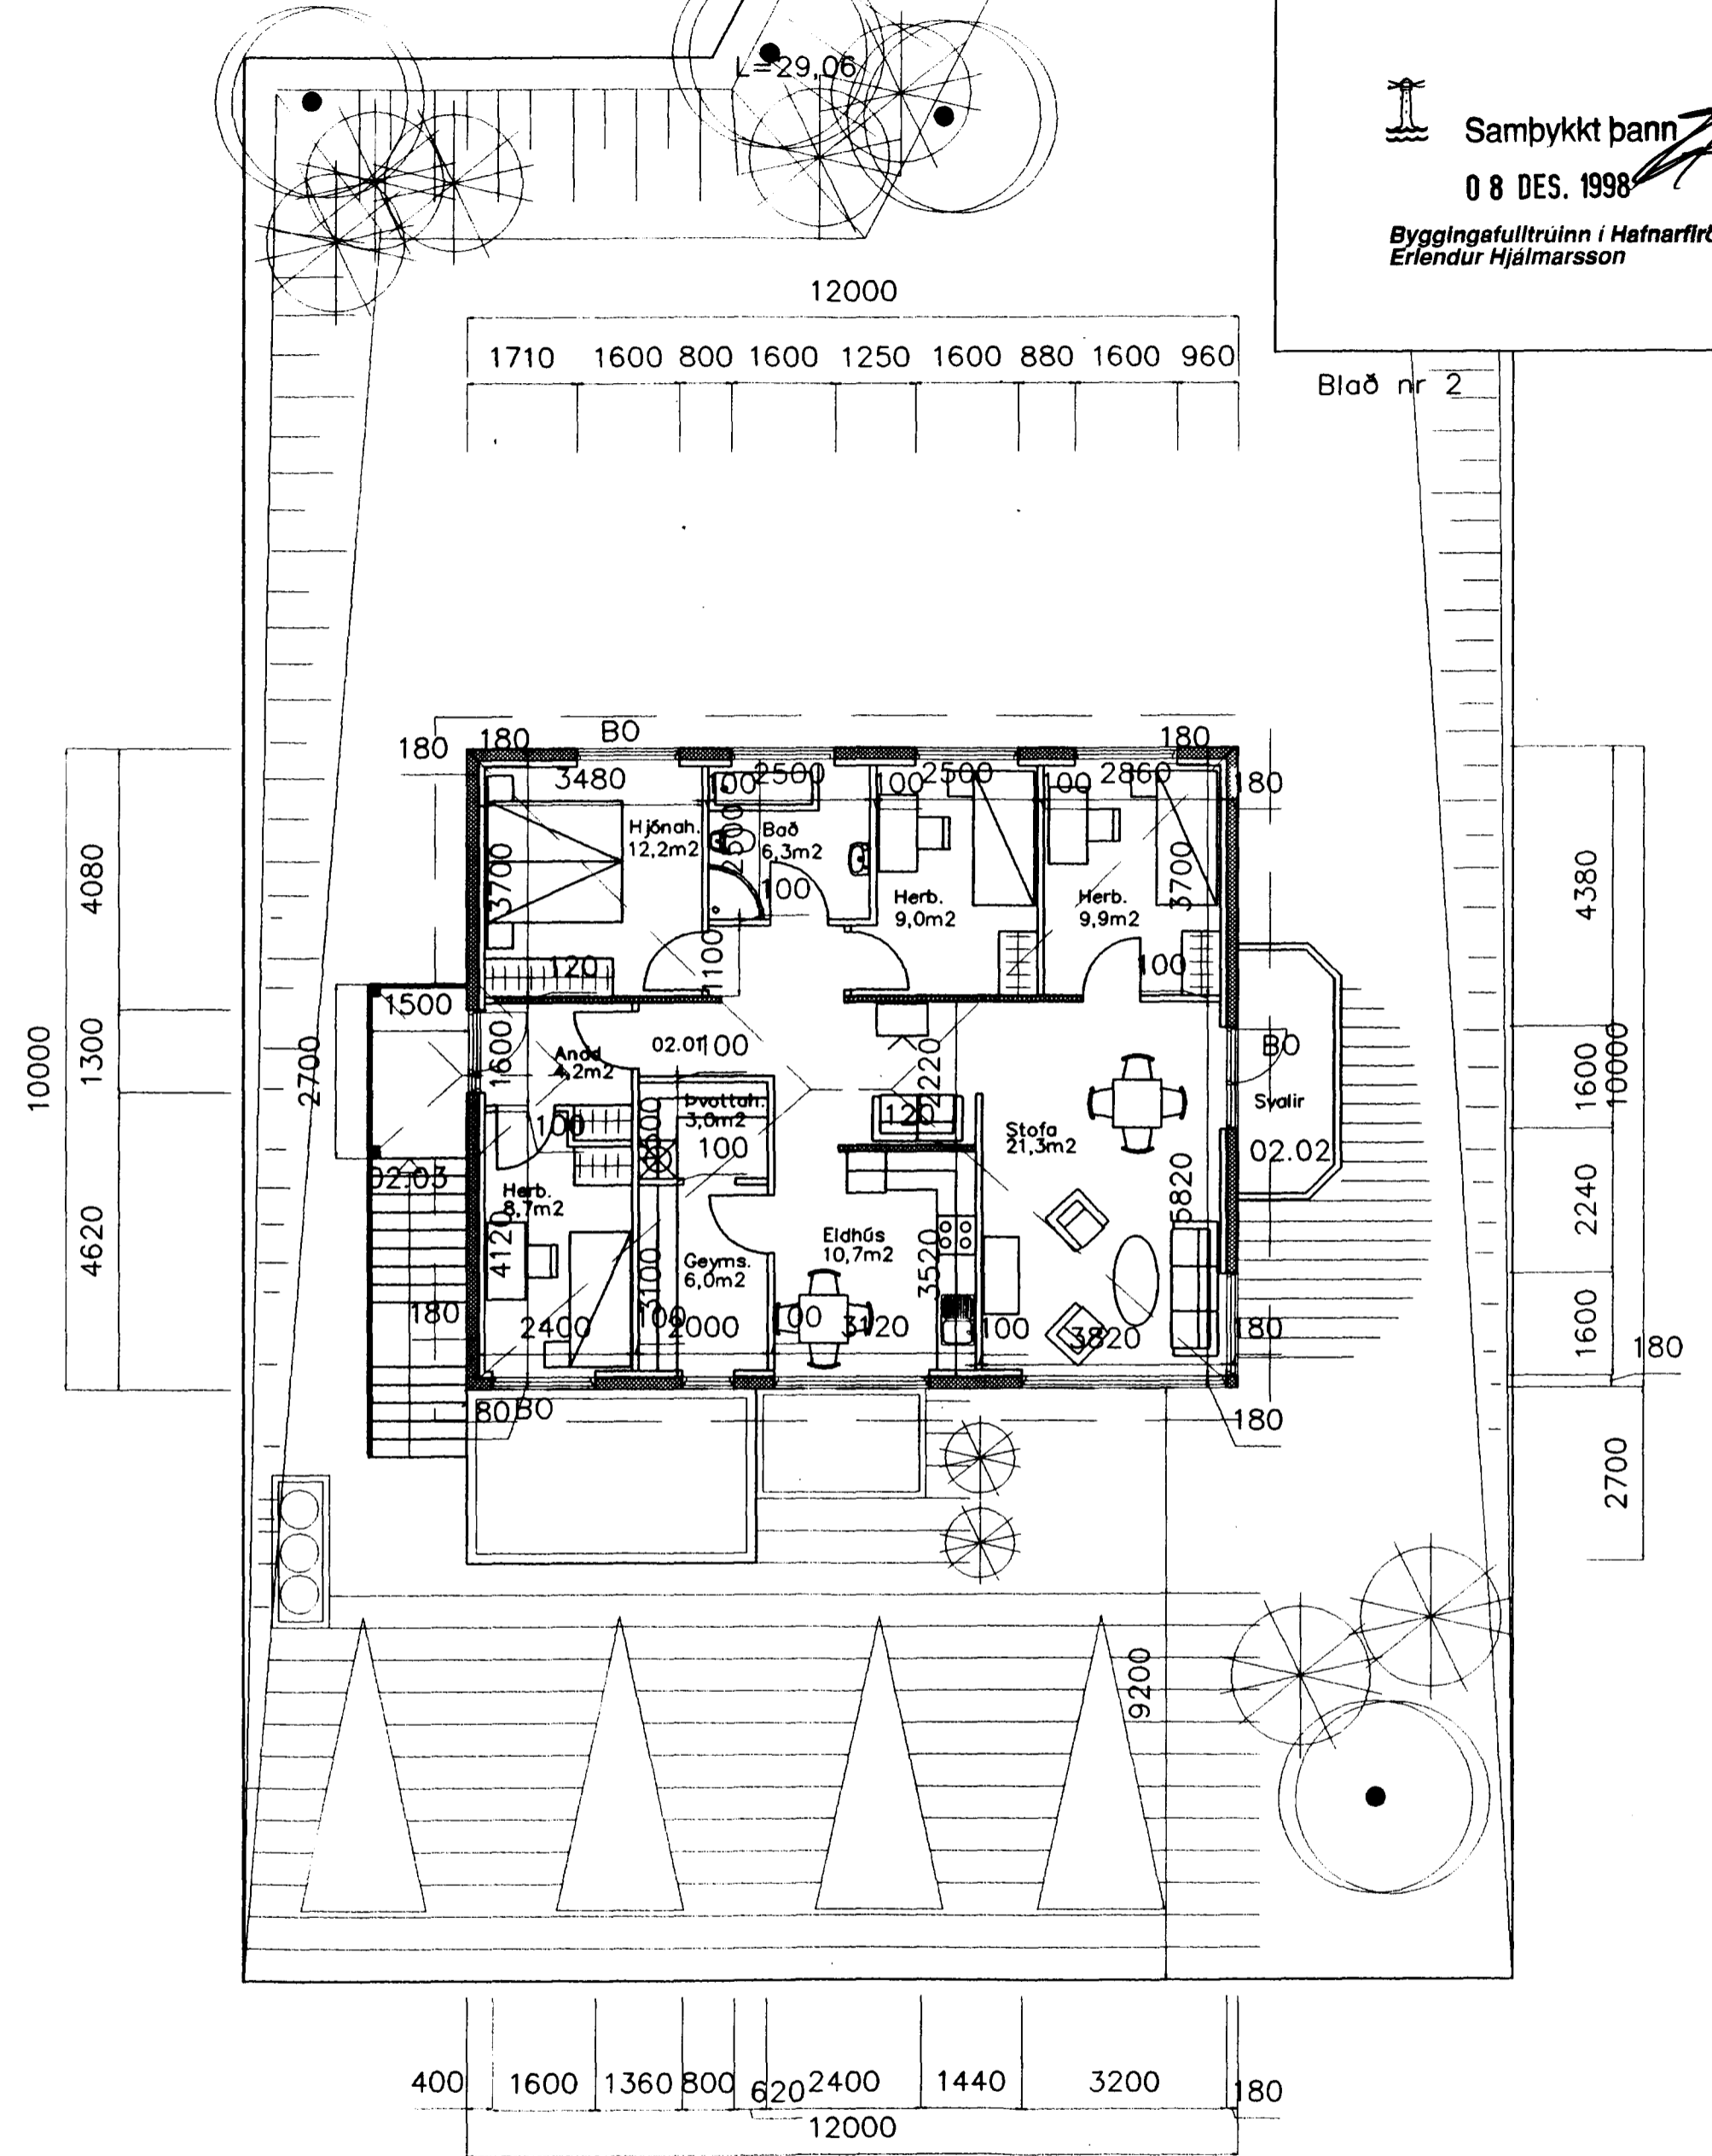

GRUNNMYND 2 HÆÐAR

TEIKNISTOFAN Suðurlandsbraut 48 Sími 5887344 Fax 5887343

VERKHEIT HRINGBRAUT NR 43 GRUNNMYND

es

SIGURÐUR KJARTANSSON kt. 090246-2839

MÁL 1:100 BLAÐ 2
DAGS. 03.12 1998
BREYTT.