
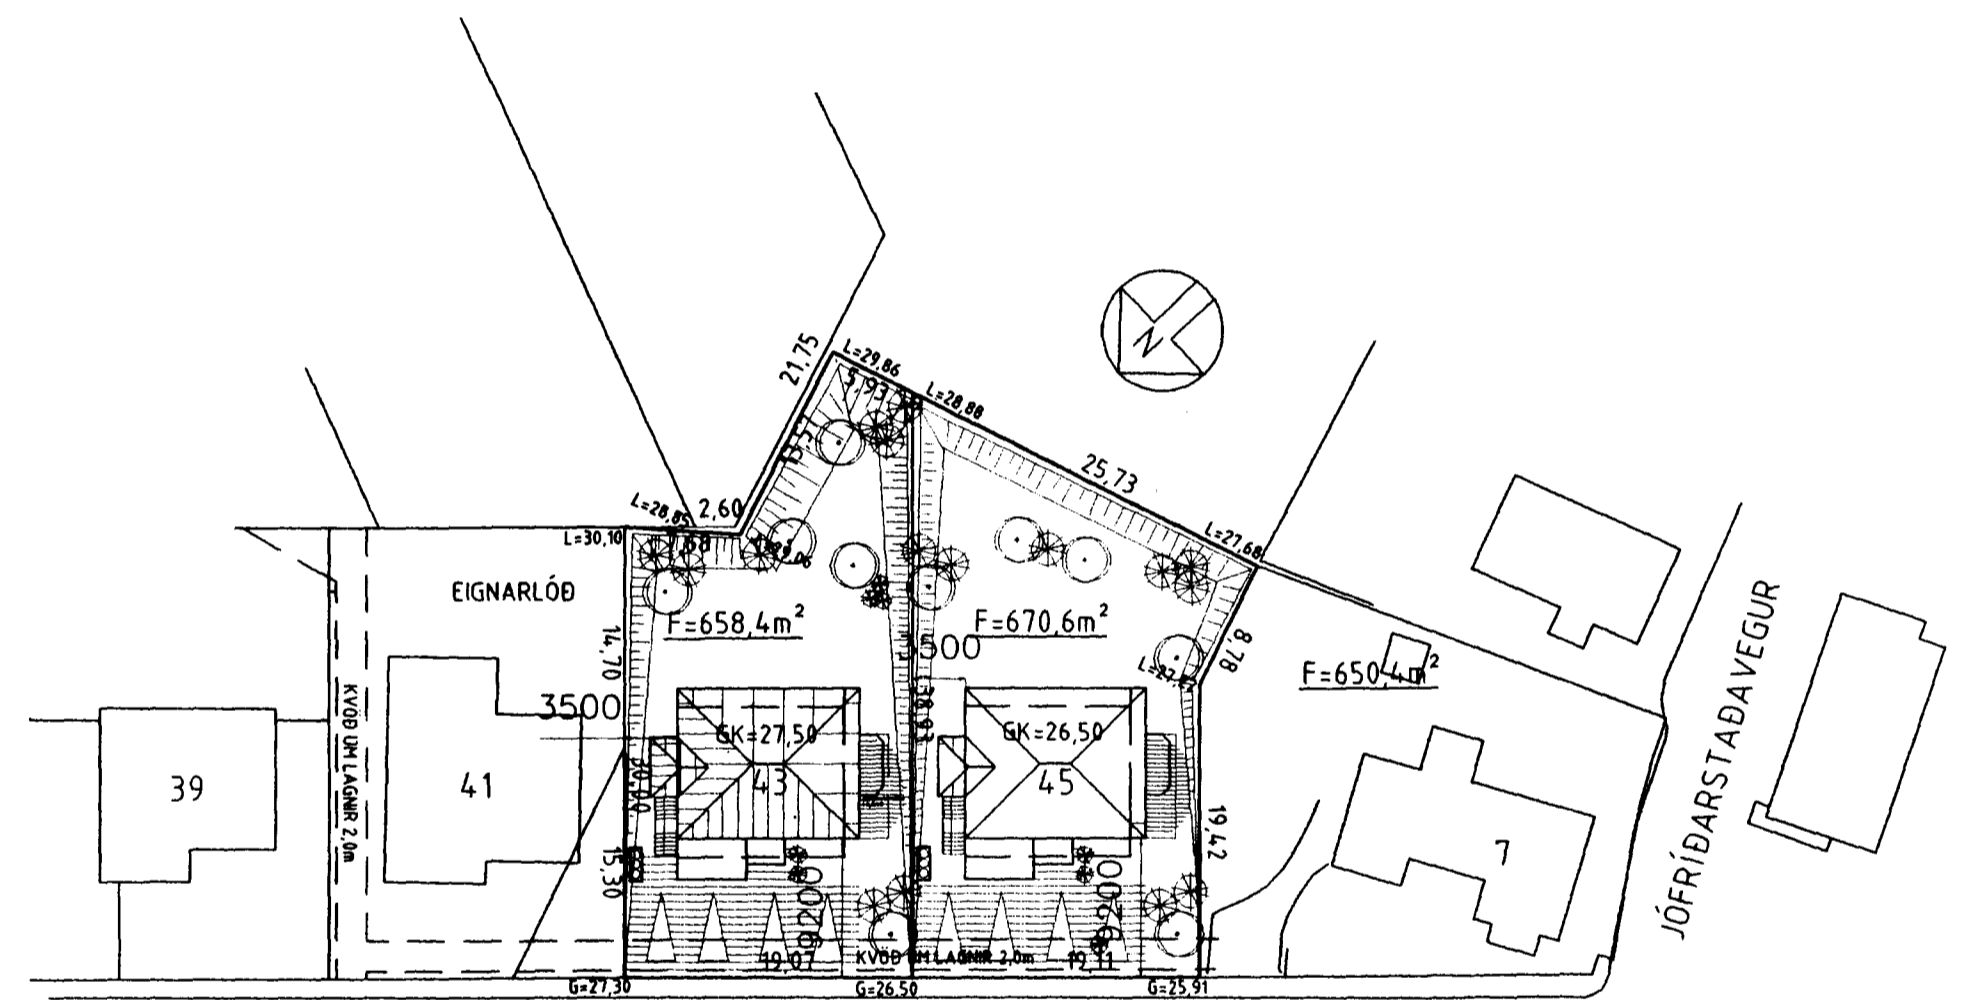


Samþykkt þann
08. DES. 1998
Byggingafulltrúinn í Hafnarfirði
Erlendur Hjálmarsson

Blað nr 1

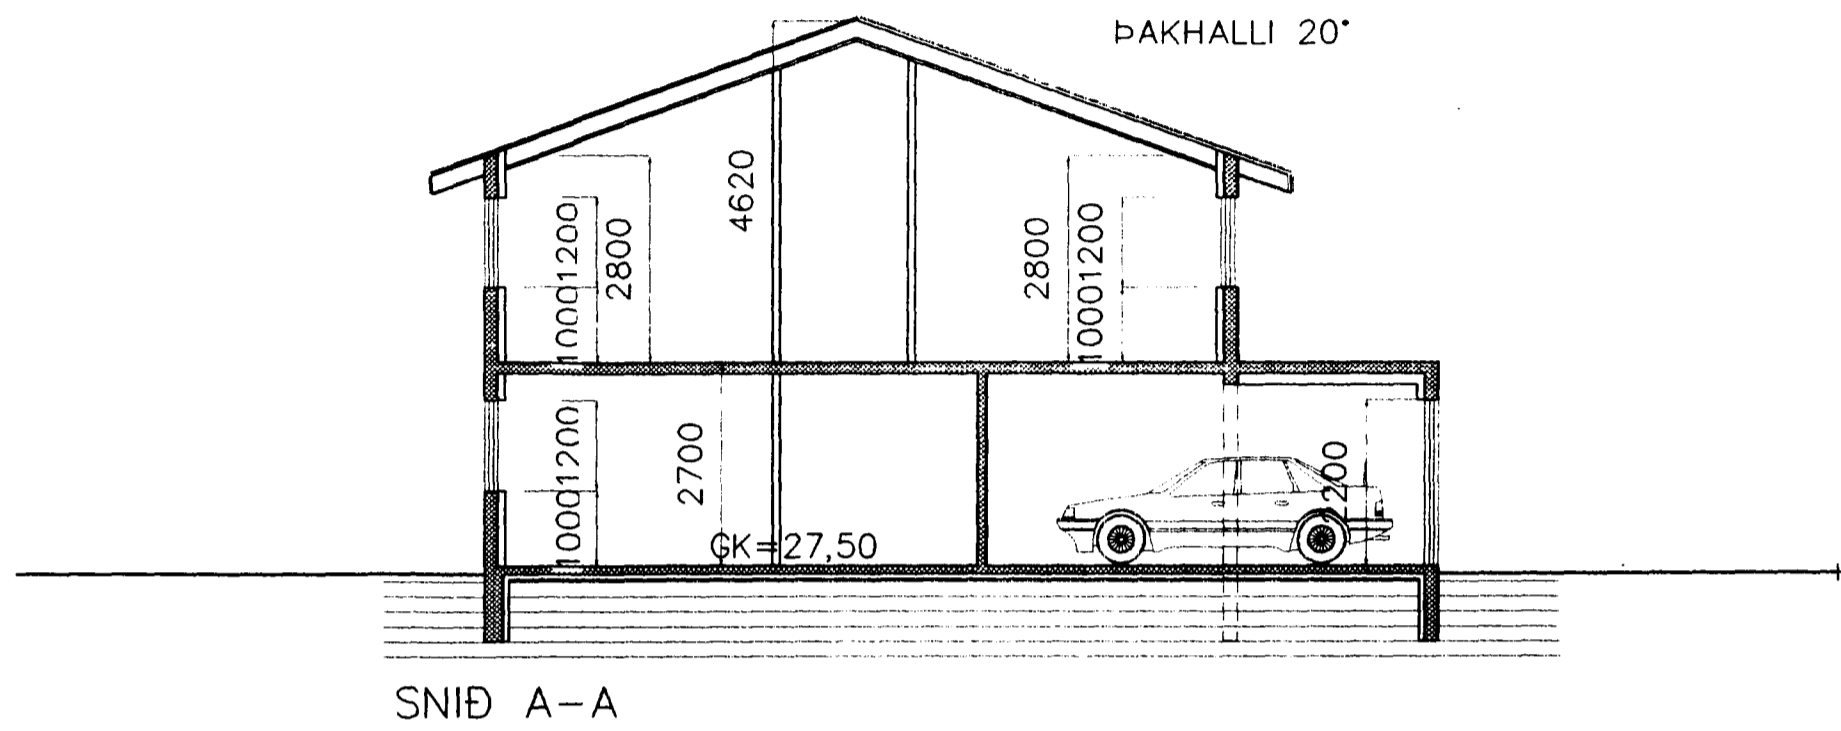

BYGGINGARLÝSING :

HÚSIÐ BYGGIST ÚR STEINSTEYPU, HOLUFYLLT OG HRAUNAÐ UTAN OG MÁLAÐ Í LJÓSUM LIT. BURÐARVIRKIÐ Í ÞAKI VERÐUR ÚR TIMBRI. BÄRUJÄRN VERÐUR Á ÞAKI. EINANGRUN Í ÞAKI VERÐUR 200MM ÞAKULL M/ÁFASTRI VINDVÖRN. EINANGRUN NIÐUR MEÐ SÖKKLI OG UNDIR PLÖTU VERÐUR 75MM PLAST EÐA STEINULL. EINANGRUN ÚTVEGGJA VERÐUR 100MM PLAST EINANGRUN. VEGGIR OG LOFT Í BÍLSK. OG INNTAKSRÝMI VERÐI B-60. FRÁ LOKUÐUM RÝMUM KOMI LOFTRÆSTING. LOFTAKLÆDNING VERÐI Í FLOKKI 1. FÚAVERJA SKAL ALLT TRÉVERK UTANHÚSS MEÐ VIÐURKENNDU EFNI. ÖLL HURÐARGÖT AÐ INNAN VERÐI AMK. 88CM. AÐALHURÐ AMK. 98CM

HRINGBRAUT

AFSTÖÐUMYND M. 1:500

TEIKNISTOFAN Suðurlandsbraut 48 Sími 5887344 Fax 5887343

VERKHEITI: HRINGBRAUT NR 43 SNIÐ/AFSTÖÐUM. MÁL: 1:100/1:500 BLAD: 1

DAGS: 03.12.1998

BREYTT:

es SIGURÐUR KJARTANSSON kt. 090246-2839