



HRINGBRAUT NR 45 HAFNARFIRÐI GRUNNMYND 1 OG 2 HÆÐAR M. 1:100  
V/ELDVARNA

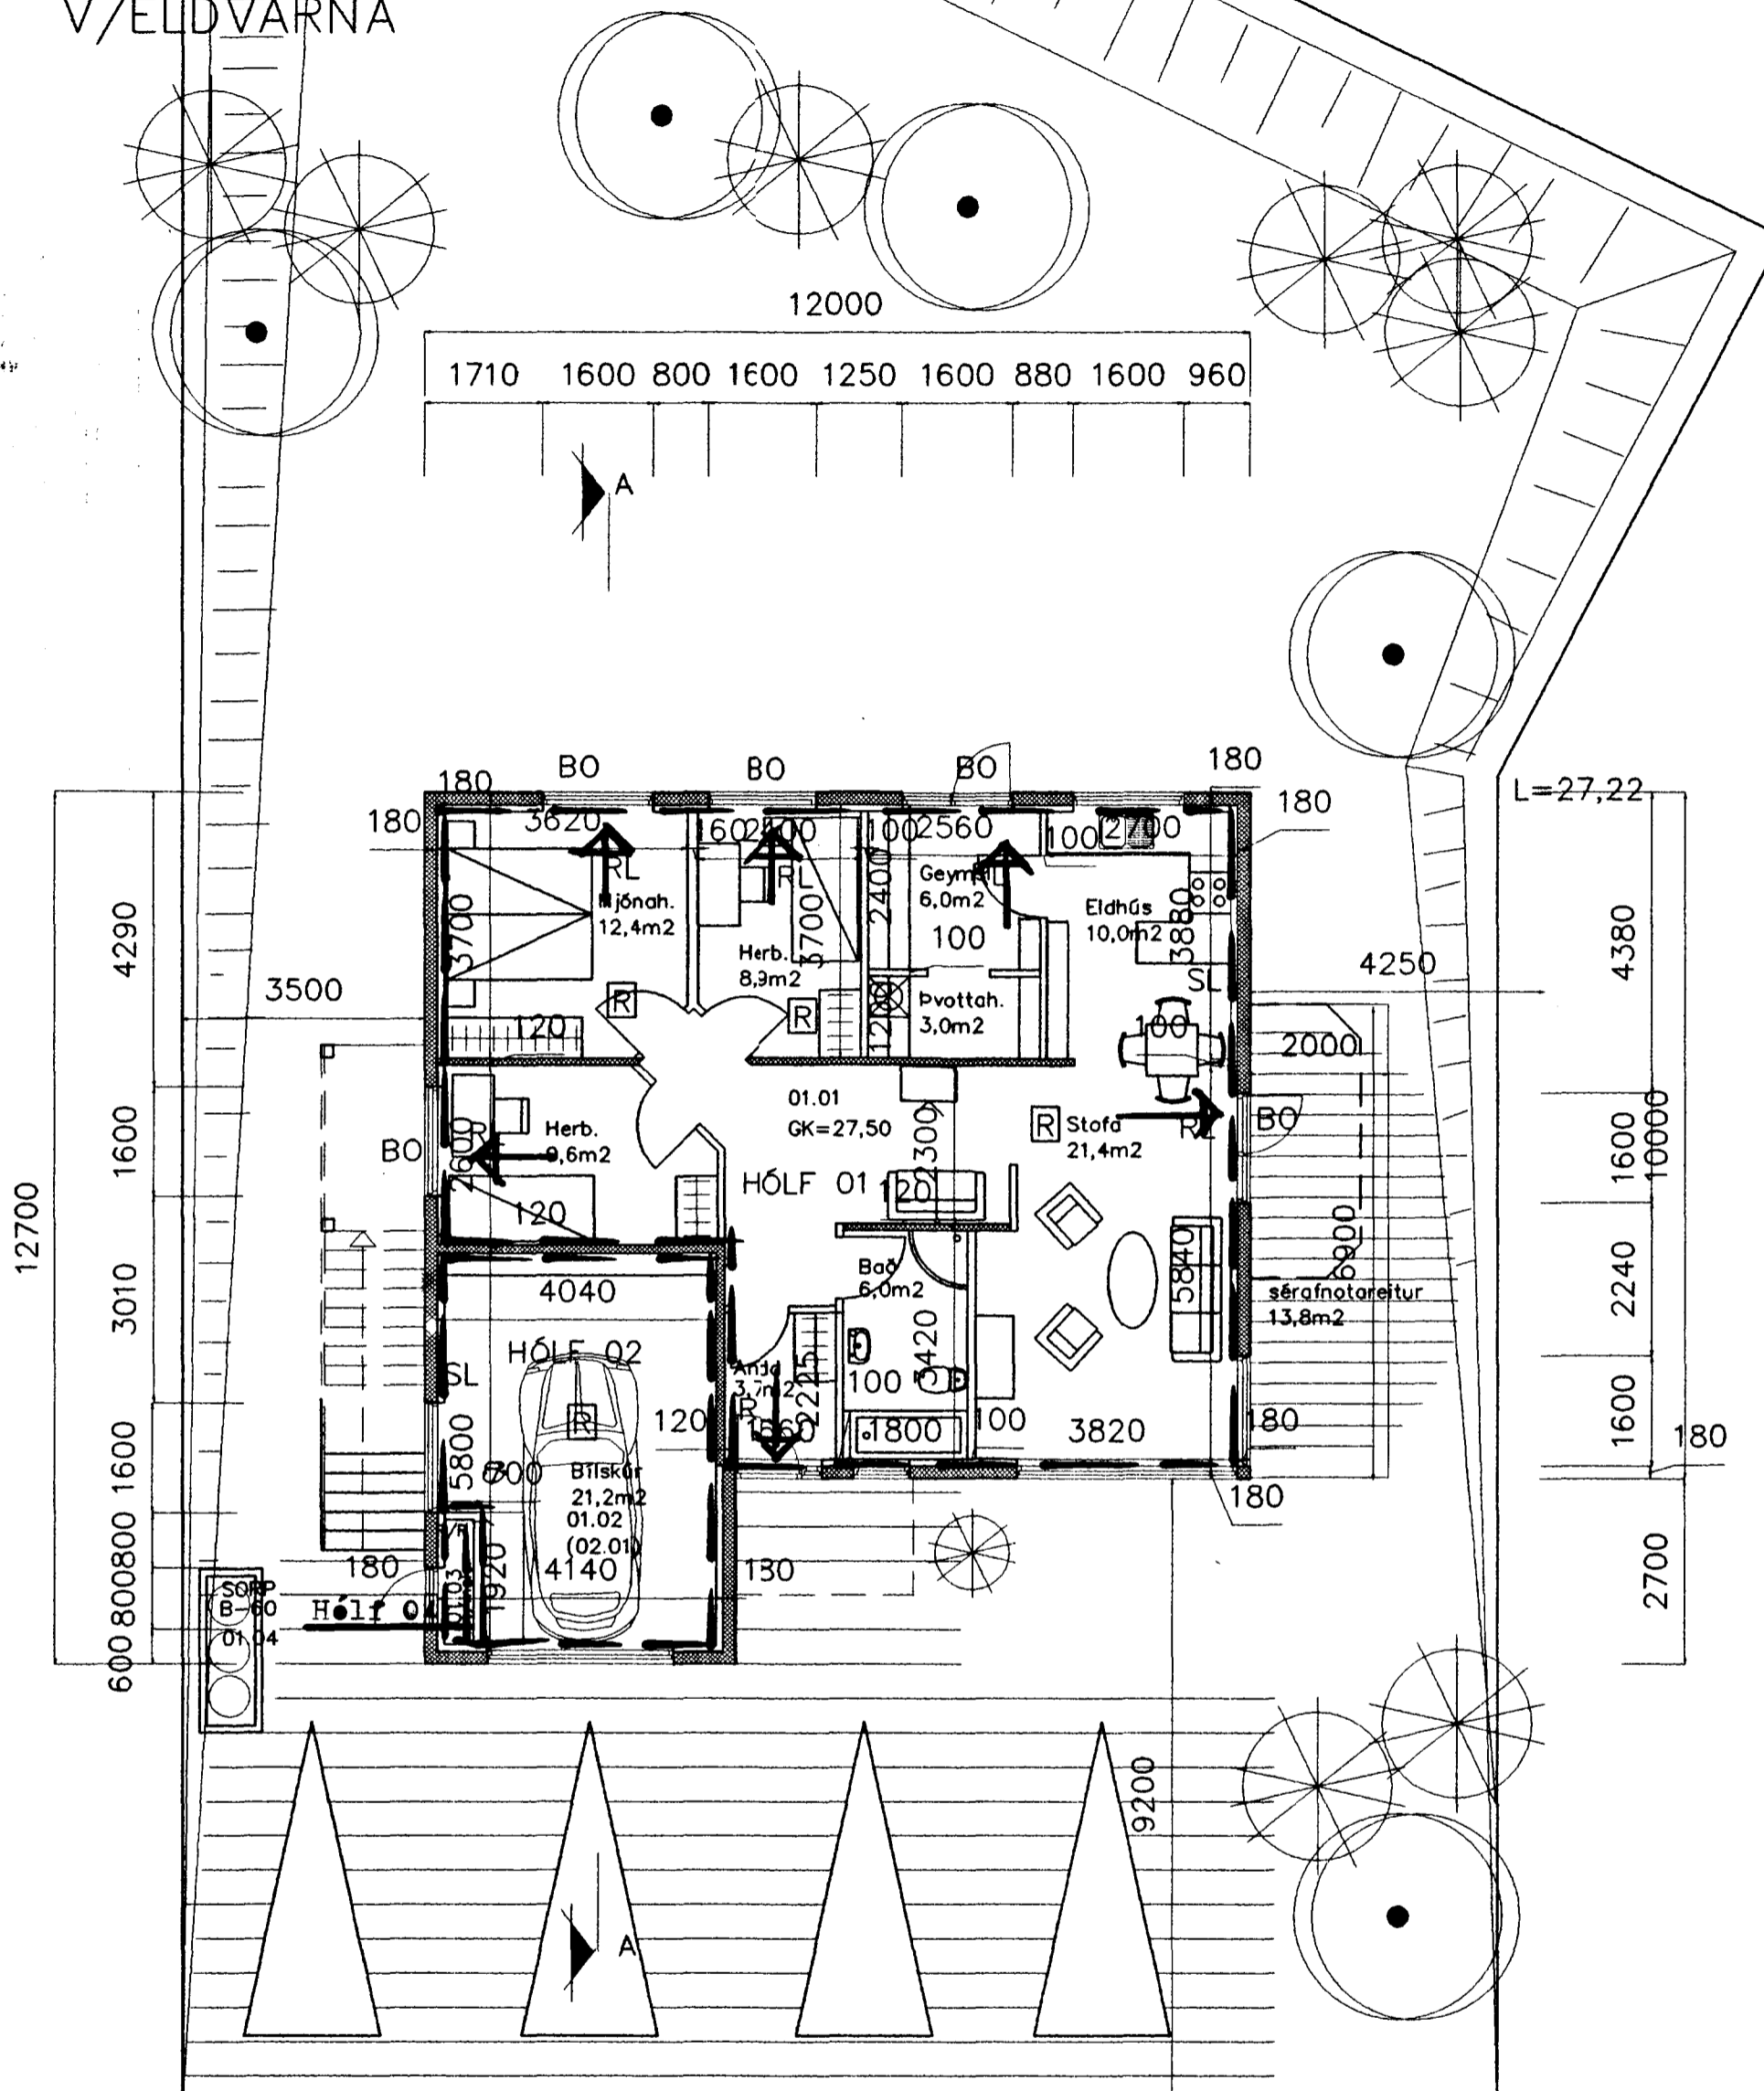


G=26,50

G=25,91


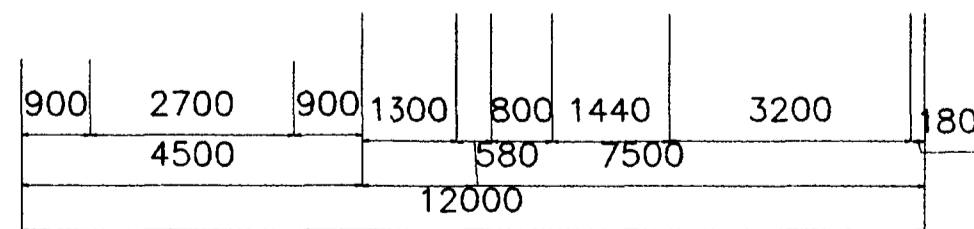


GRUNNMYND 1 HÆÐAR

L=27,22

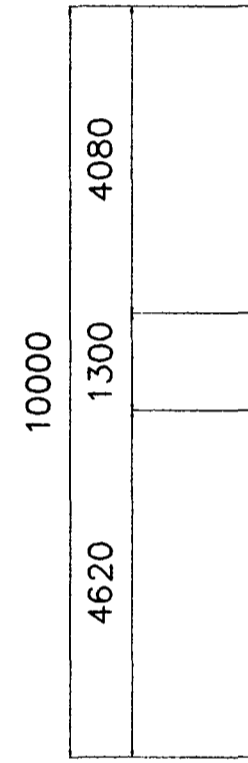

GRUNNMYND 2 HÆÐAR

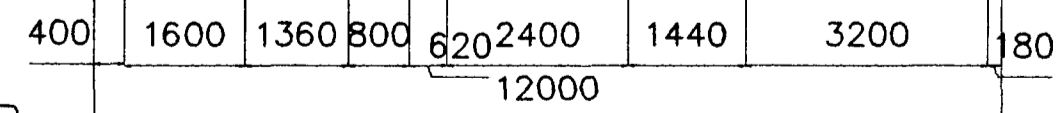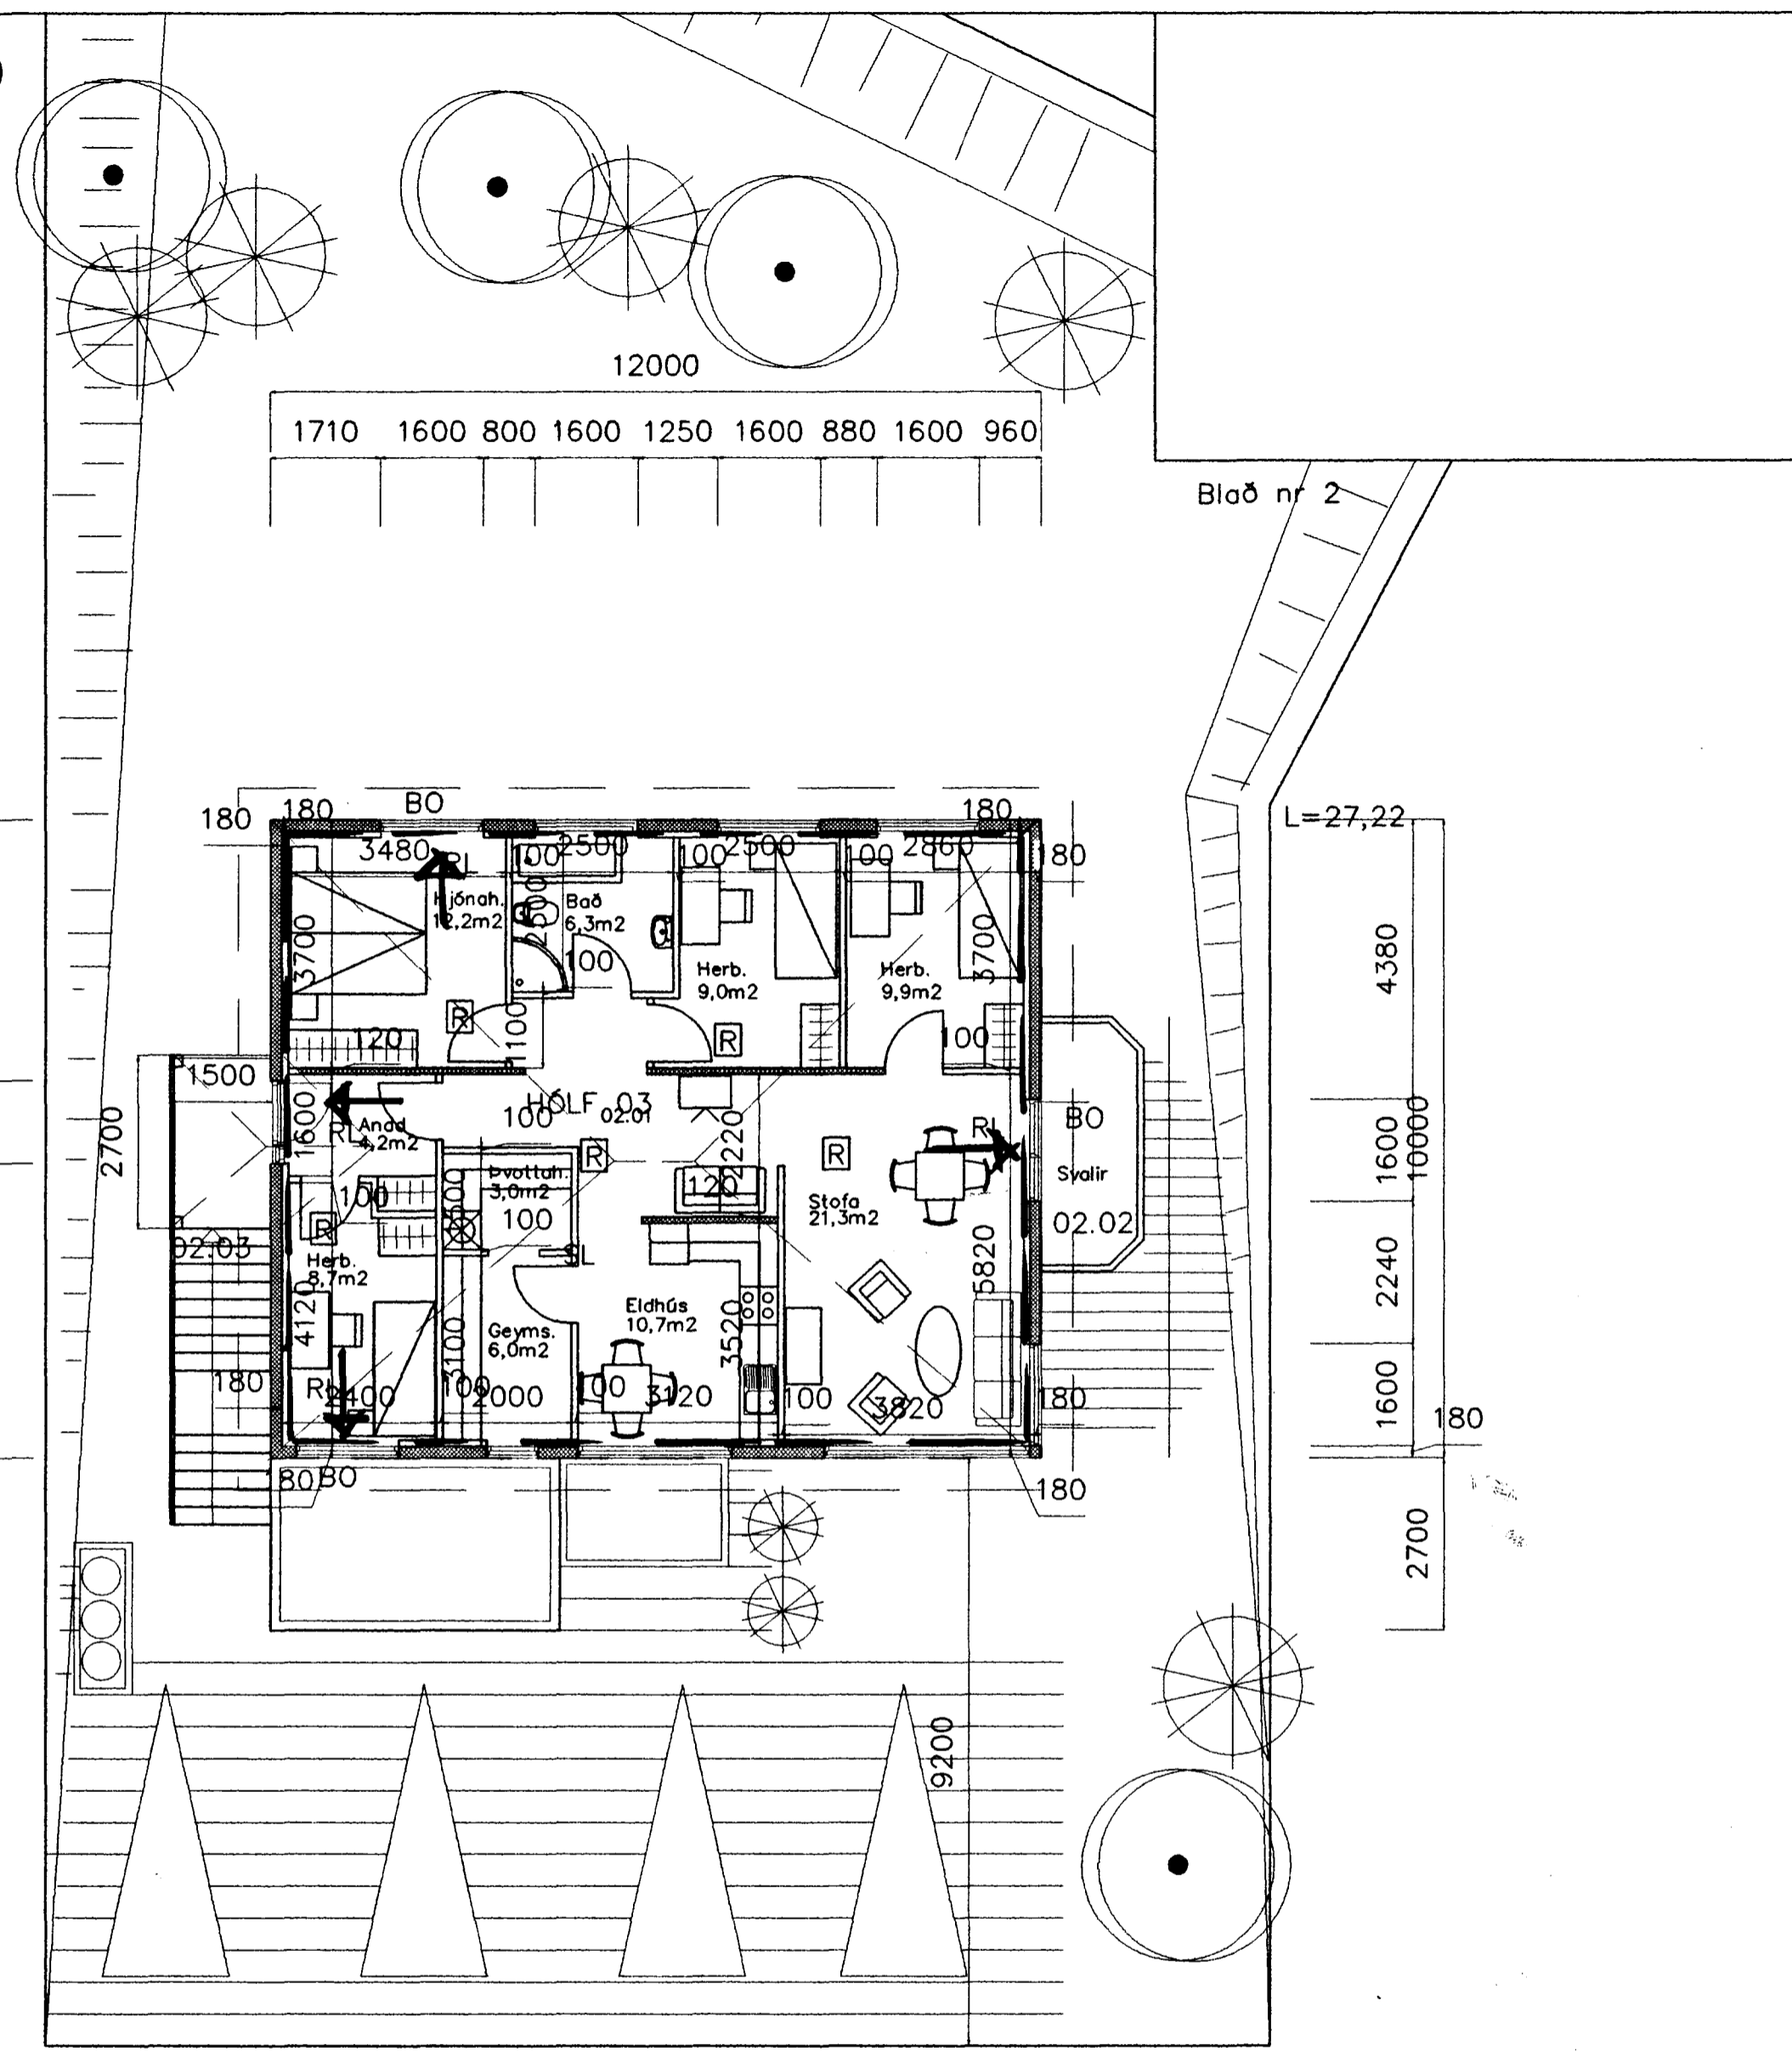

Erlendur Árni Hjálmarsson  
byggingafræðingur  
2/12 1998

- HÓLF = BRUNAHÓLF
- RL = RÝMINGARLEIÐ
- ⊠ = REYKSKYNJARI
- BO = BJÖRGUNAROP
- SL = SLÖKKVITÆKI

es

TEIKNISTOFAN Suðurlandsbraut 48 Sími 5887344 Fax 5887343  
VERKHEIT HRINGBRAUT NR 45 GRUNNMYND  
SIGURÐUR KJARTANSSON kt. 090246-2839

MÁL. 1:100	BLAÐ 2
DAGS. 03.12 1998	
BREYTT.	