
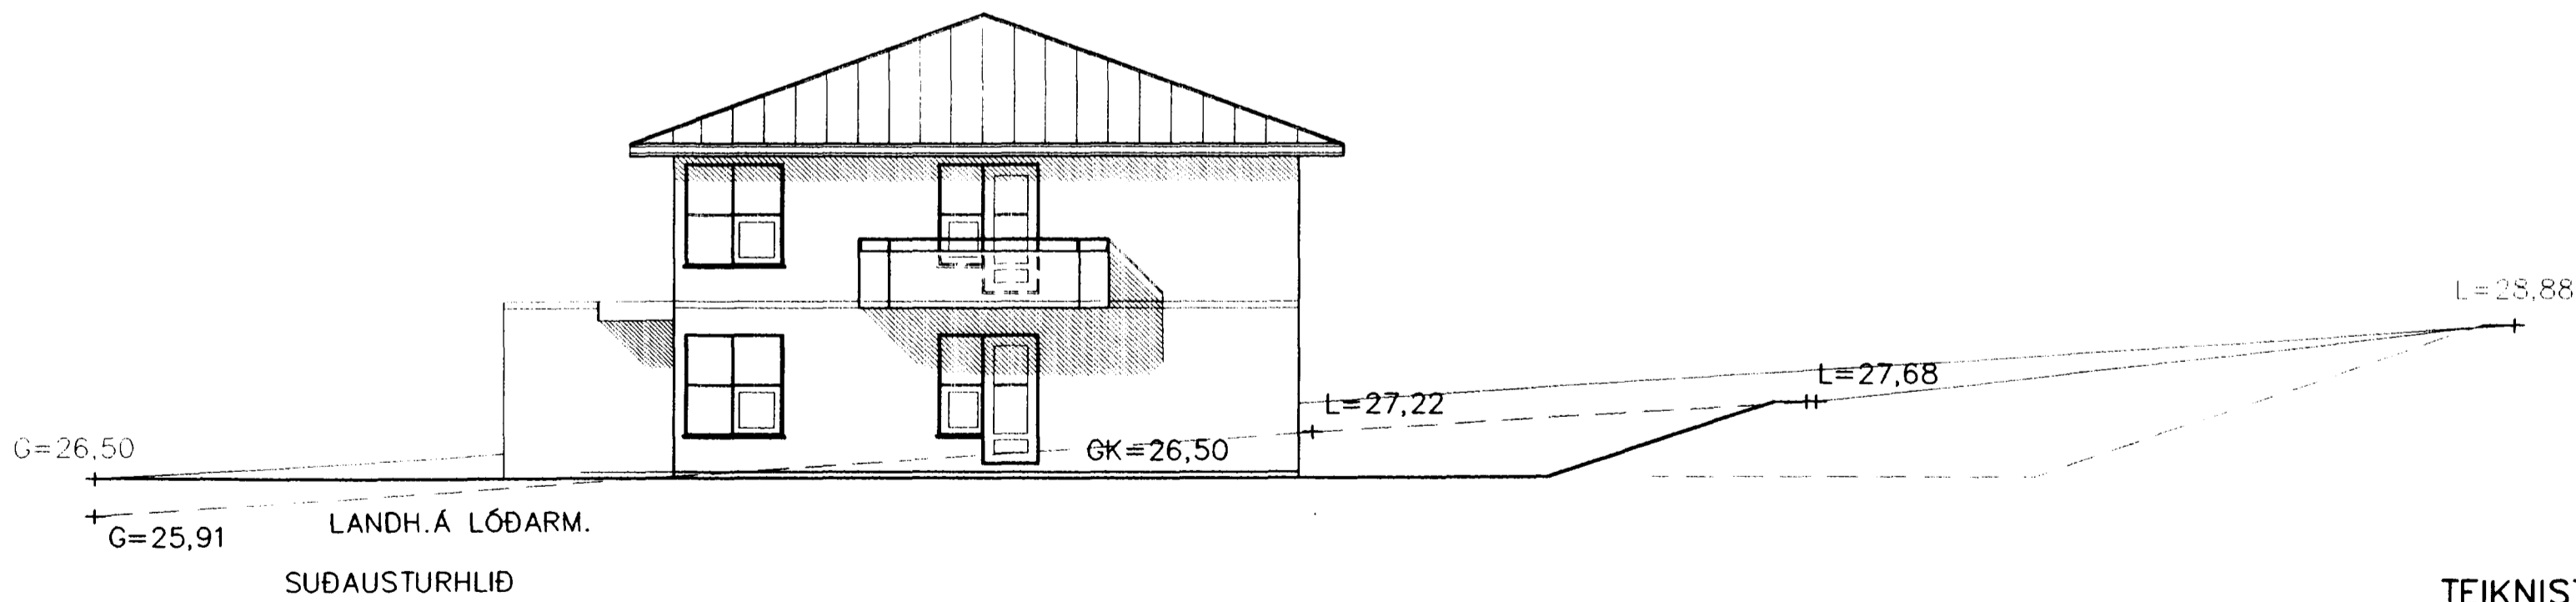
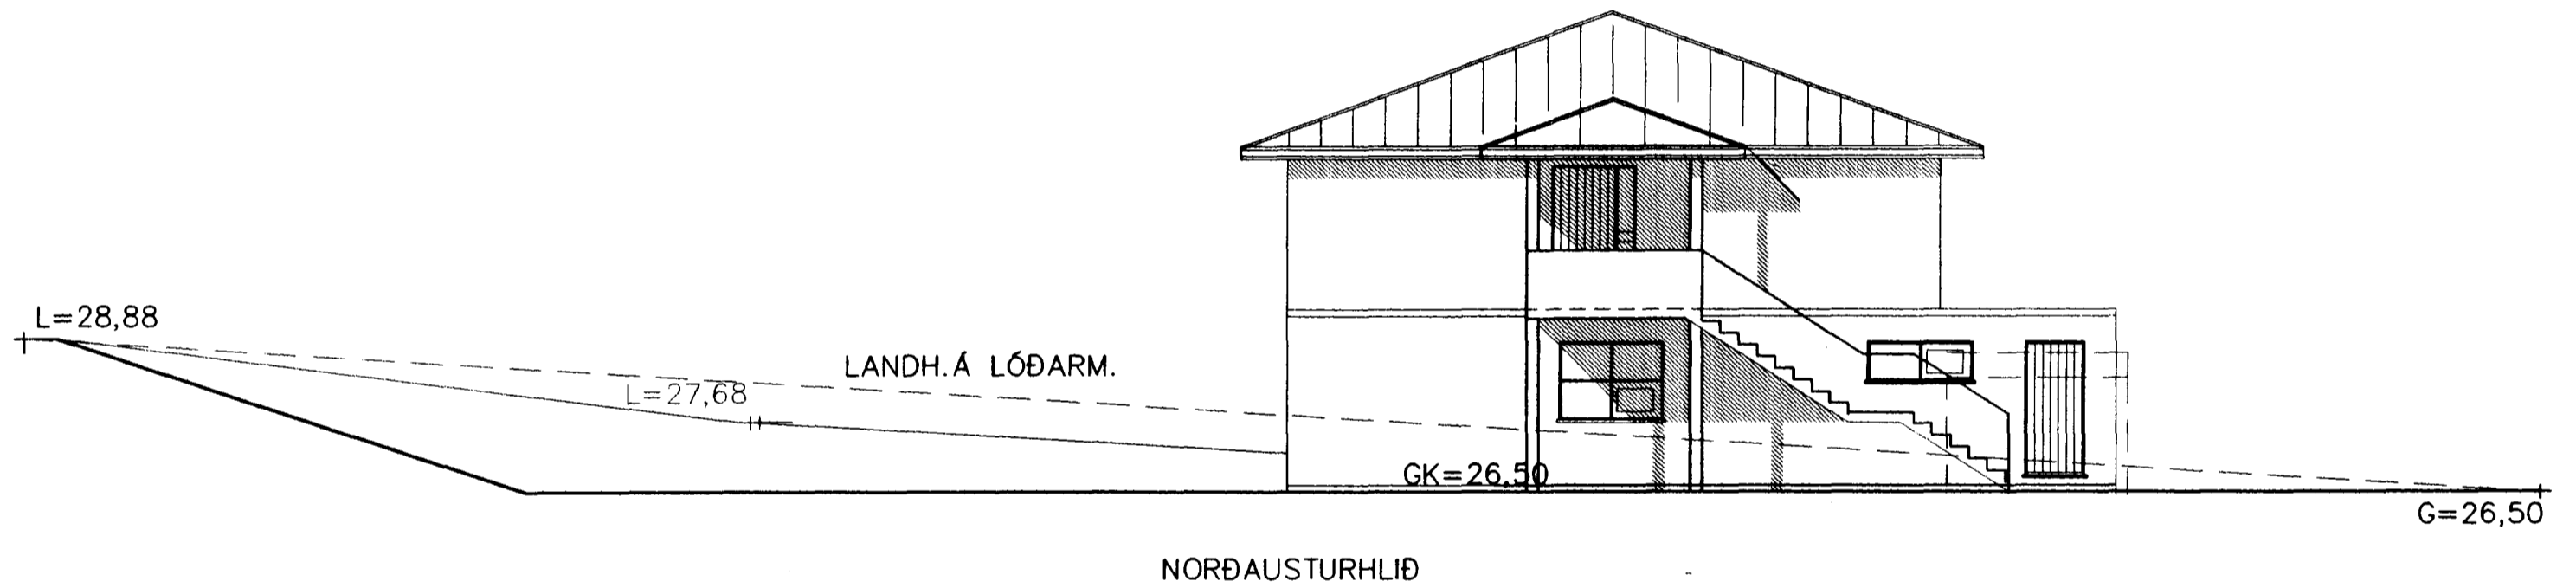


Samþykkt þann  
 08. DES. 1998  
 Byggingafulltrúinn í Hafnarfirði  
 Erlendur Hjálmarsson

Blað nr 3

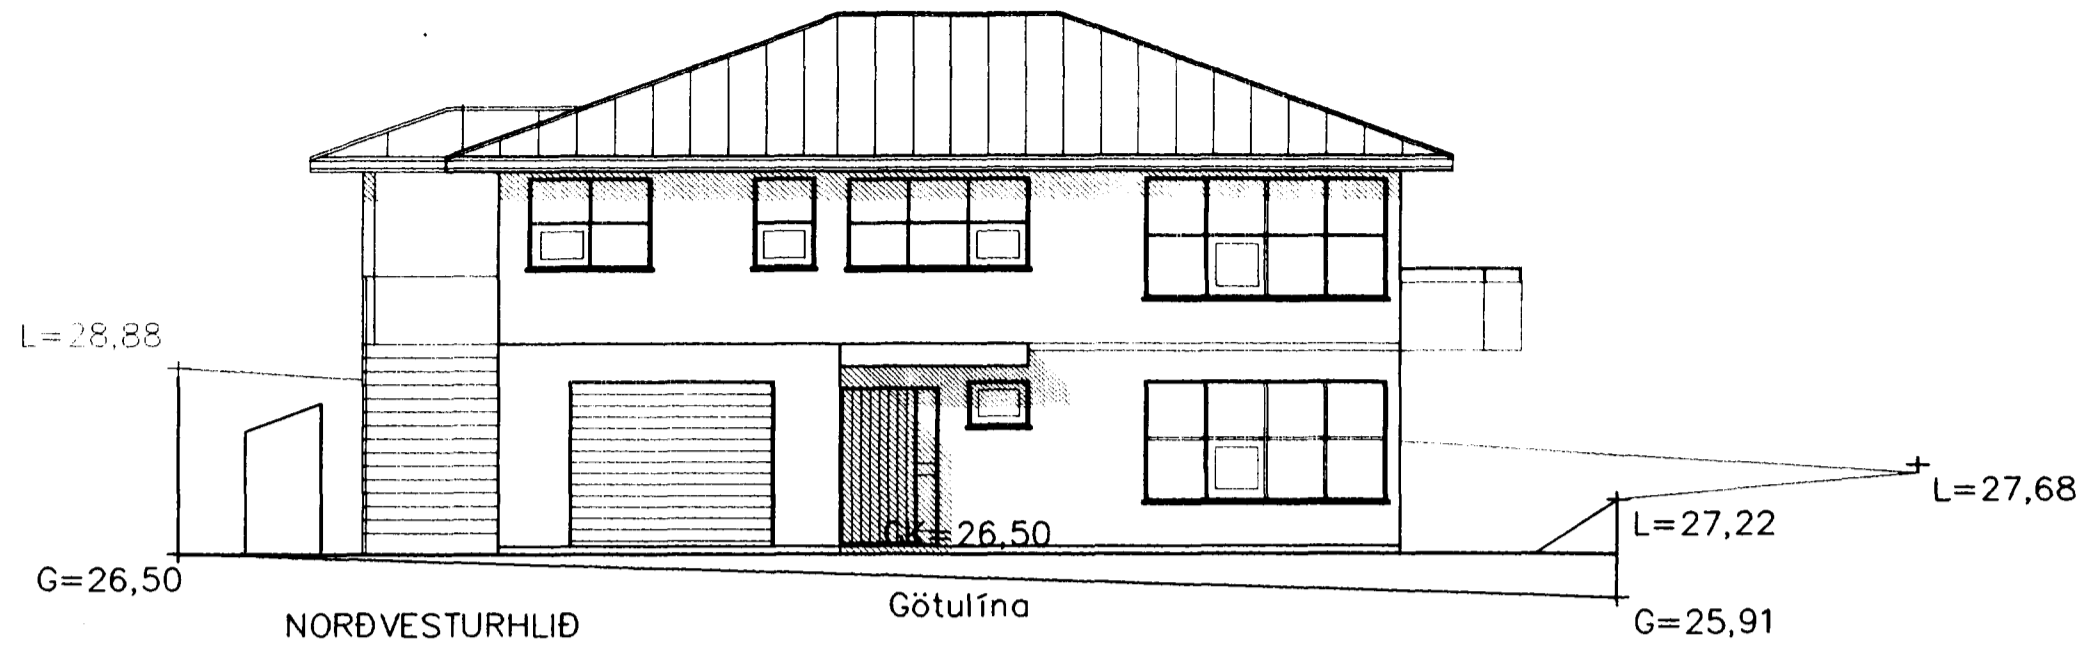

es

TEIKNISTOFAN Suðurlandsbraut 48 Sími 5887344 Fax 5887343	
VERKHEIT	HRINGBRAUT NR 45 ÚTLIT
MÁL. 1:100	BLAÐ 3
DAGS. 03.12 1998	
BREYTT.	
SIGURÐUR KJARTANSSON kt. 090246-2839	