
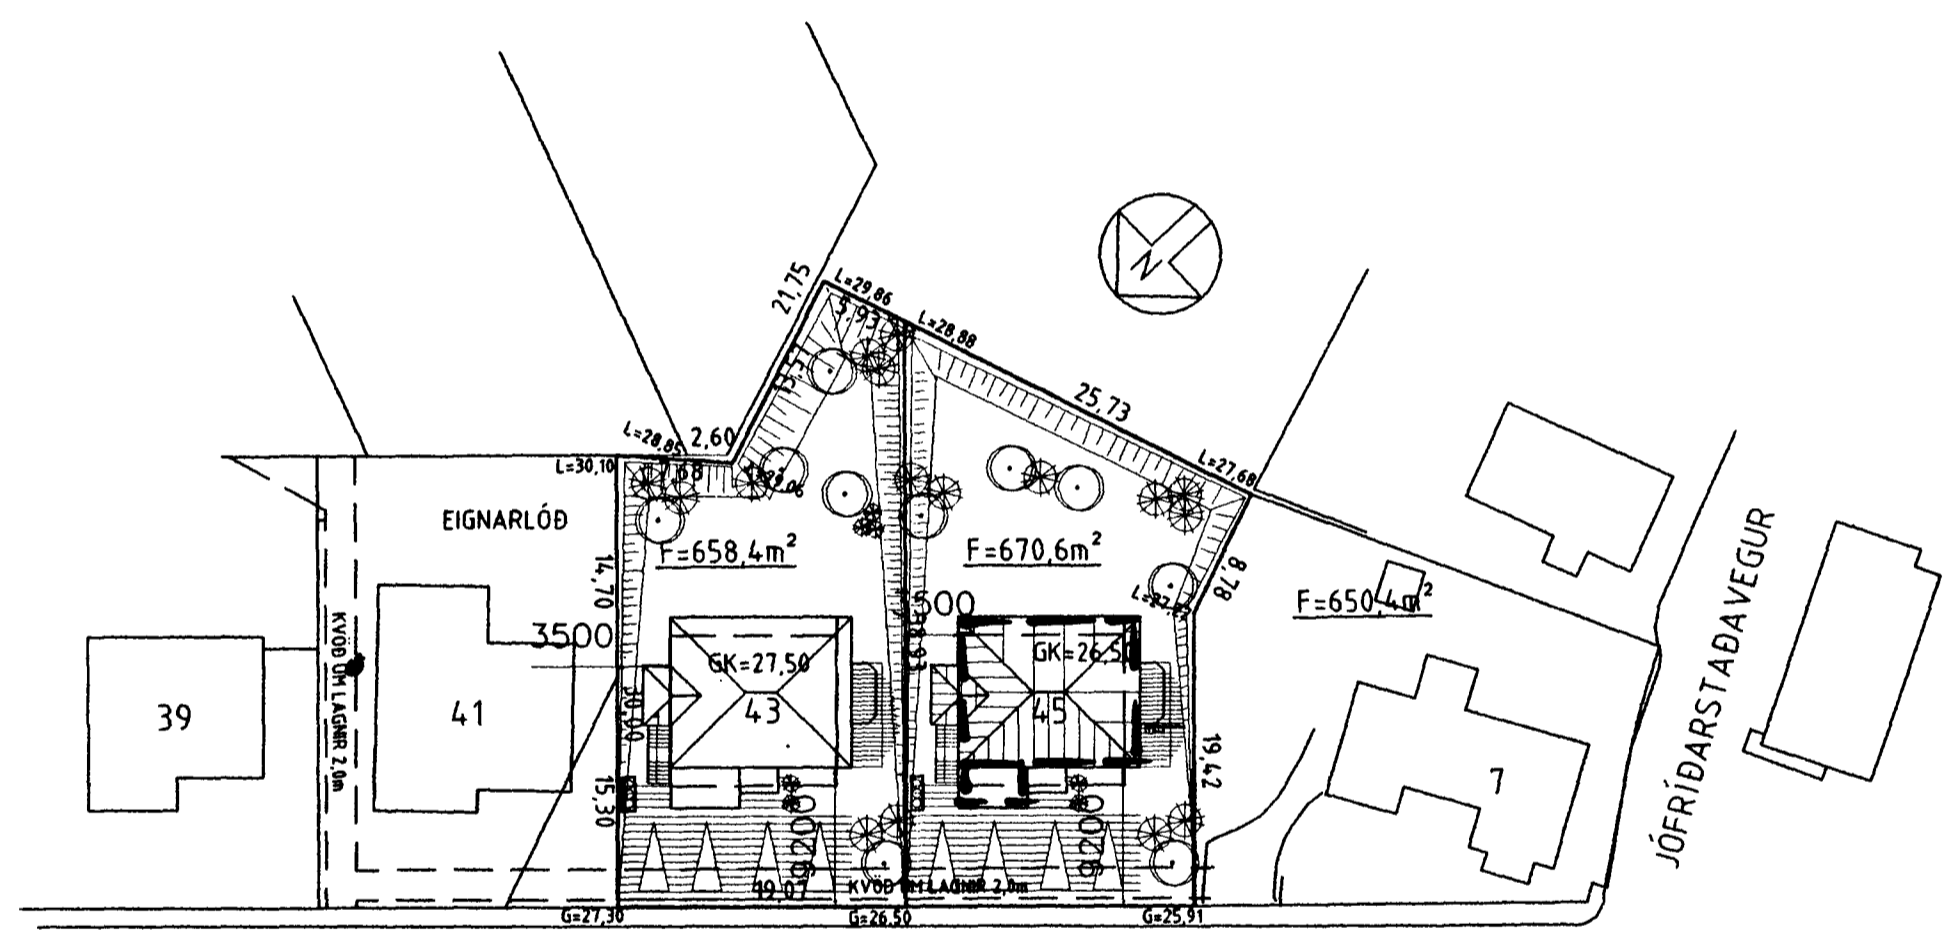


HRINGBRAUT NR 45 HAFNARFIRÐI SNIÐ M. 1:100 AFSTÖÐUMYND M. 1:500
V/ELDVARNA

Blað nr 1

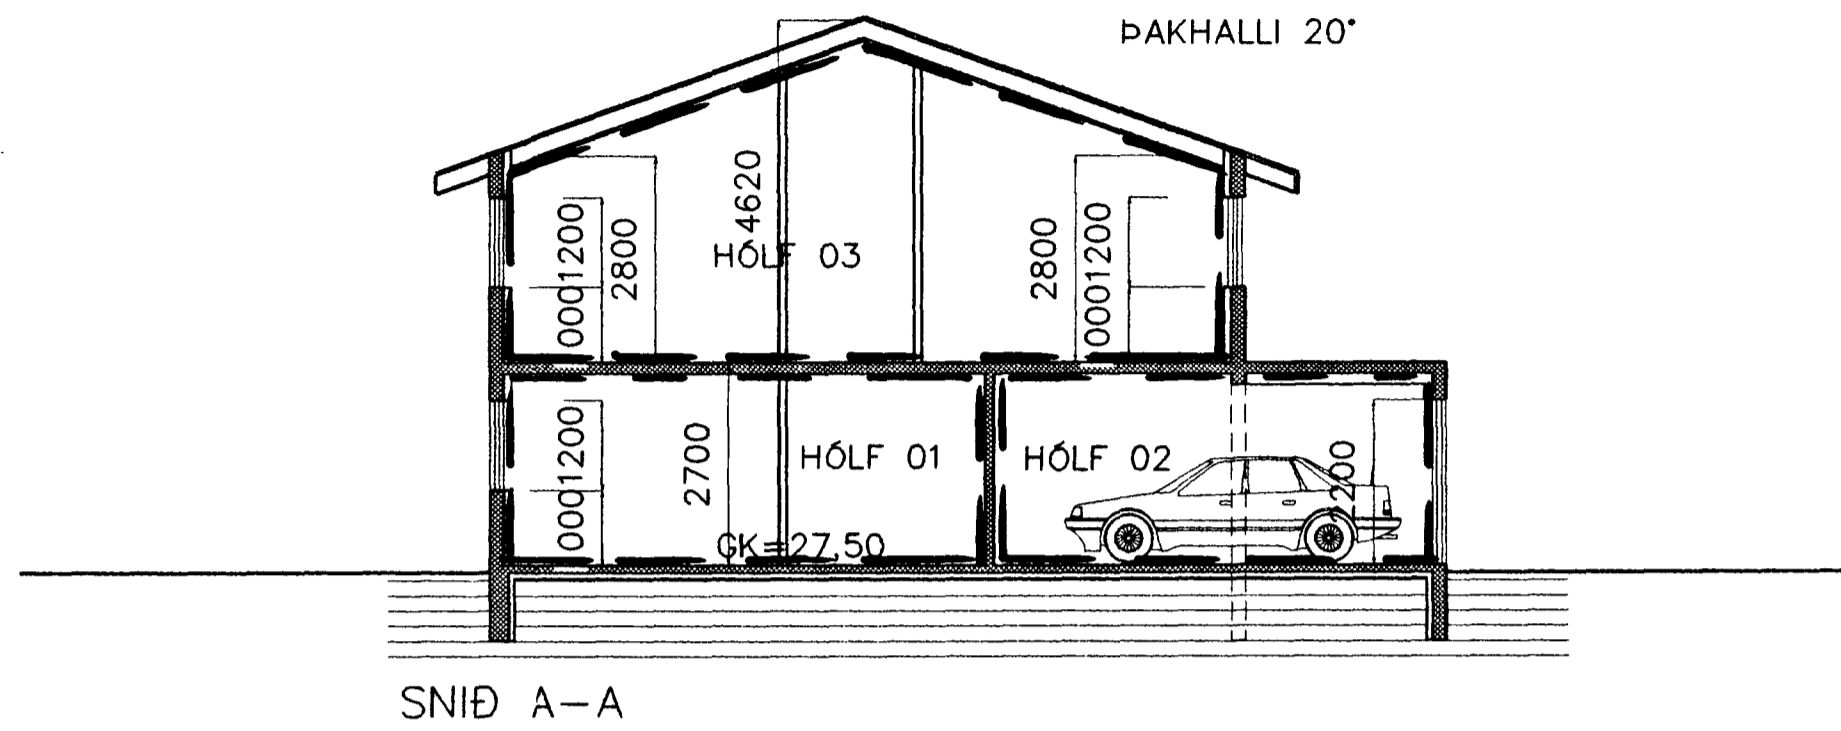

AFSTÖÐUMYND M. 1:500

Erlendur Árni Hjalmarsson
byggingafrú
8/12/98

- HÓLF = BRUNAHÓLF
- RL = RÝMINGARLEIÐ
- ⊠ = REYKSKYNJARI
- BO = BJÖRGUNARÖP
- SL = SLÖKKVITÆKI

TEIKNISTOFAN Suðurlandsbraut 48 Sími 5887344 Fax 5887343

VERKHEIT HRINGBRAUT NR 45 SNIÐ/AFSTÖÐUM. MÁL 1:100/1:500 BLAÐ 1

es SIGURÐUR KJARTANSSON kt. 090246-2839 DAGS. 03.12.1998 BREYTT.