







D-1 LÖÐRETT SNÍÐ Í MÆNI

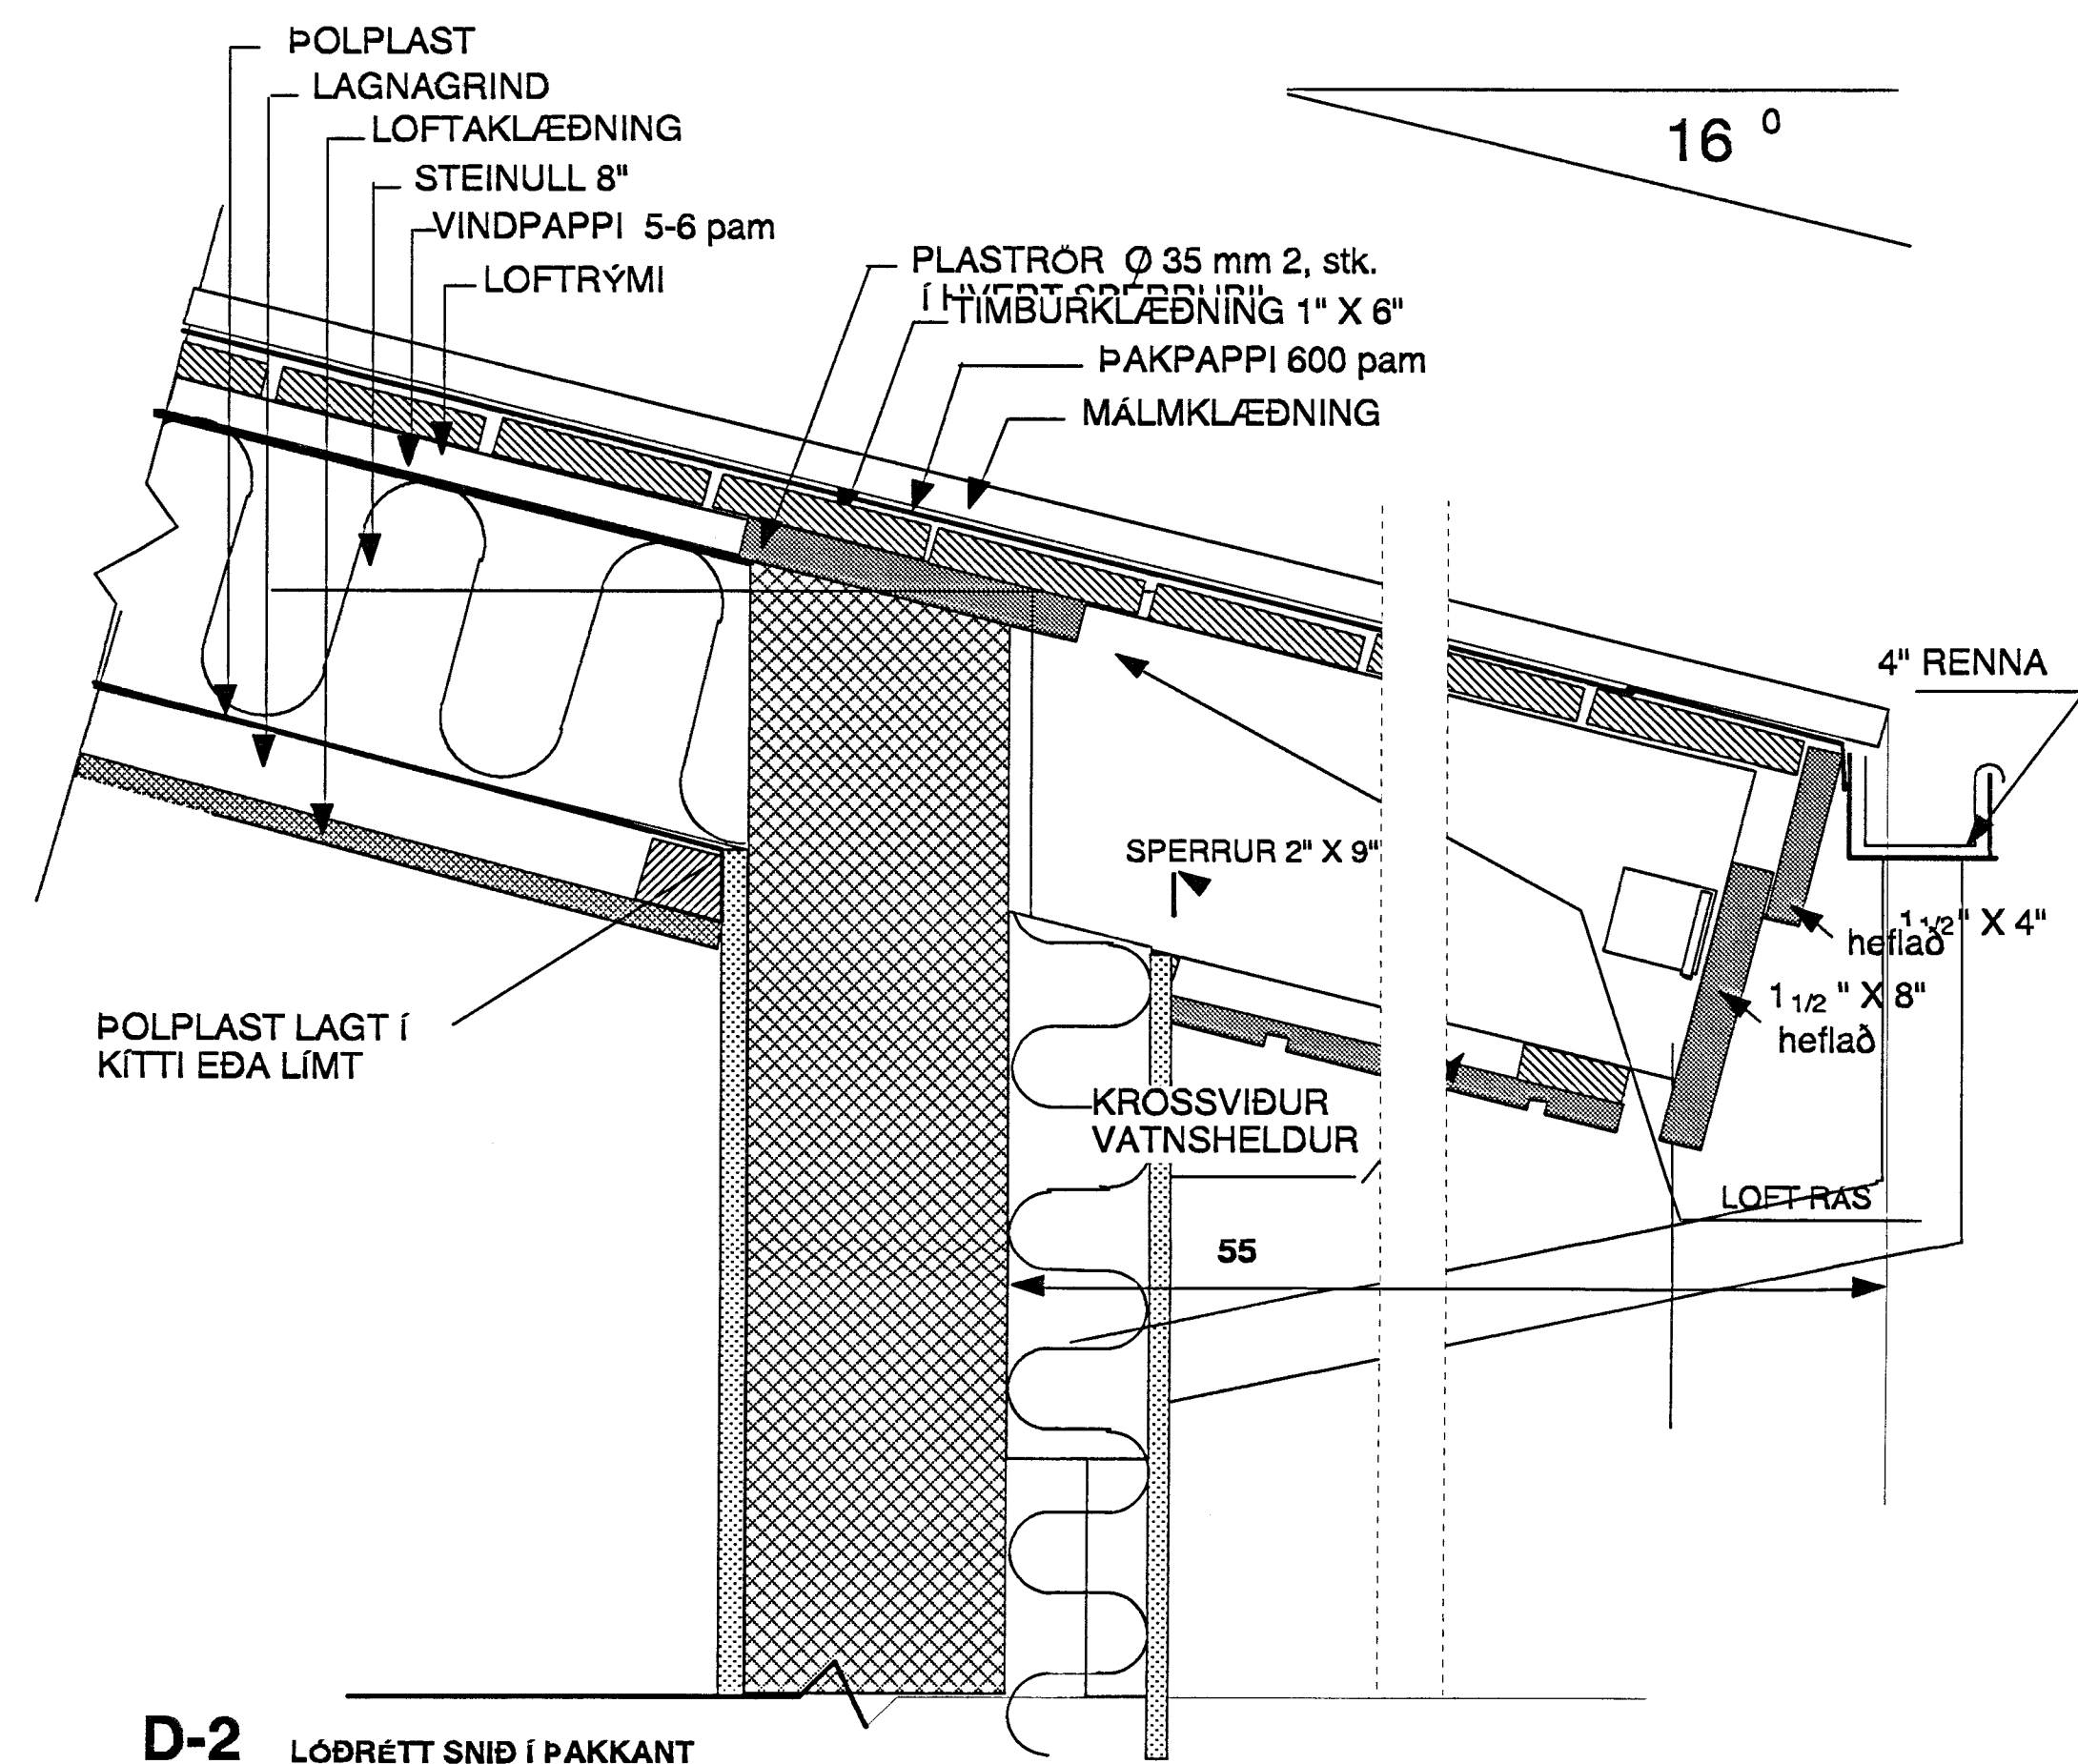

D-2 LÖÐRETT SNÍÐ Í ÞAKKANT

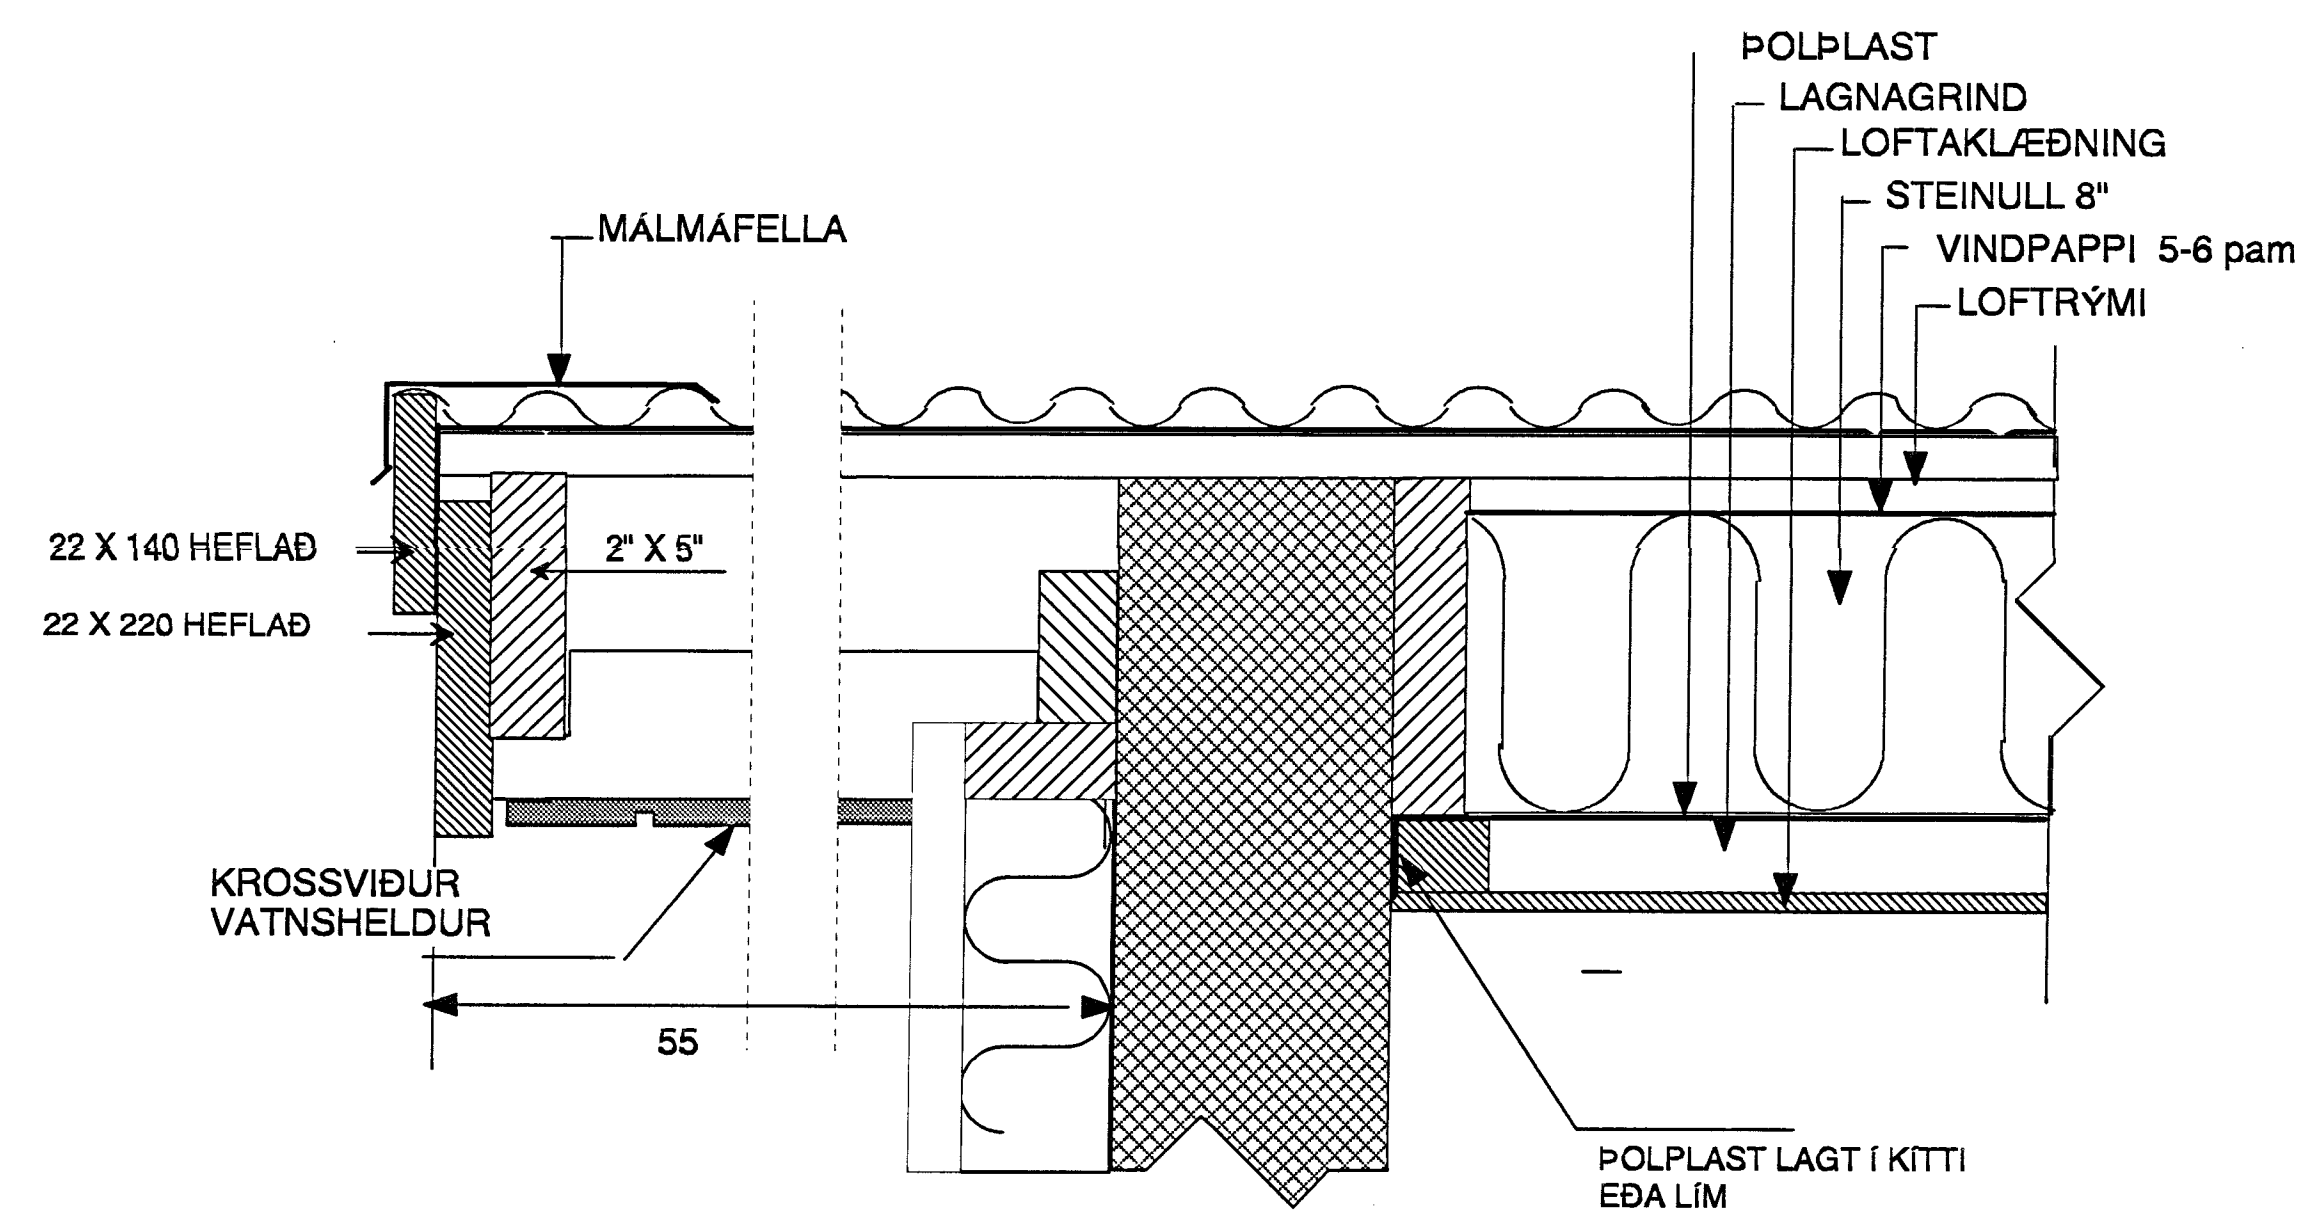

D-3 LÖÐRETT SNÍÐ Í ÞAKKANT

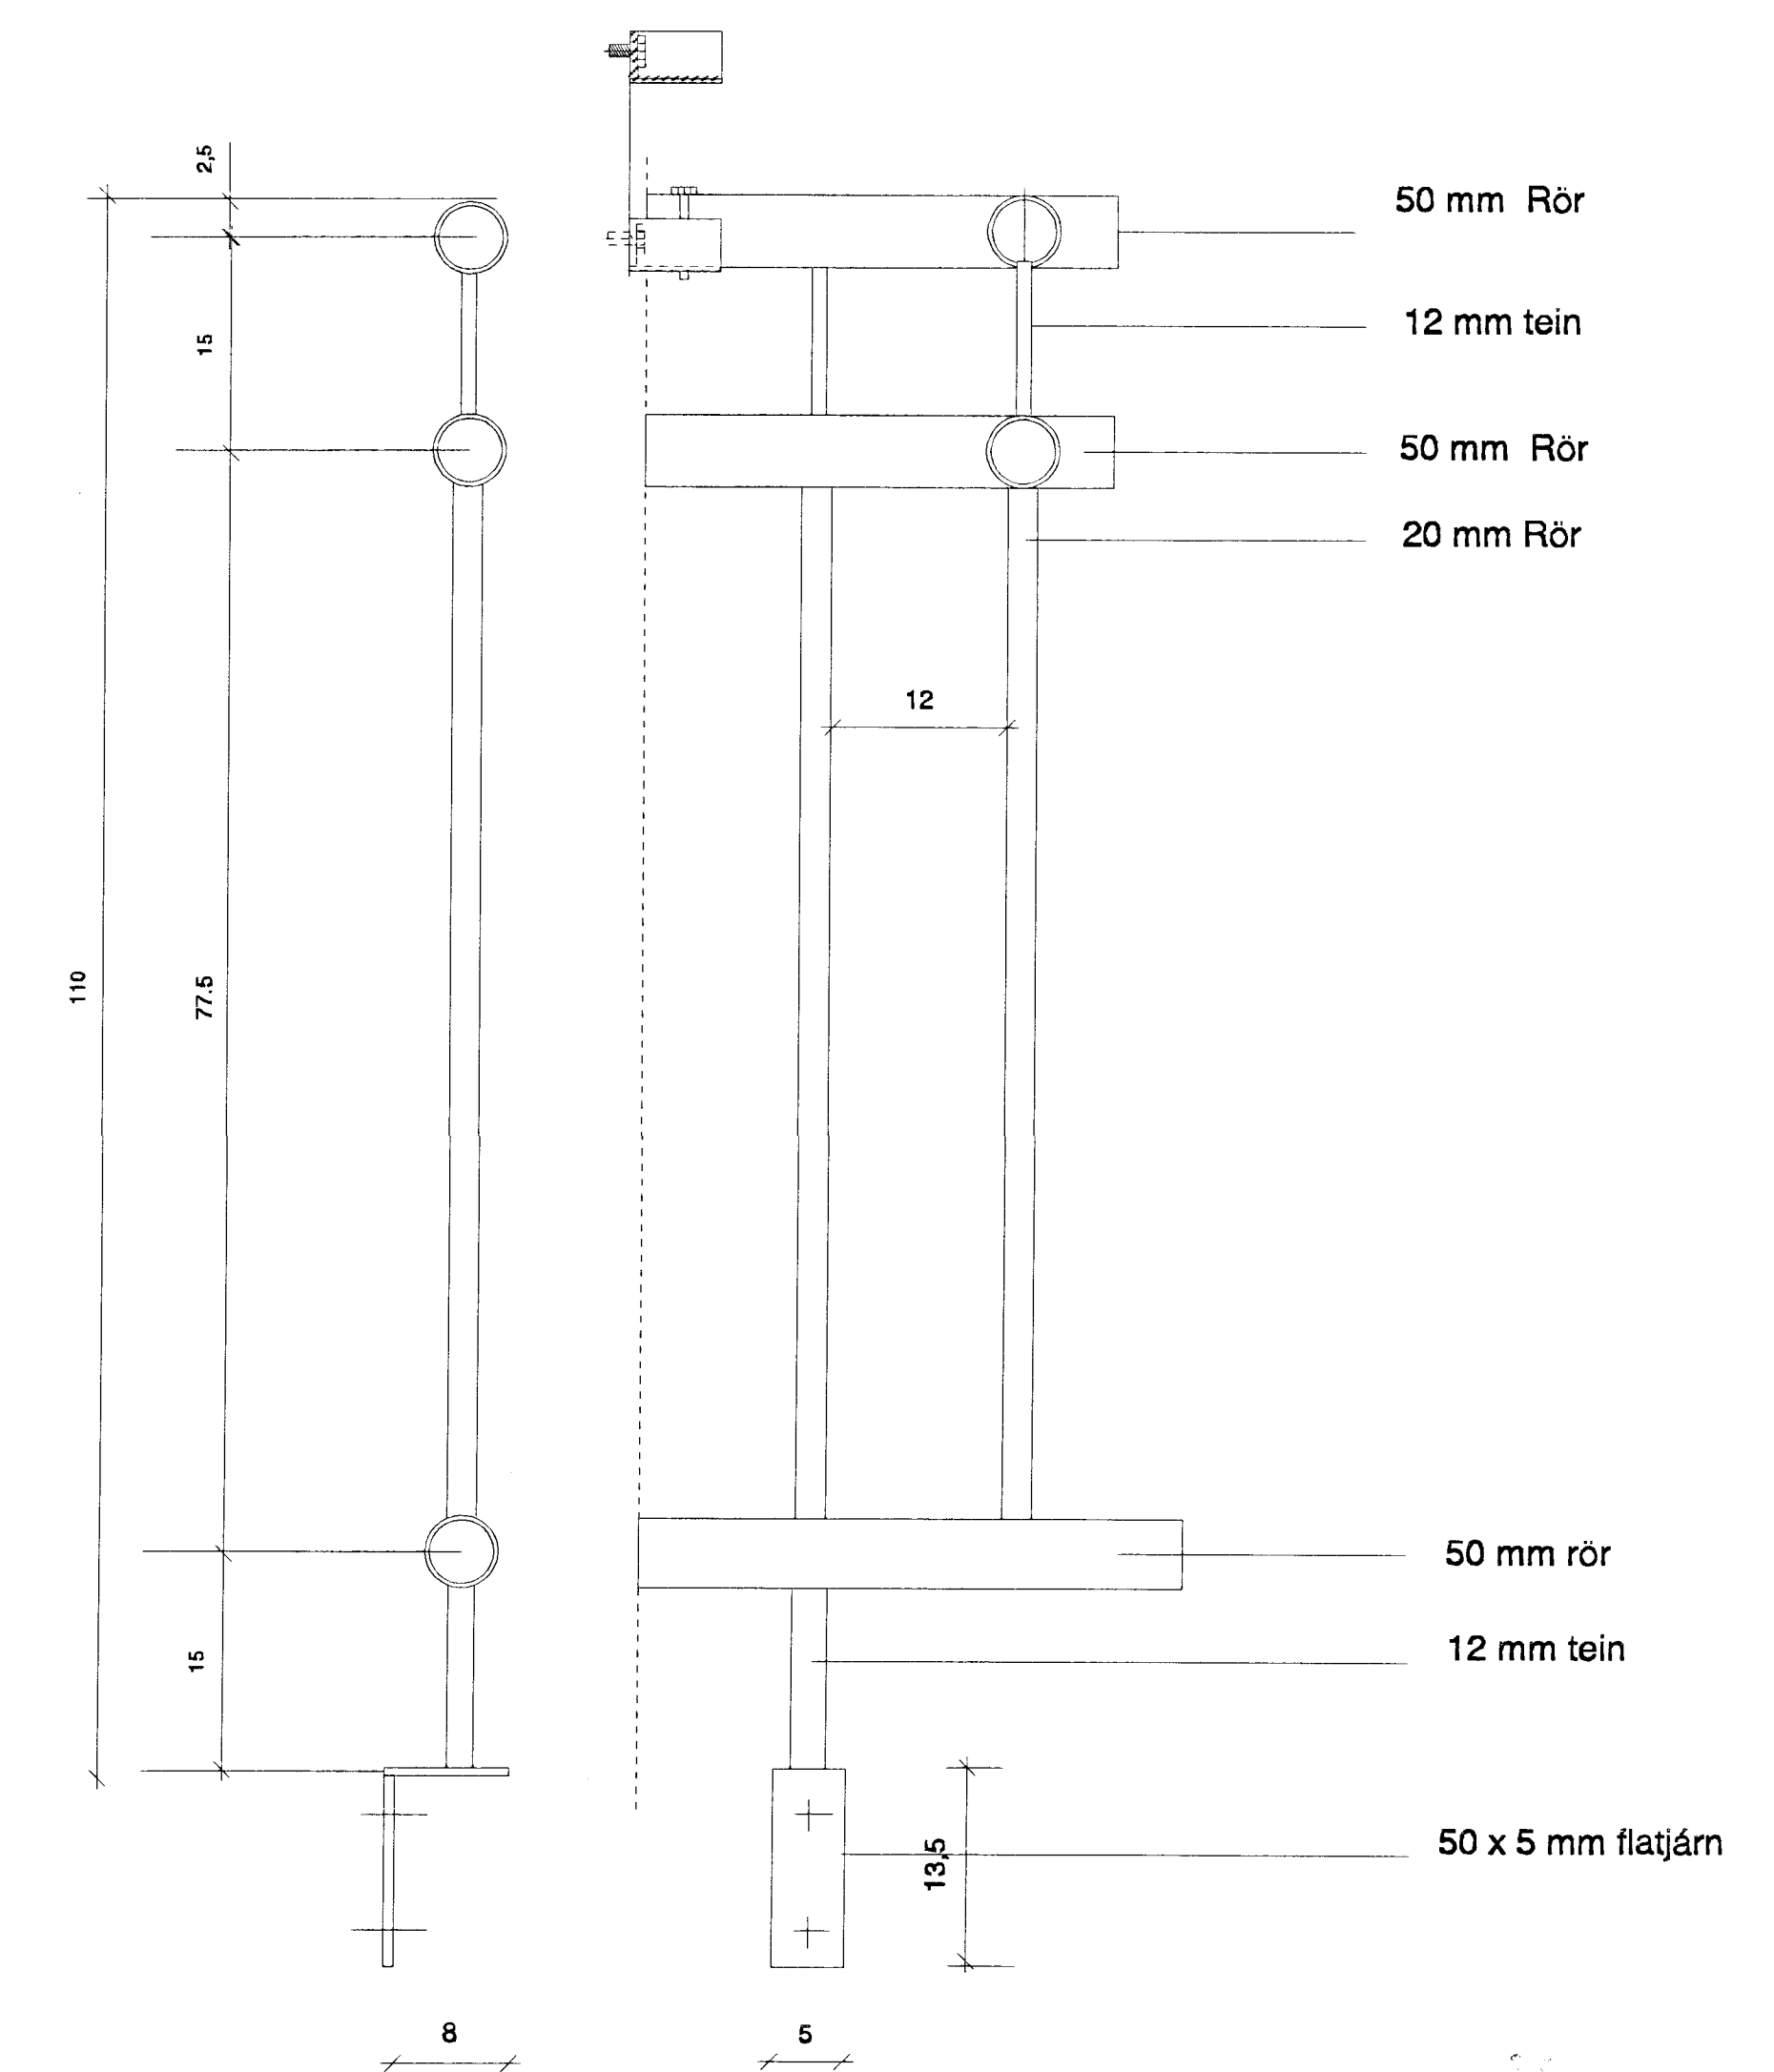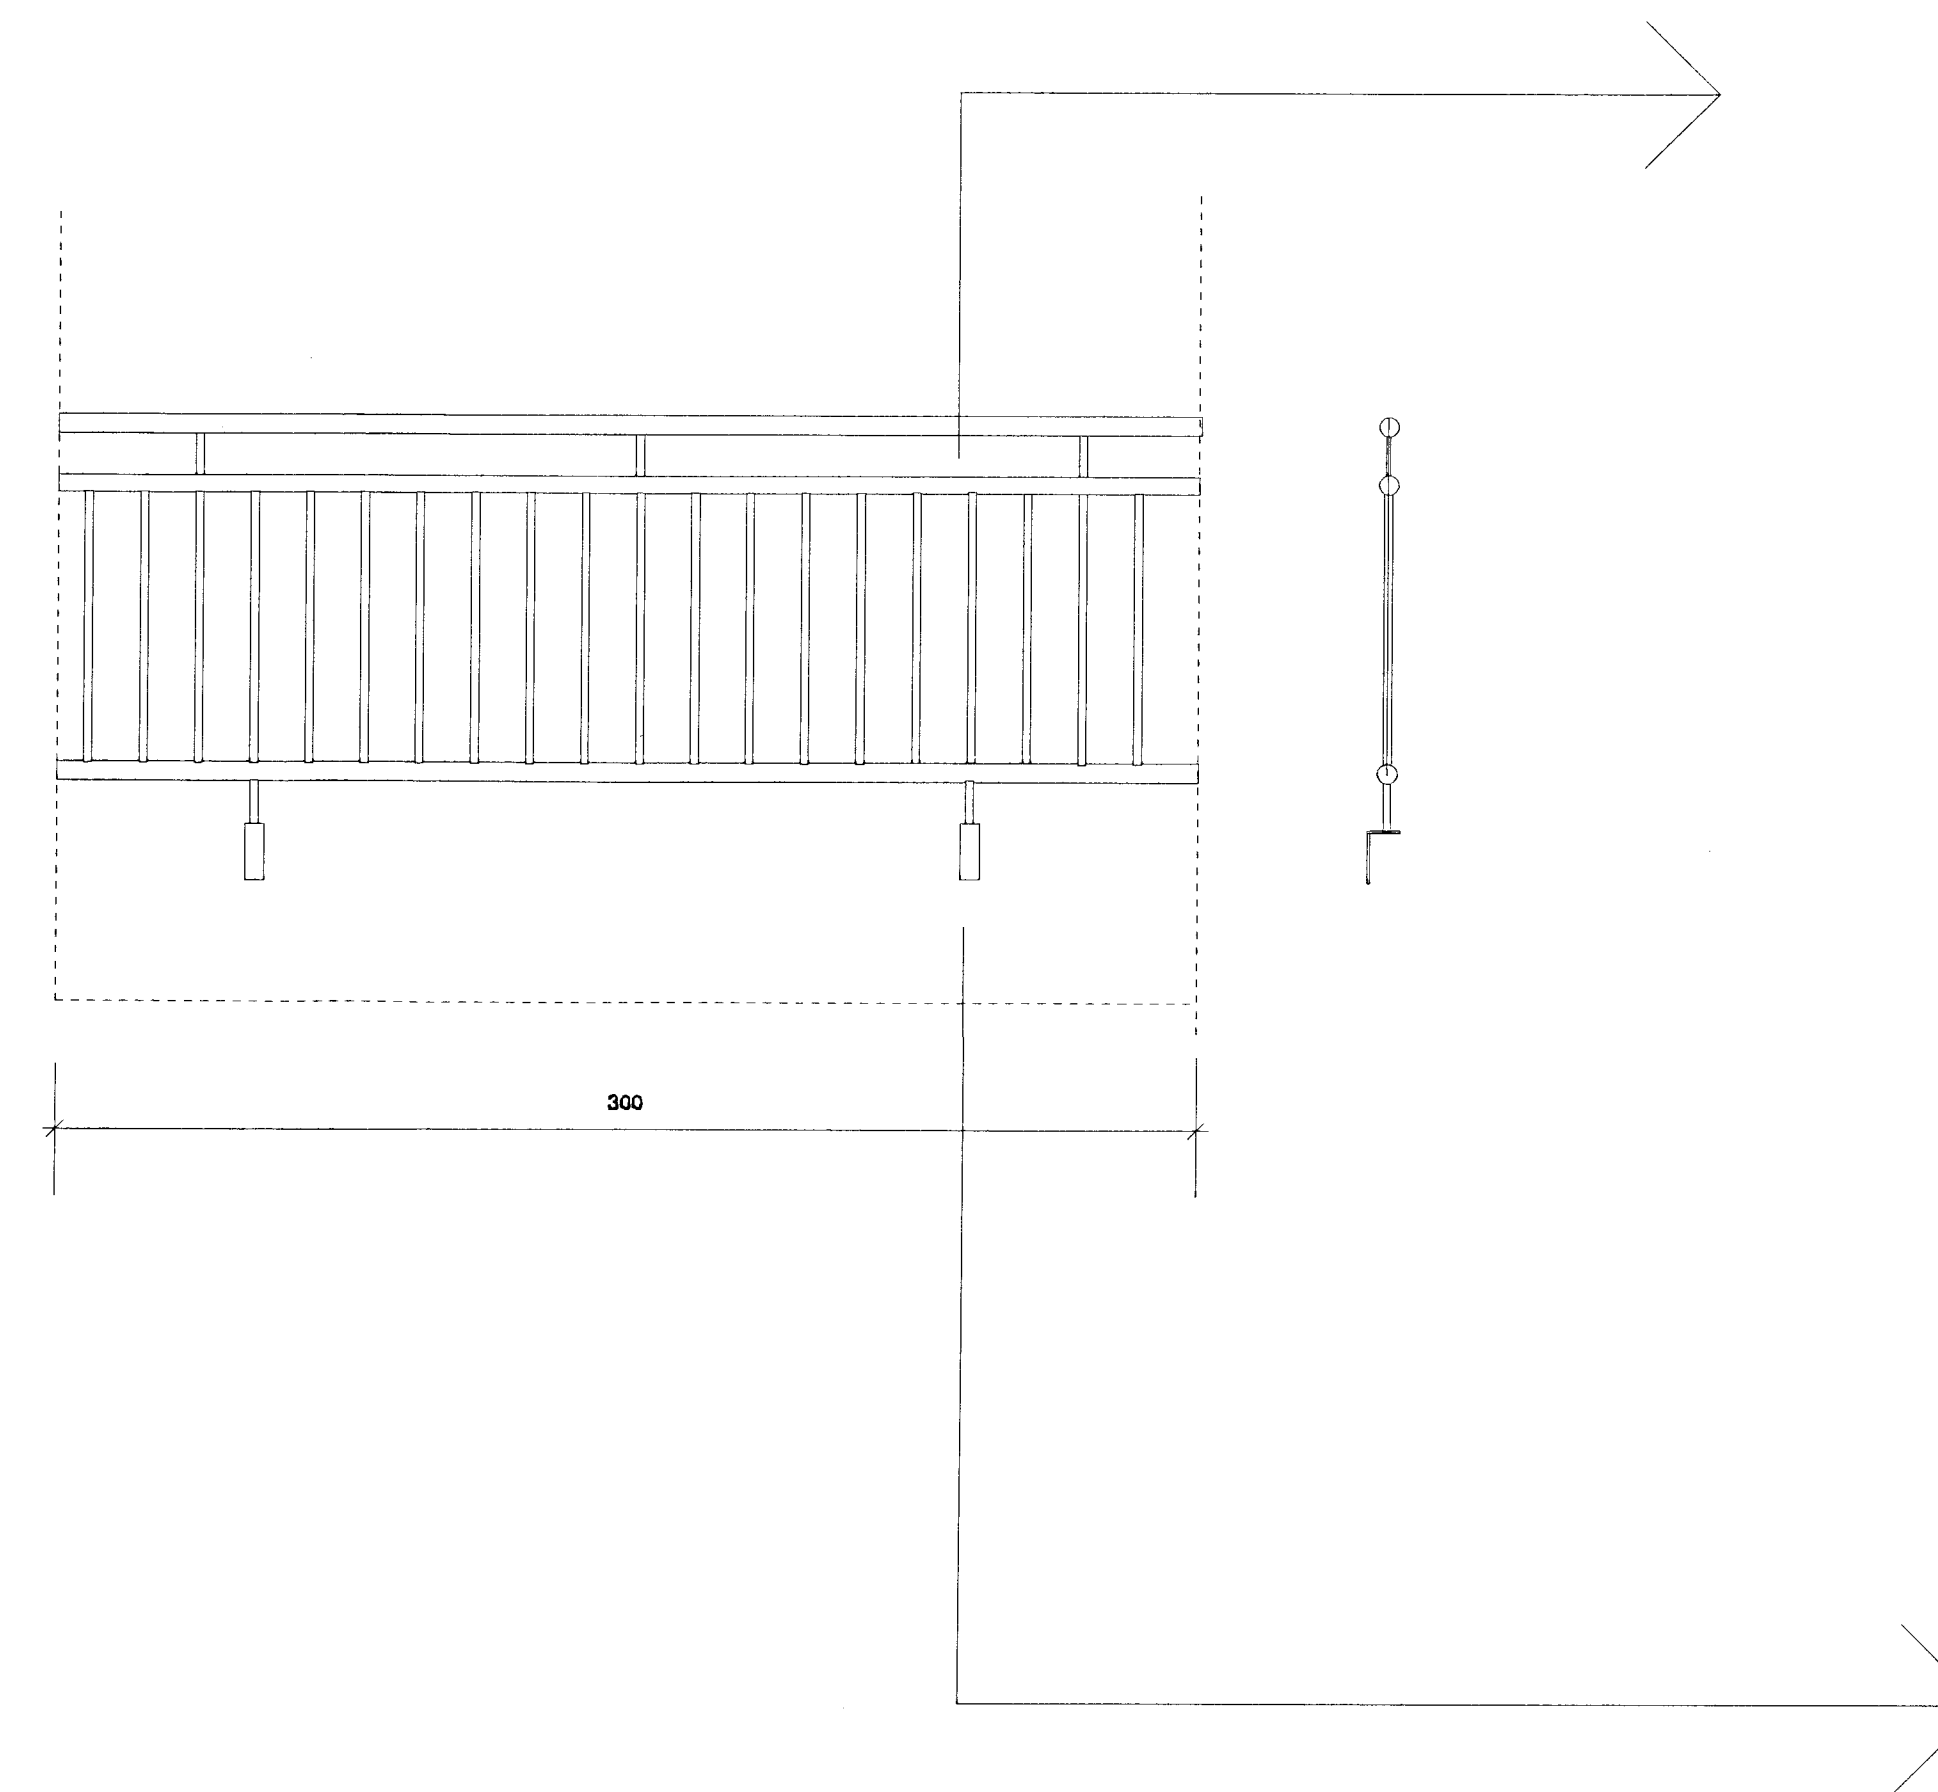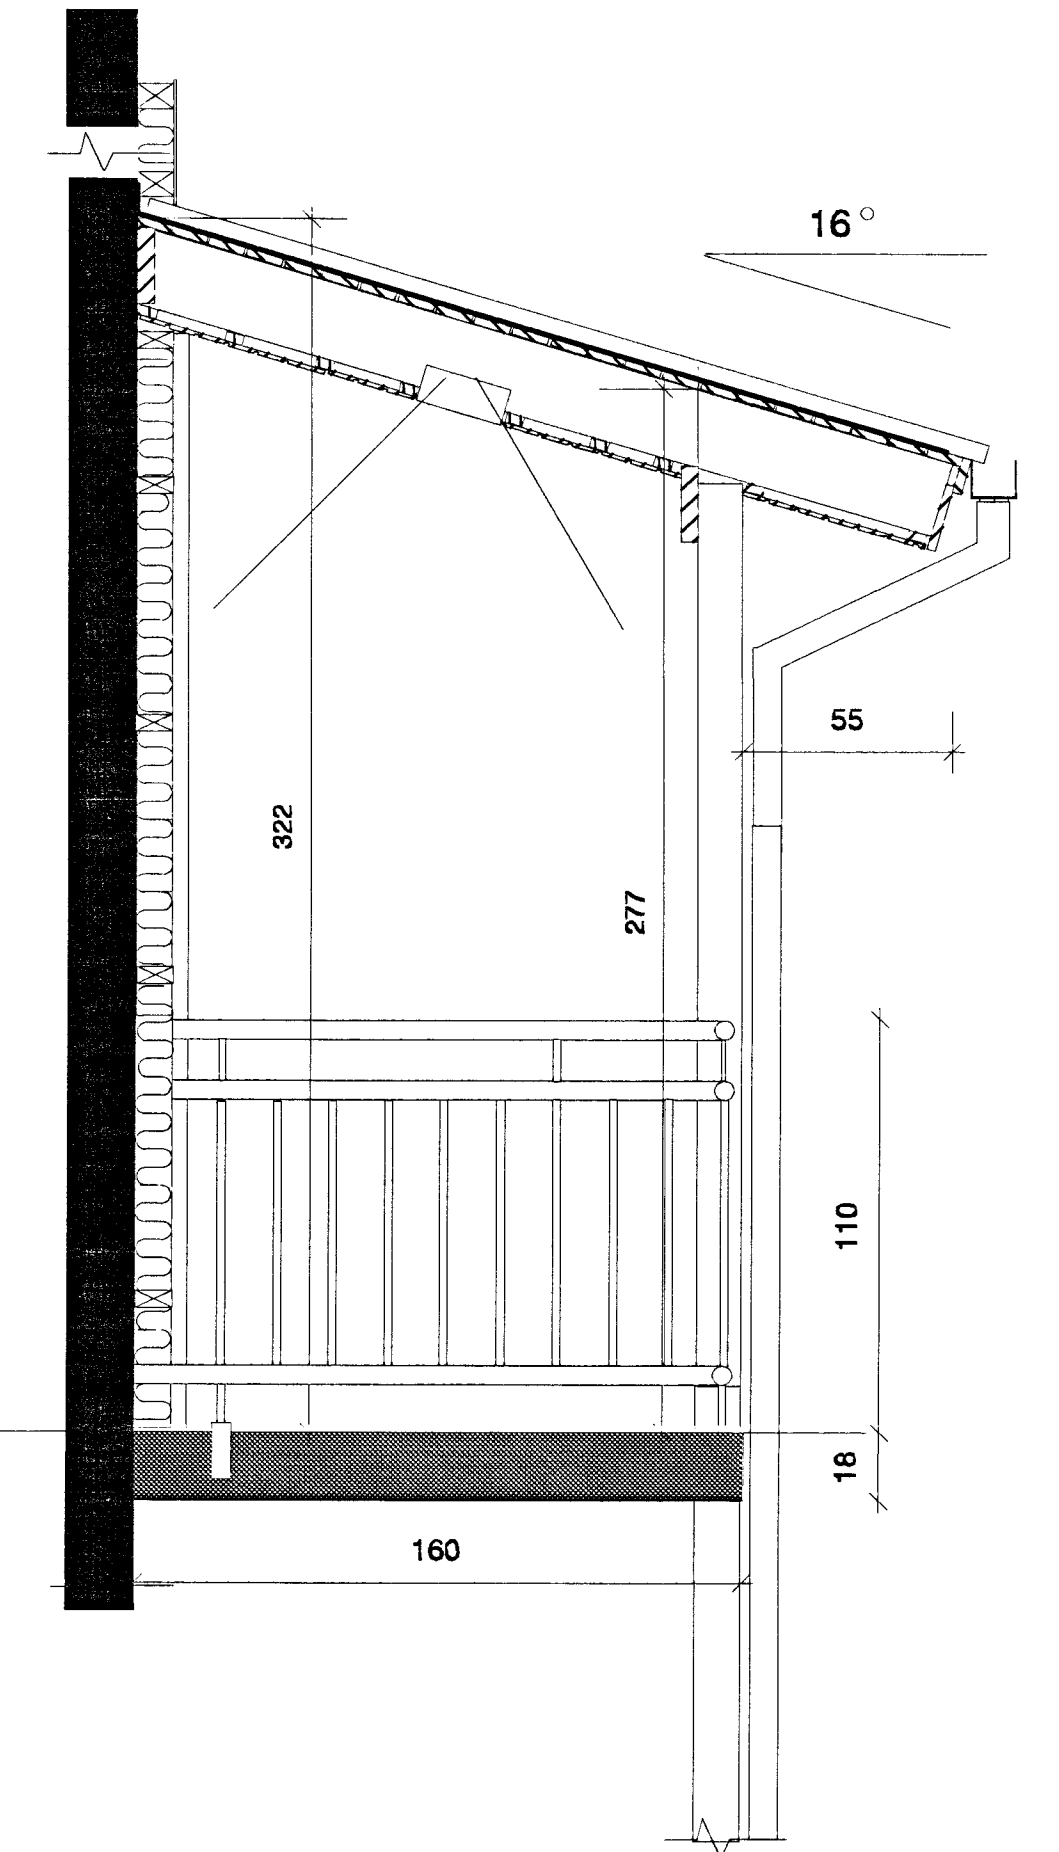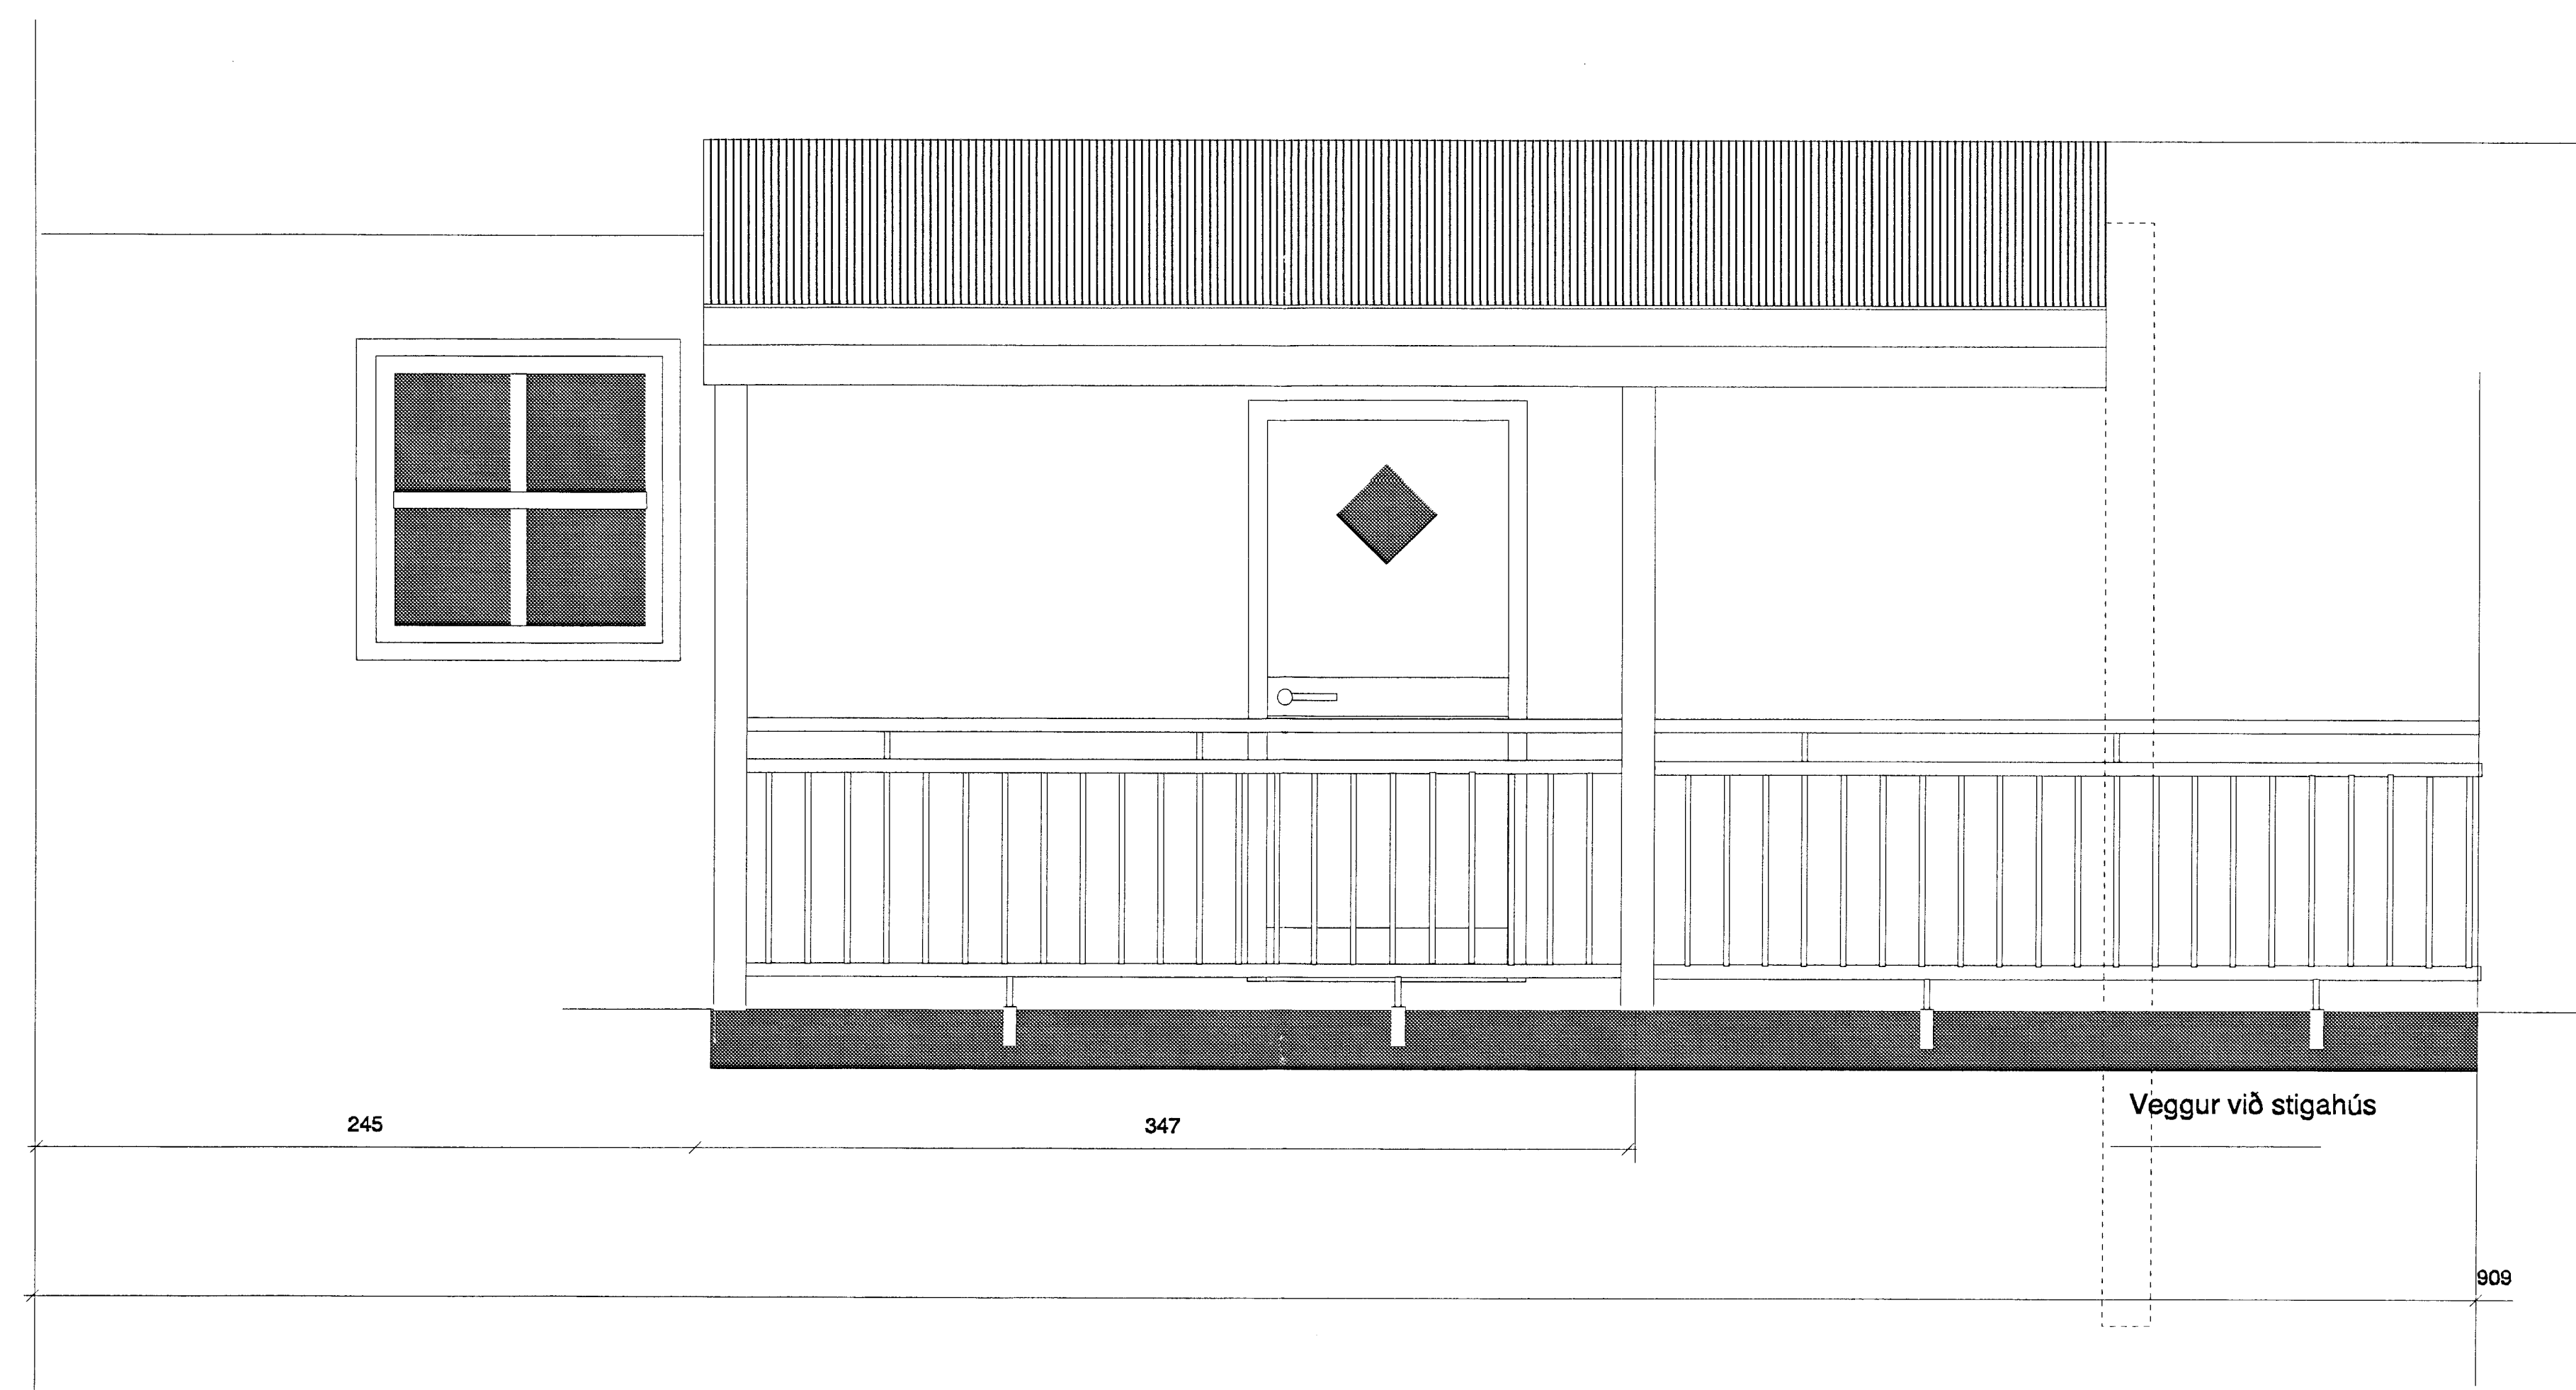

Héiti	Hringbraut 4	kvartöl	1: 5 1: 20	nr.	1012
Verkefni	Deilimyndir svair handrið	dags.	3 - 5 - 00	teikn. nr.	V - 6
		teikn.	B E		

Hönnun
Björn Einarsson & Trausti Leósson kt 310846 - 3769
Innanhúsaarkitekt Byggingarfræðingur
567 - 8933 862 - 9623

Trausti Leósson