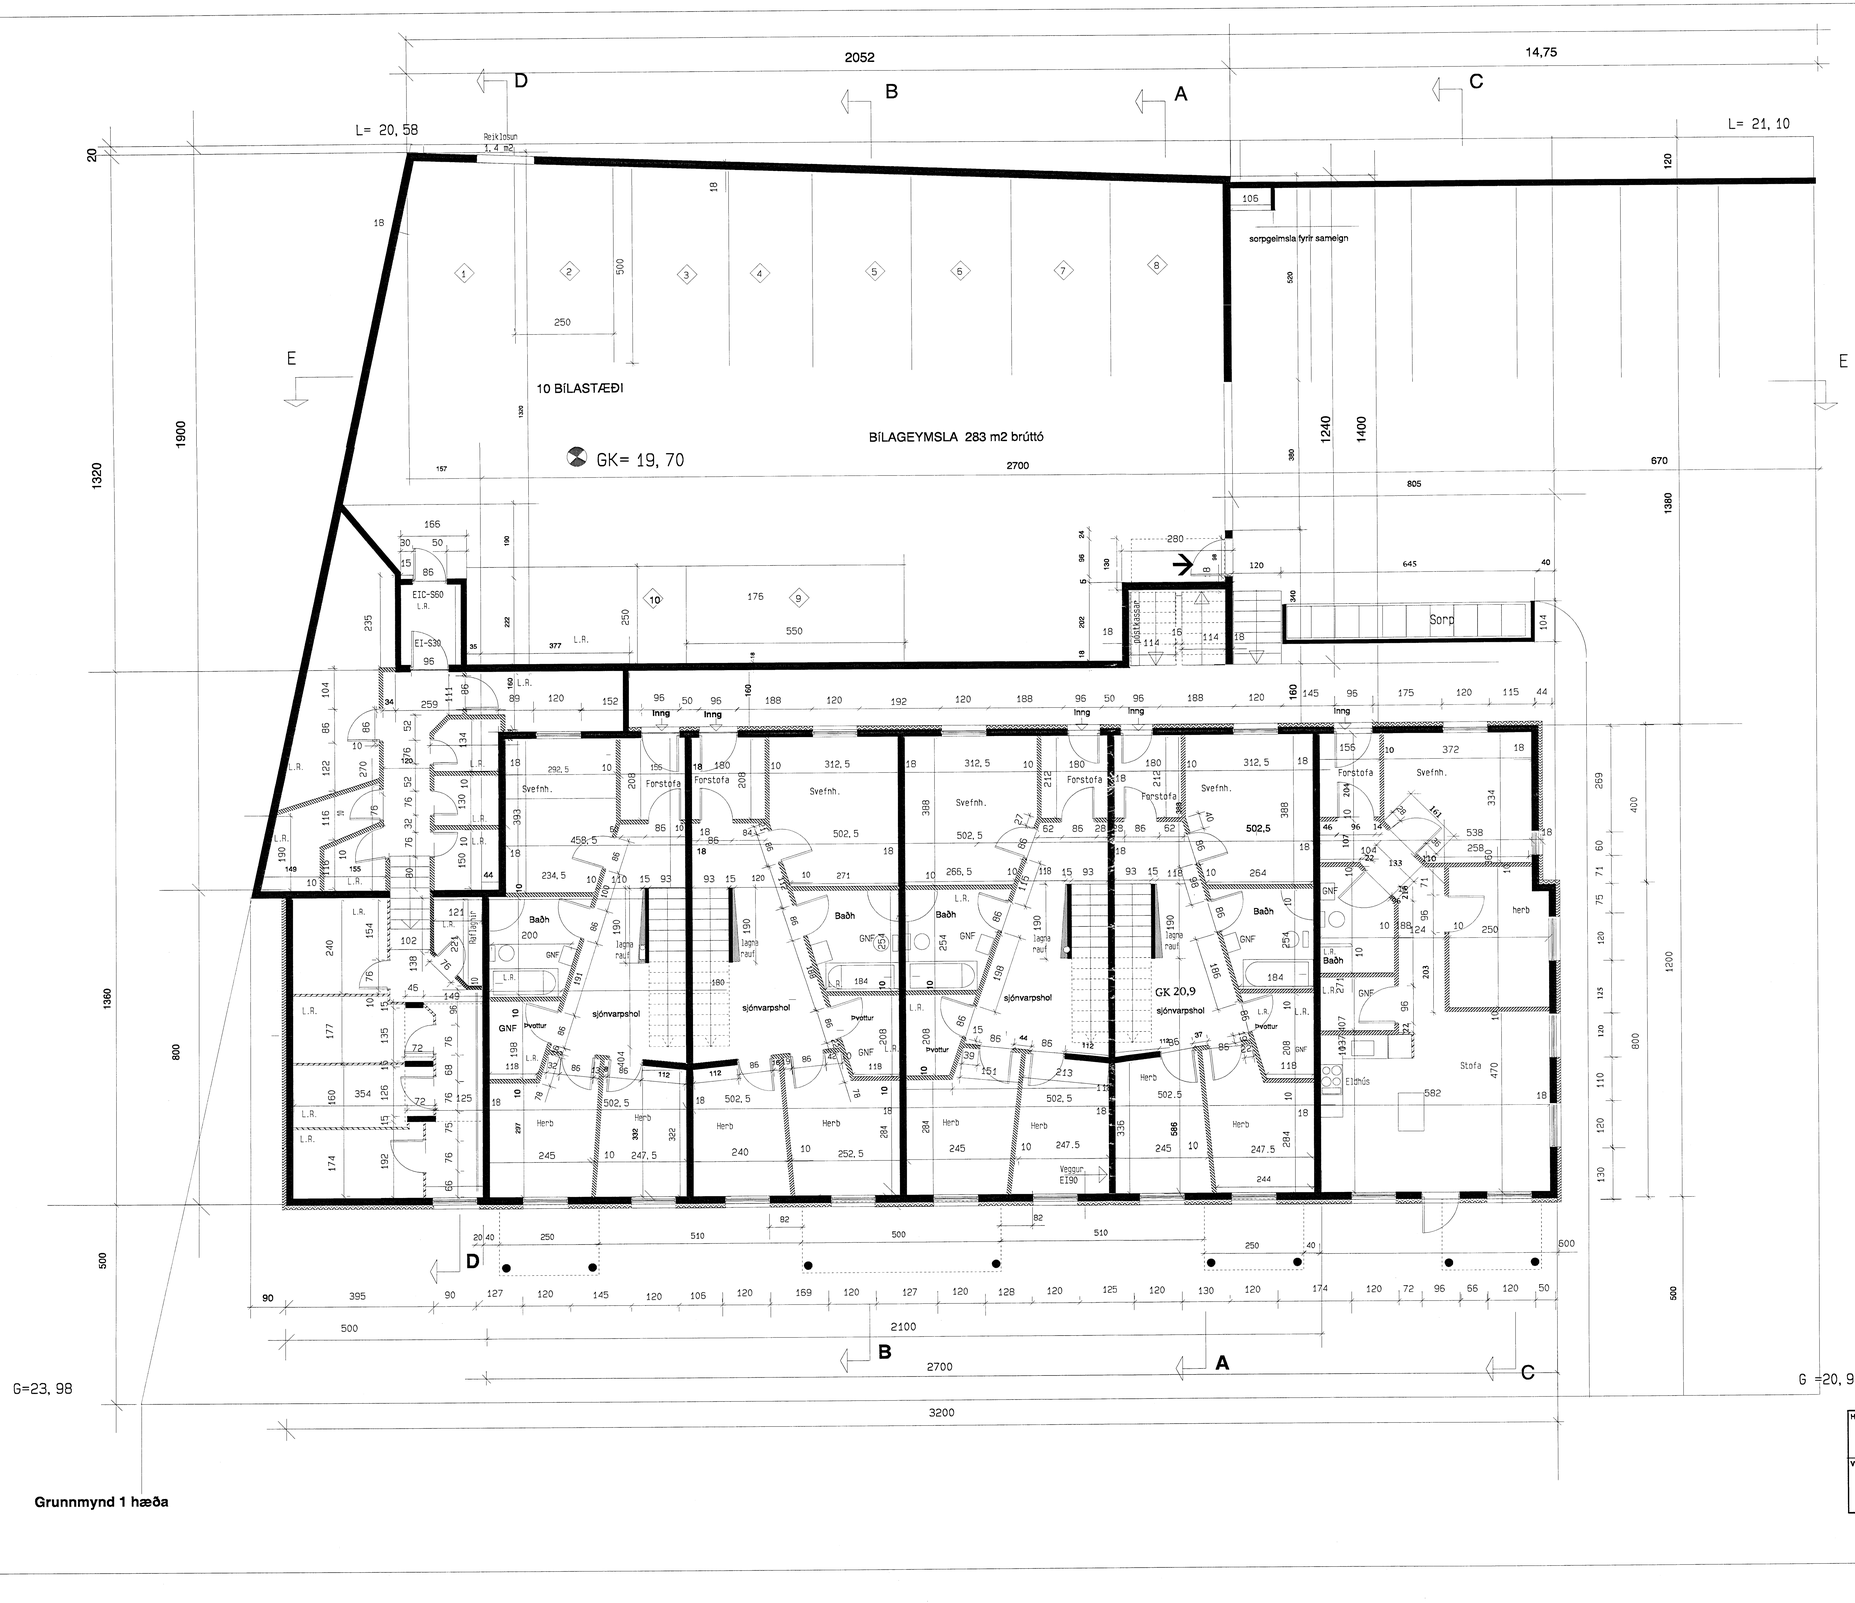

Hjálð teiknað af Birni Einarssyni og Gísla Gunnarssyni og samþykkt í byggingarnefnd 17.3.1999

Heiti: Hringbraut 4	kvarði: 1:50		
	dags. 2 - 6 - 99	nr. 1012	
Verkefni: Grunnmynd 1 hæð	hönnun: B E & GG	teikn. nr. V - 1	
	teikn: B E		

Hönnun
Björn Einarsson
Innanhússarkitekt
567 - 8933

& Traustí Leósson kt 310846 - 3769
Byggingarfræðingur
862 - 9623

Traustí Leósson