


SNID U1-1 , MKV. 1:10

SÚLUUNDIRSTADA U1 MKV. 1:10

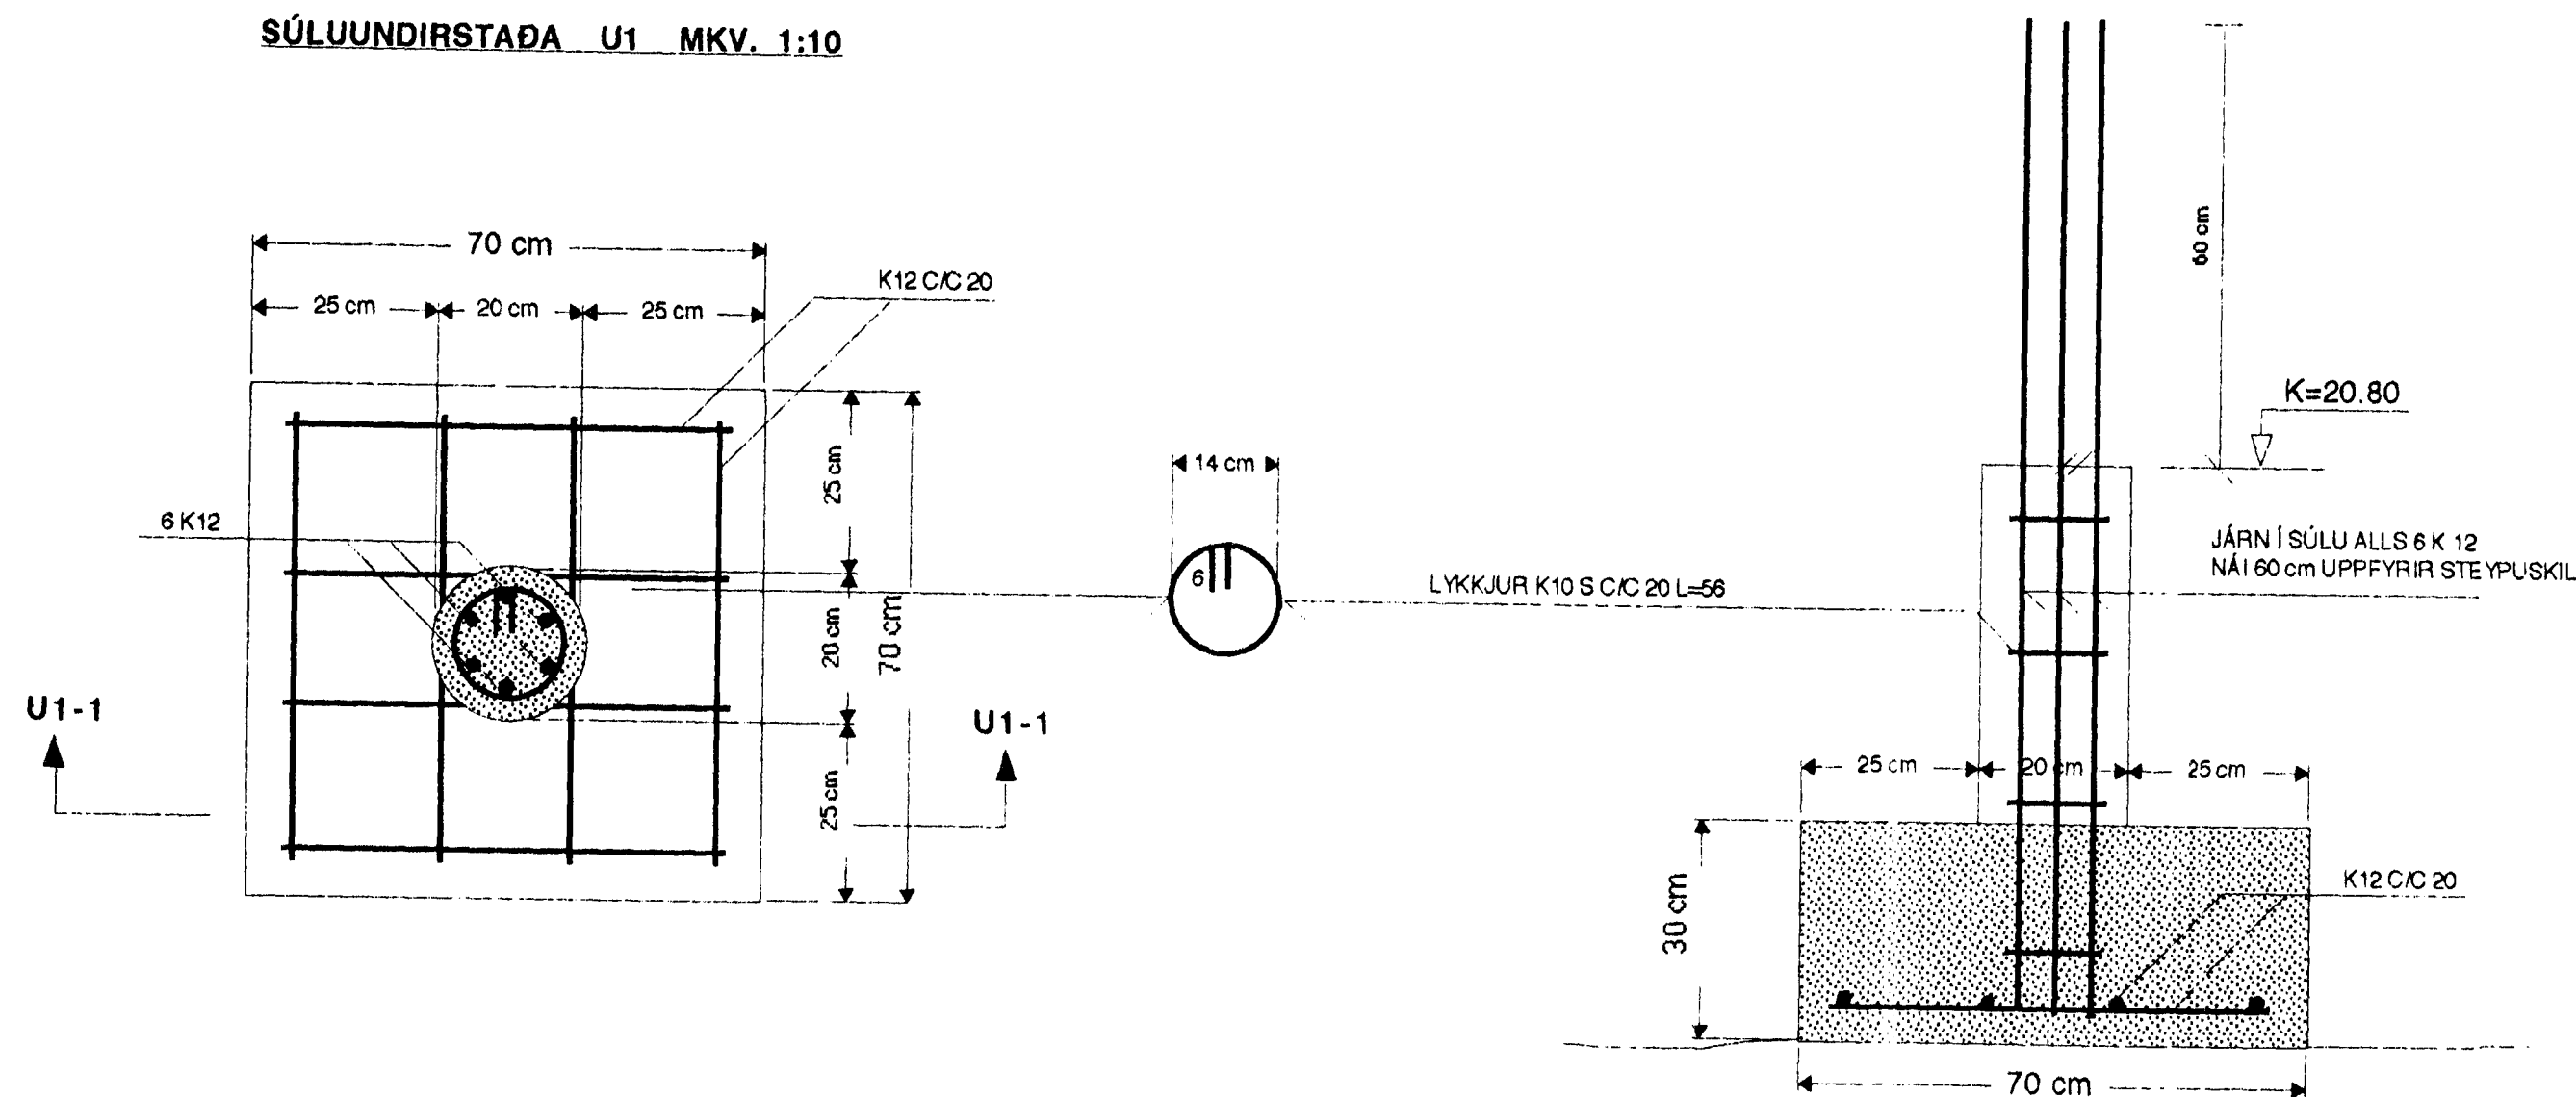

SKÝRINGAR

STEINSTEYPA : UNDIRSTÓÐUR OG BOTNPLATA : S 200

STEYPUSTYRKARSTÁL : KS 40

GRAFA SKAL FYRIR UNDIRSTÓÐUM NIÐUR Á FASTAN BURÐARHÆFAN BOTN OG HREINSA VEL UNÐAN VEGGJUM AÐUR EN UPPSLÁTTUR SÖKKLA HEFST.

LANGJÁRN Í SÖKKLUM SKULU VERA HEIL FYRIR HORN

UNDIR ALLA PLÖTUNA (NEMA Í BÍLGEYMSLU) SKAL LEGGJA 75 mm POLYSTYREN EINANGRUNARPLAST. NIÐURMED SÖKKLUM ER EINANGRÆÐ MED 50 mm POLYSTYREN. EINANGRUNARPLASTI EINSOG SÝNT ER Á SNIDUM

EINFÖLD JÁRNAGRIND K10 C/C 30 # ER LÖGD Í BOTNPLÖTUNA OG SKAL HÚN STAÐSETT Í MIÐJA PLÖTU OG SKAL GÆTA ÞESS SÉRSTAKLEGA AÐ LYFTA GRINDINI AÐUR EN STEYPA HEFST.

BOTNPLATA ER 12 cm Á ÞYKKT (14 cm Í BÍLGEYMSLU)

FYLLINGAR UNDIR BOTNPLÖTU SKAL ÞJAPPA Í 30 cm LÖGUM OG VÆTA VEL Á MILLI LAGA

HÆÐIR KÓTA ERU Í METRUM

ÖLL MÁLSETNING ER Í SENTIMETRUM

15.7.99
Inaeld' Þóroddur



TEIKN.NR. 1.03	TV	TÆKNIVANGUR	TÆKNIRJÓNUSTA
KVARDI: 1:10		HLÍÐASMÁRI 10 Í KÓPAVOGI	SÍMI: 584 22 44
DAGS: JÚNÍ 1999		VERKEFNI: HRINGBRAUT 4	HAFNARFIRÐI
HANNAD: M.G		BURÐARVIRKI: SÚLUUNDIRSTÓÐUI	SKÝRINGAR
TEIKNAD: M.G		YFIRFARIR: Magnús Gylfason	MAGNÚS GYLFASON F.T.F.Í
			KT. 201251-4199