


VERKEFNI Hringbraut 4

FORSENDUR			
HÆÐ BYGGINGAR	M	8,70	
LEYFLEGG SPENNA Í ÁLPLÖUM	MPA	87	
LEYFLEGG SPENNA Í LEIÐURUM	MPA	89	
FJABURSTUÐULL ÁLS	MPA	7000	
RYKKT ÁLS Í PLÖTUM	MM	2	
LEYFLEGG TOG Í ÁLHÖNDUM	KN	0,34	
LEYFLEGG ALAG Á VINKLA VIÐ HÖS	KN	1,50	
VINDHRÁÐI			
GRUNNGILDI VINDÁLAGS	KN/M2	48,87	
FORMSTUÐULL Á HORNSVÆÐI	KN/M2	1,66	
FORMSTUÐULL Á MIÐJUSVÆÐI	KN/M2	1,60	
VINDÁLAG Á HORNSVÆÐI	KN/M2	0,80	
VINDÁLAG Á MIÐJUSVÆÐI	KN/M2	2,34	
VINDÁLAG Á MIÐJUSVÆÐI	KN/M2	1,26	
SLÉTTAR PLÖTUR			
MESTA LENGÐ ENDAHAFS PLÖTU	M	0,46	0,63
MESTA LENGÐ INNRA HAFS PLÖTU	M	0,57	0,78
VALIÐ ENDAHAF	M	0,50	0,60
VALIÐ INNRA HAF	M	0,50	0,60
ÁLAG Á ENDALEIÐARA	KN/M	0,94	0,50
ÁLAG Á MILLILEIÐARA	KN/M	1,29	0,69
VALIÐ BIL MILLI VINKLA Á ENDALEIÐARA	M	0,90	1,25
VALIÐ BIL MILLI VINKLA Á MILLILEIÐARA	M	0,88	1,20
MÓTSTÖÐUVÆGI ENDALEIÐARA (há m. 1413)	MM2	1374	1414
MÓTSTÖÐUVÆGI MILLILEIÐARA (há m. 1822)	MM2	1606	1791
TREGÐUVÆGI ENDALEIÐARA (UPP GEFIÐ)	MM2	68000	68000
TREGÐUVÆGI MILLILEIÐARA (UPP GEFIÐ)	MM2	68000	68000
SVIGNUN ENDALEIÐARA	MM	0,70	1,38
SVIGNUN MILLILEIÐARA	MM	0,88	1,62
BIL MILLI HNOÐA Á ENDALEIÐARA	MM	353	681
BIL MILLI HNOÐA Á MILLILEIÐARA	MM	284	485
ÁLAG Á VINKLA ENDALEIÐARA (há m. 1,5)	KN	0,93	0,69
ÁLAG Á VINKLA MILLILEIÐARA (há m. 1,5)	KN	1,25	0,91
PANELAR			
MESTA BREIDD Á SLÉTTUM FLETI	M	0,58	0,75


FERILL

27/6/99
Smalgræn Kinnarinn


E

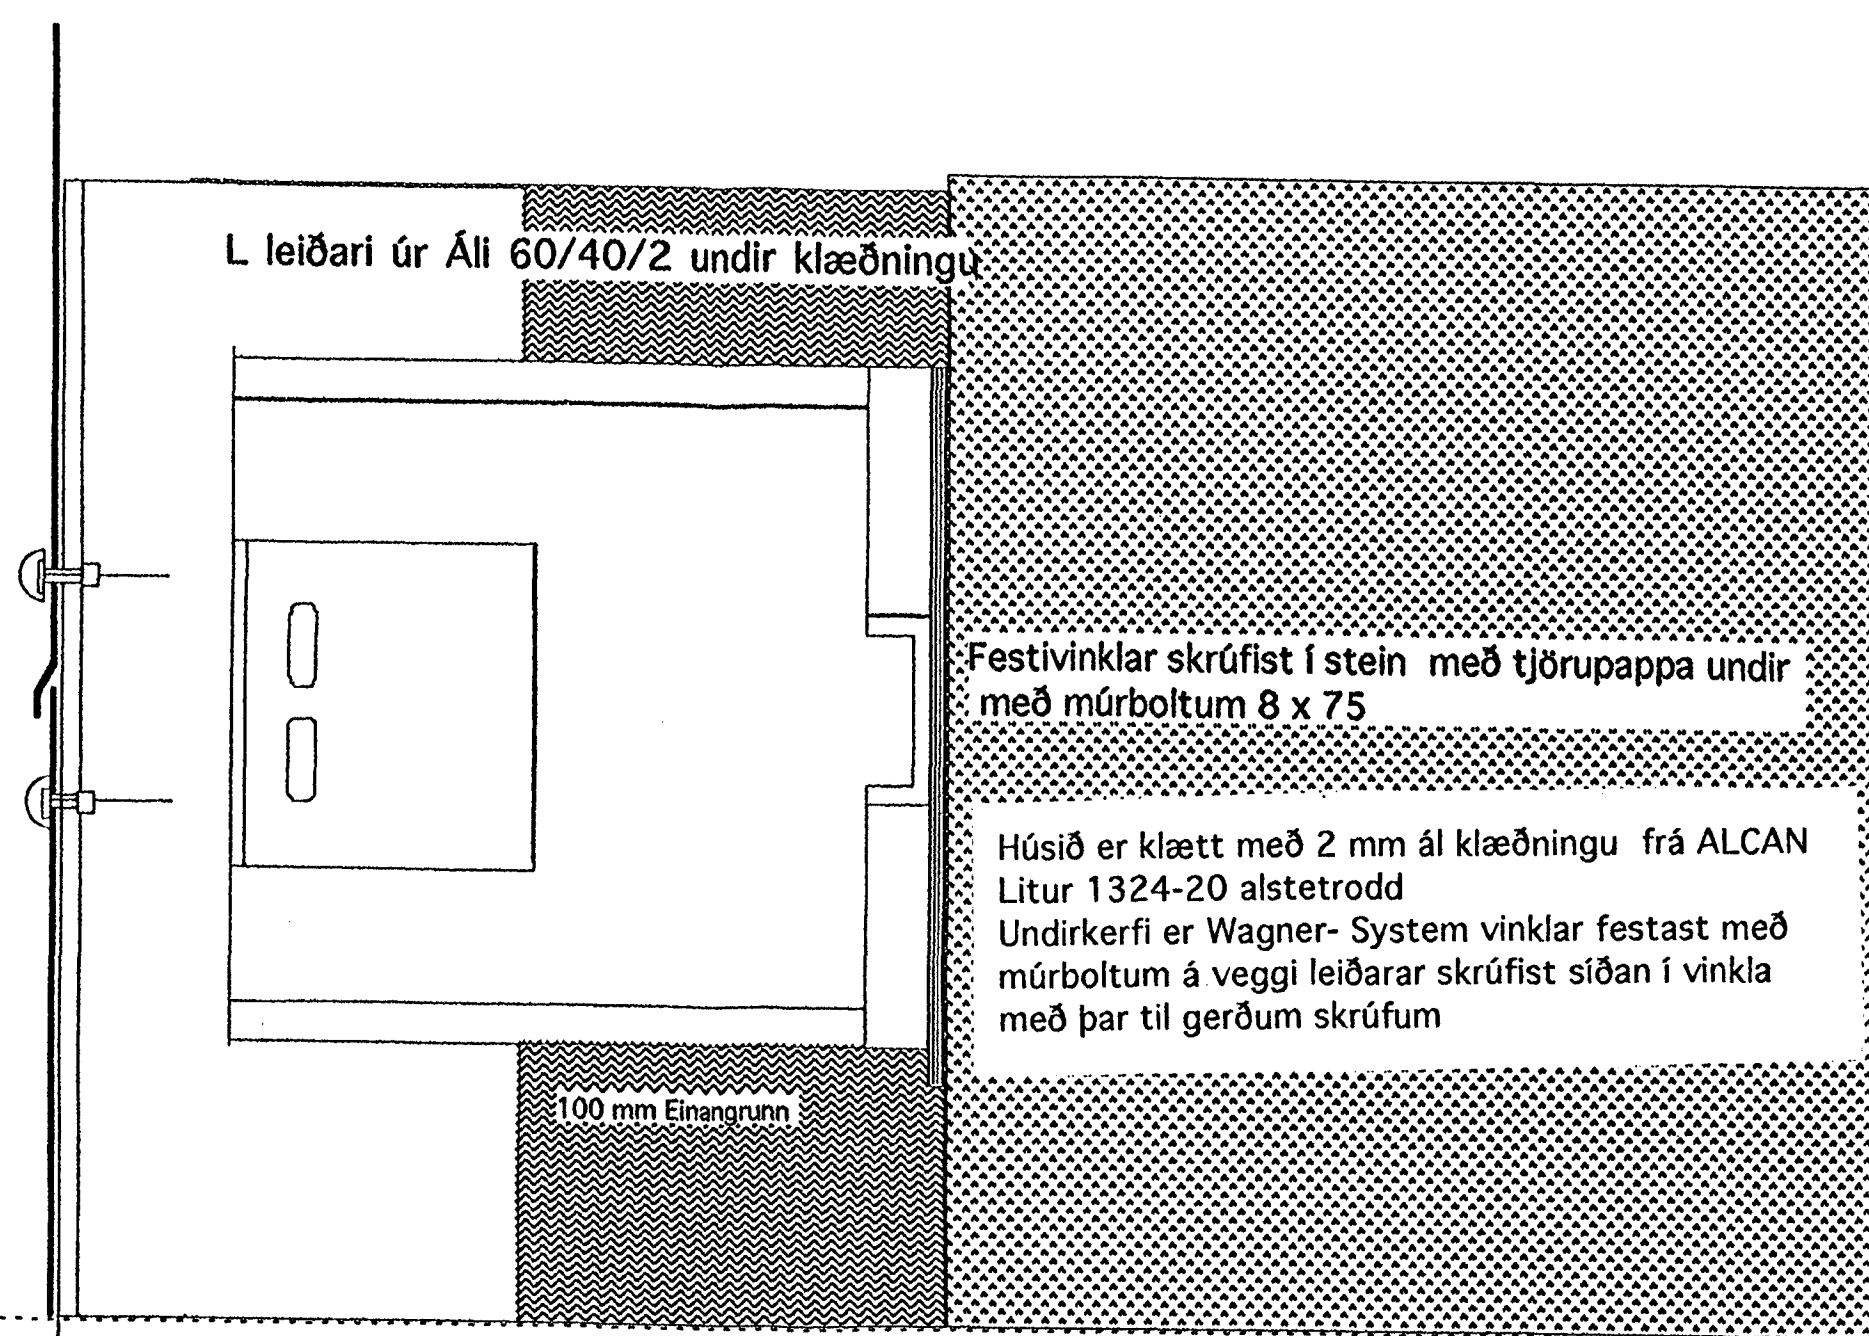

F

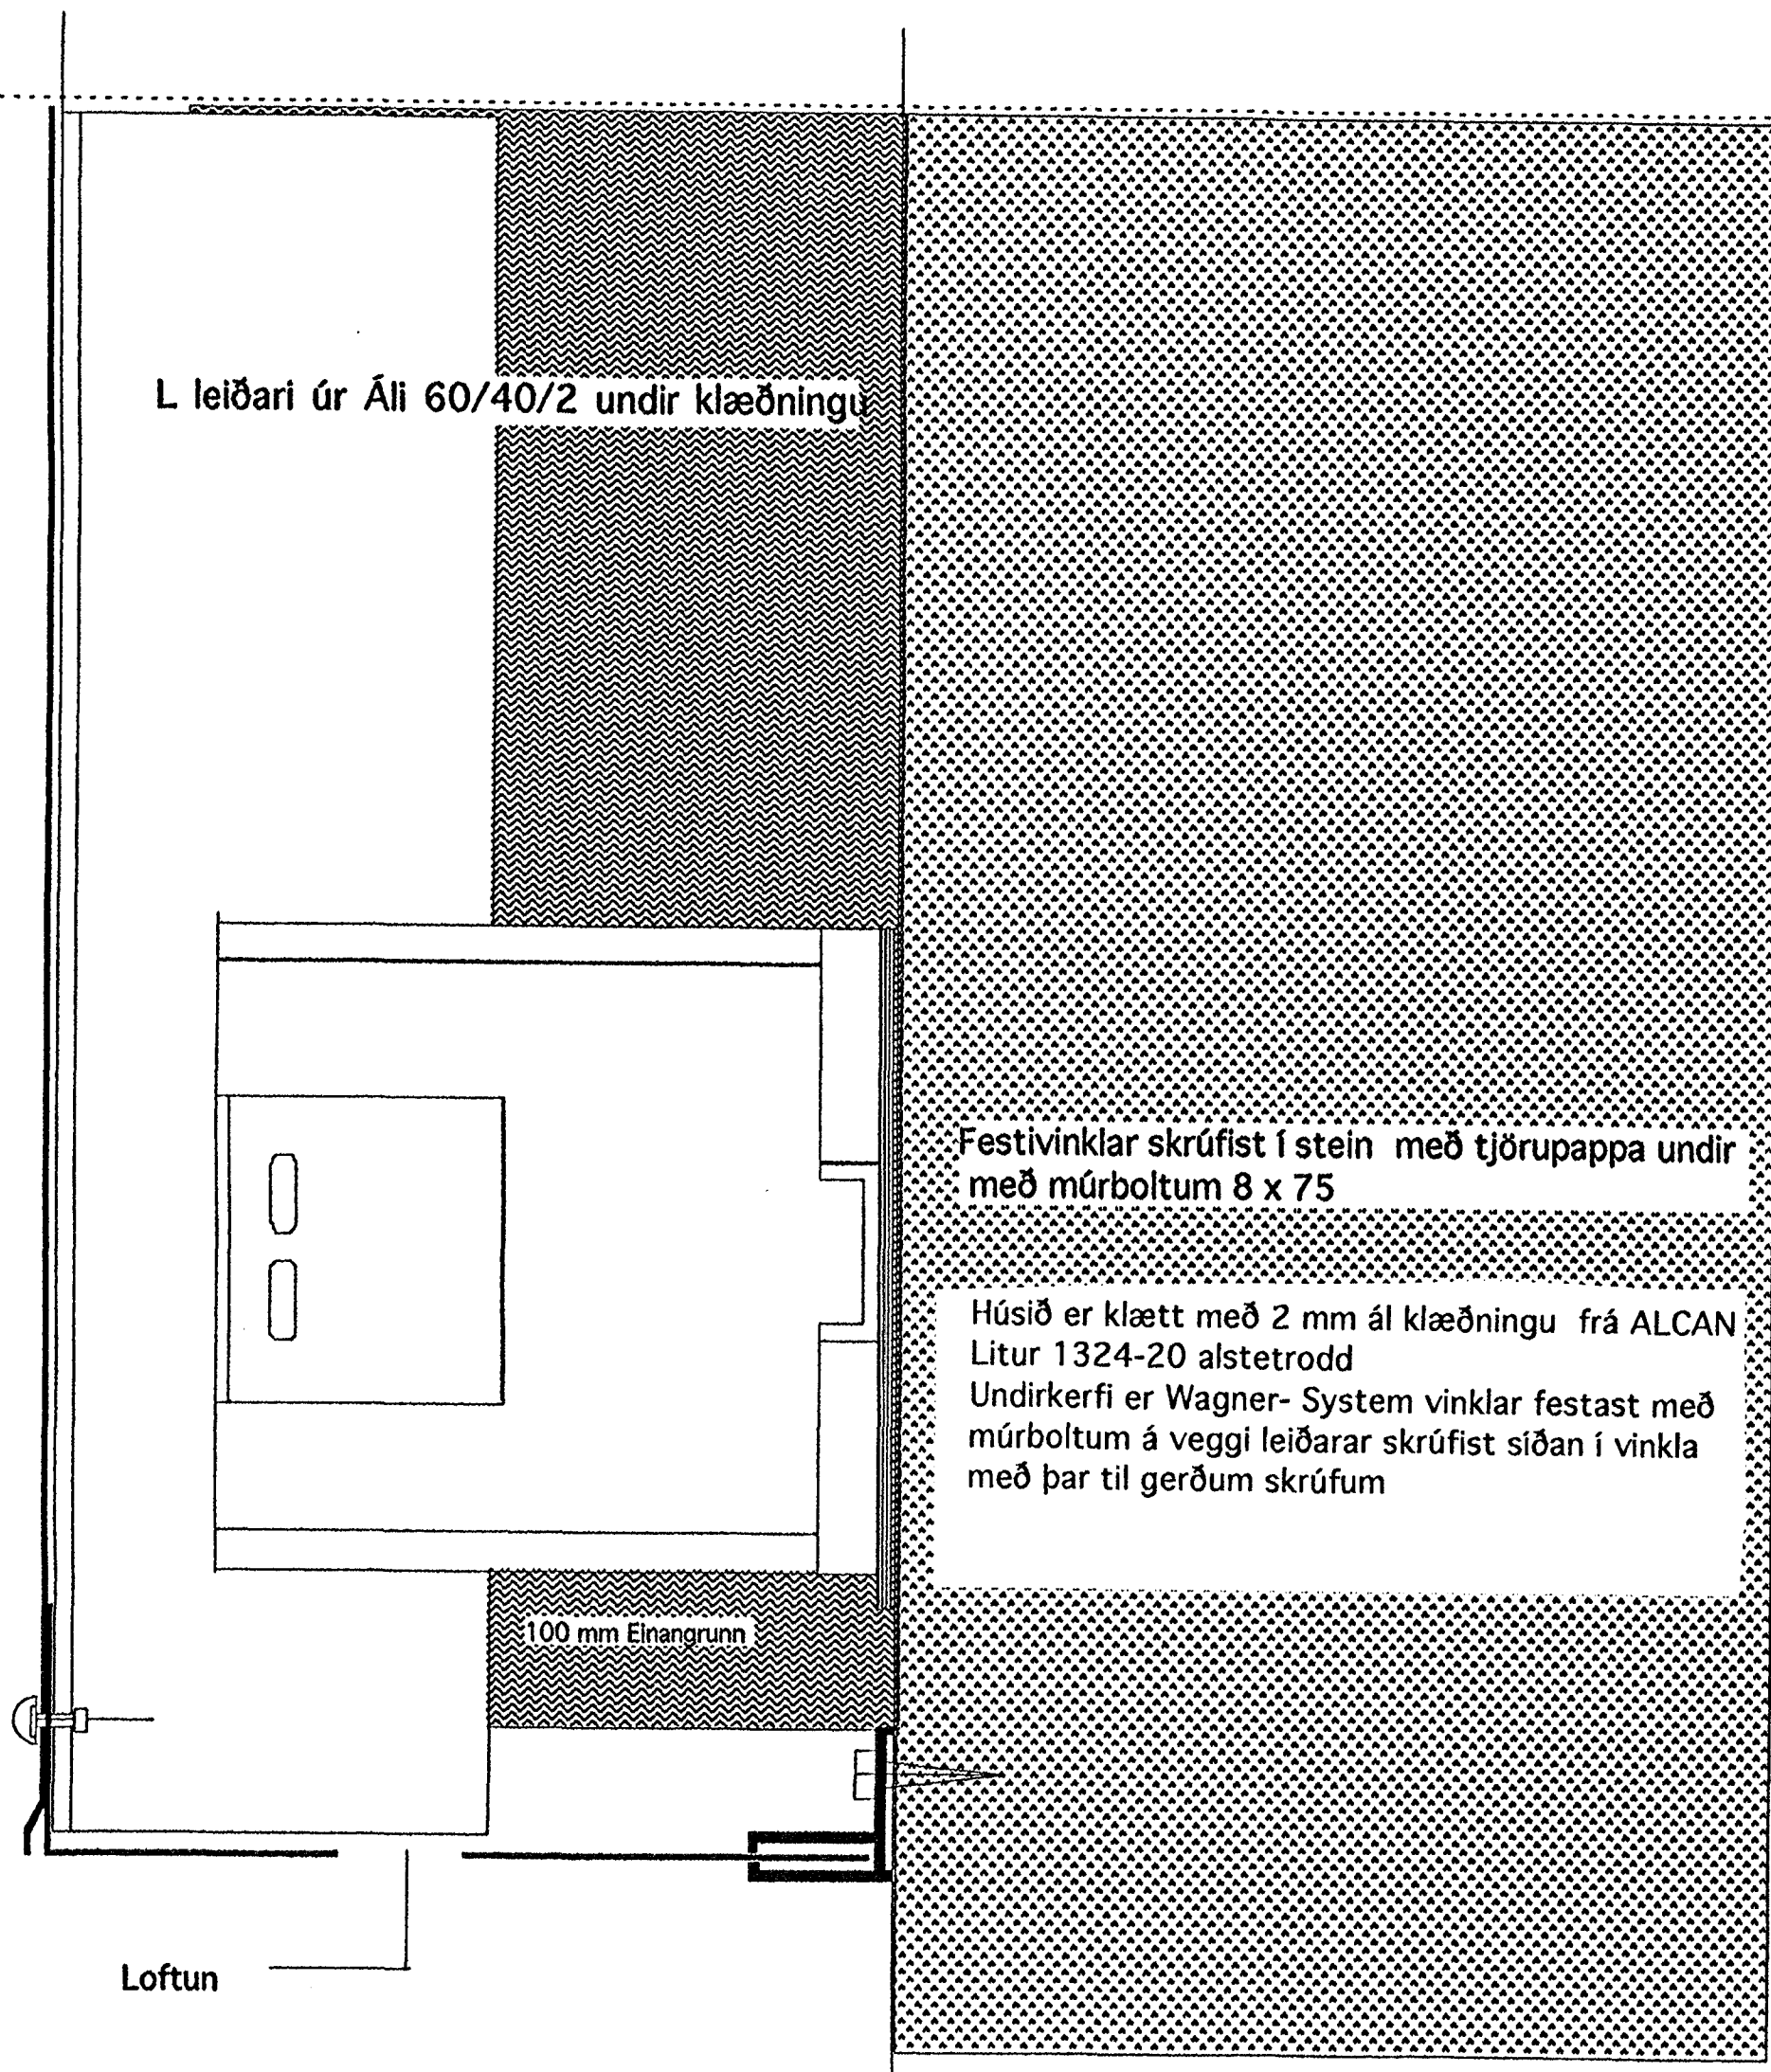

Húsið er klætt með 2 mm ál klæðningu frá ALCAN Litur 1324-20 alstetrodd Undirkerfi er Wagner- System

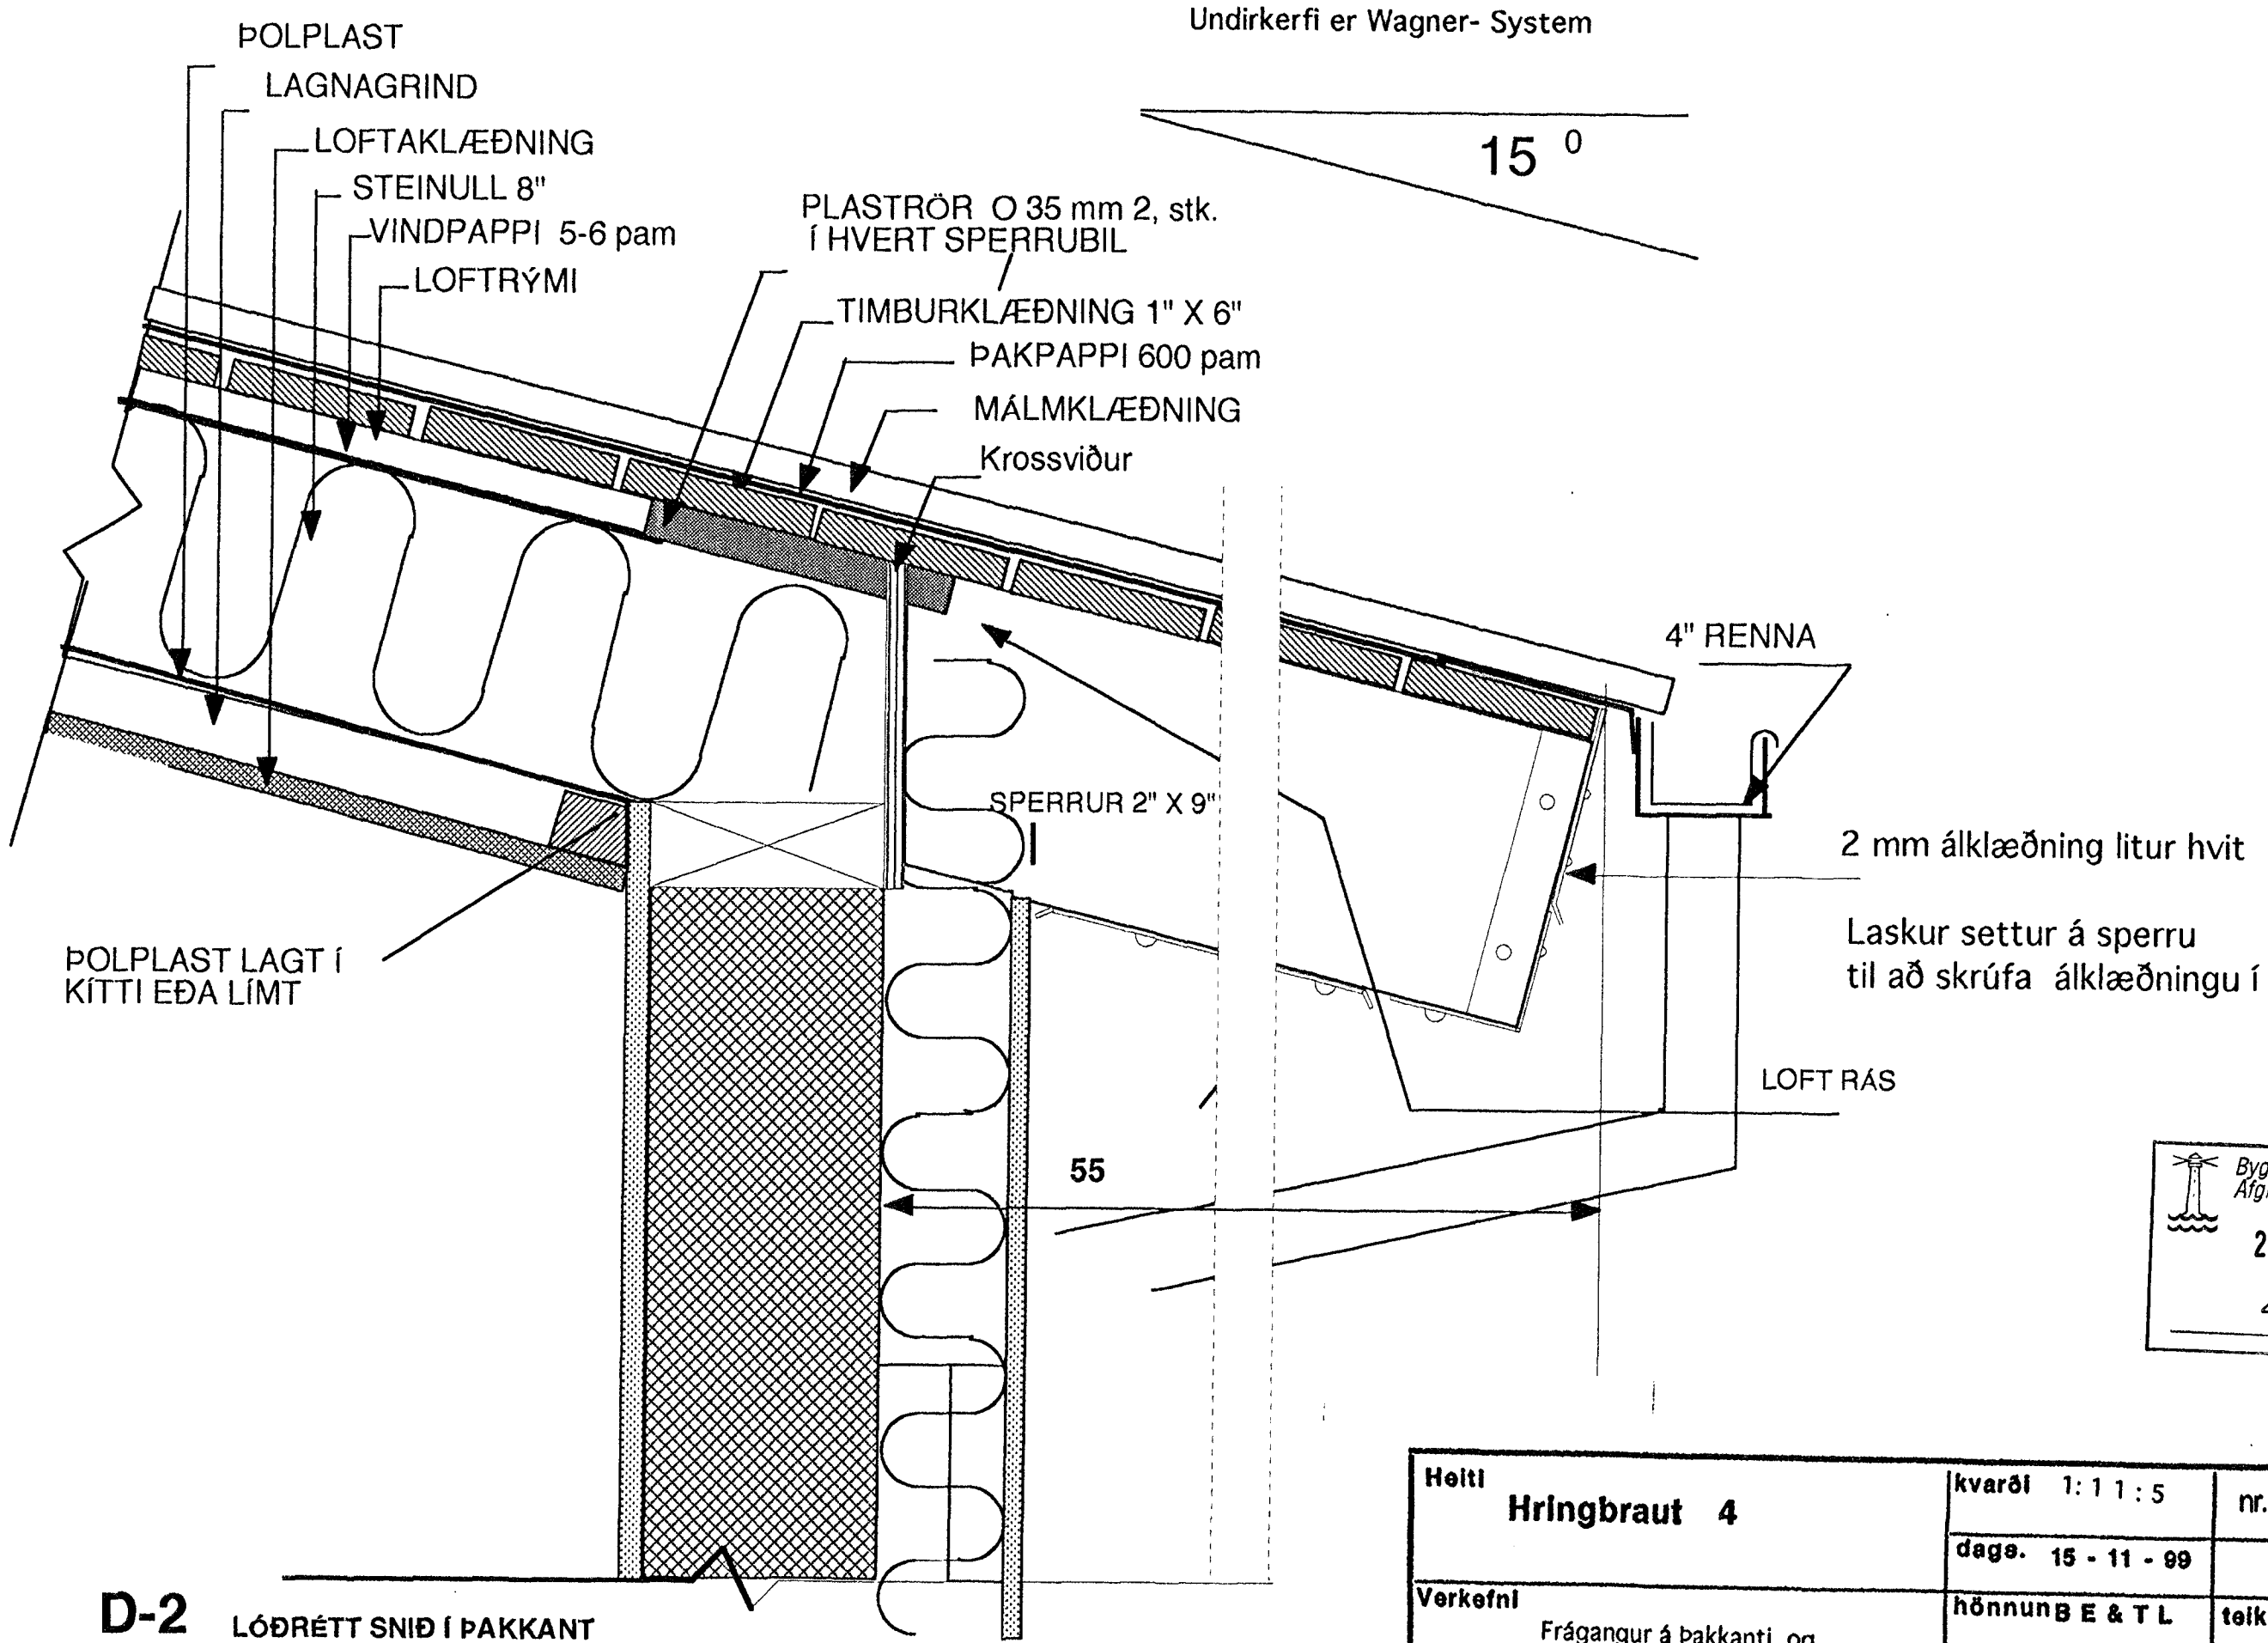

Byggingafráttir Hafnarfjarðar
Alfreitt Þann
28 JUNI 2000

Heiti Hringbraut 4	kvarði 1:1:5	nr. 1012
Verkefni Frágangur á bakkanti og klæðningu	daga. 15 - 11 - 99	teikn. nr. V - 13
	hönnun E & TL	teikn. nr. BE

Hönnun
Björn Einarsson
Innanhússarkitekt
587 - 8833

& Trausti Leóason kt 310848 - 3769
Byggingarfræðingur