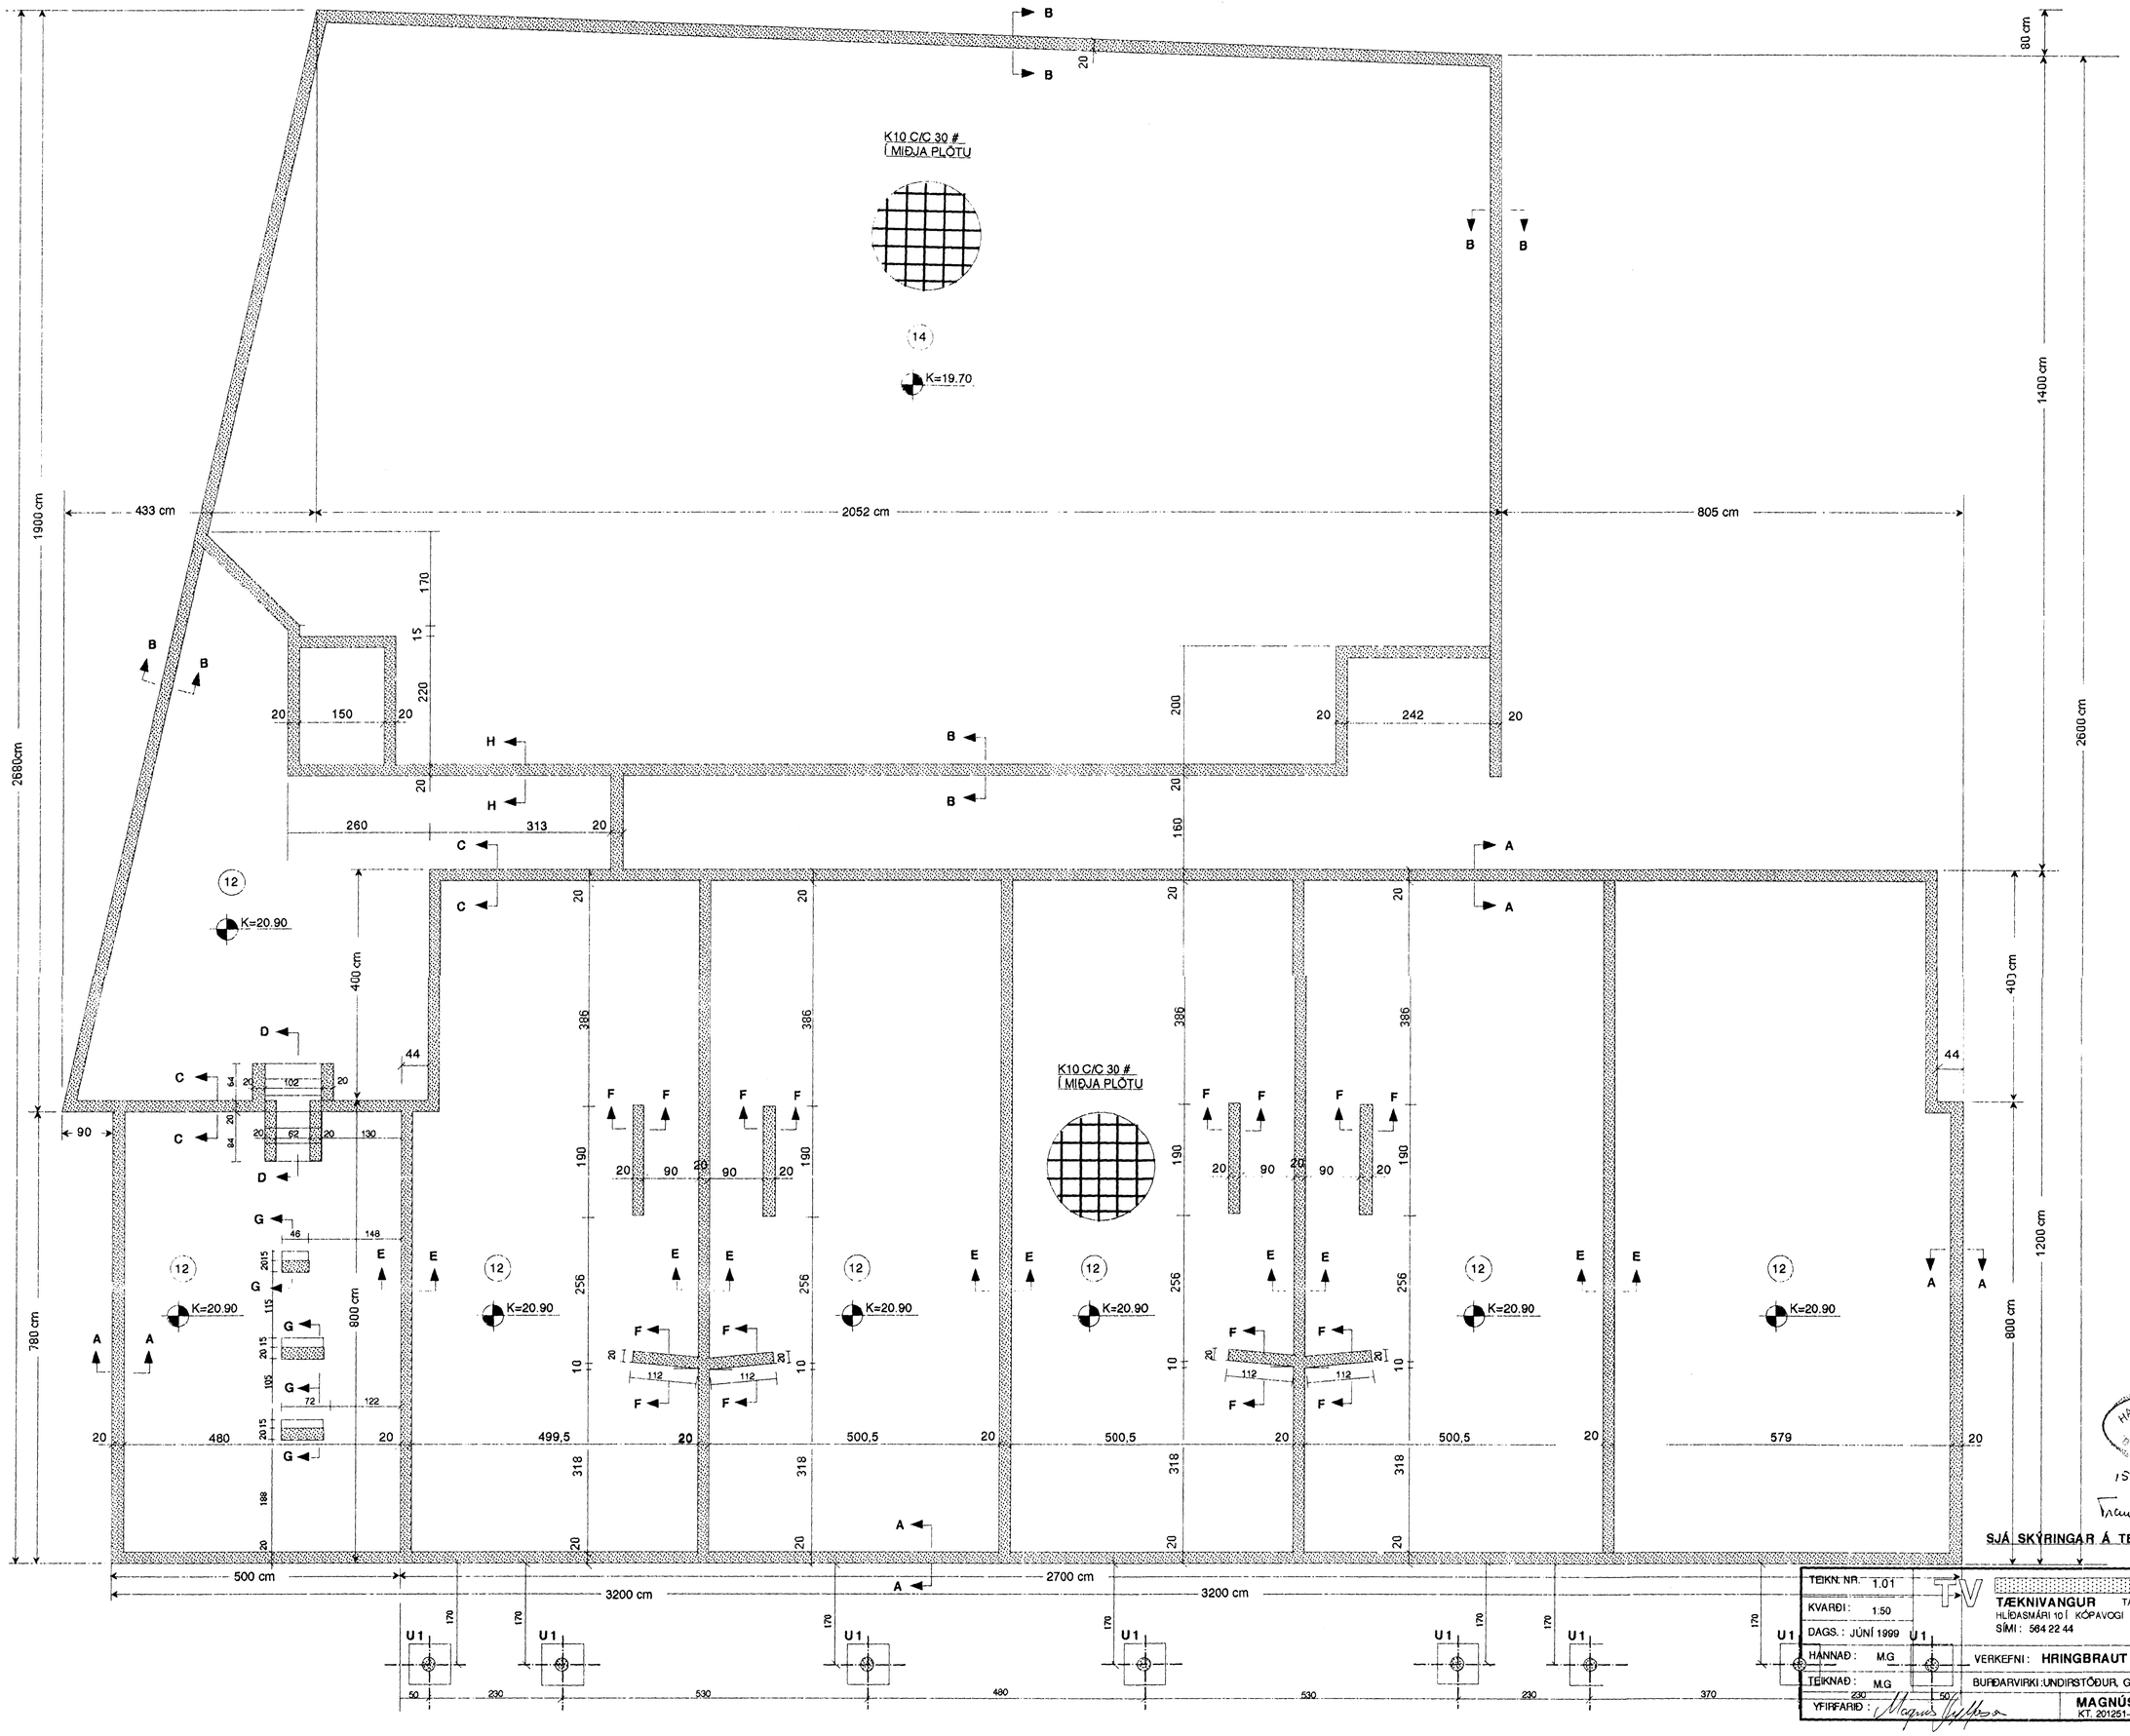

15.7.99

SJÁ SKÝRINGAR Á TEIKNINGU NR. 1.03

TEIKN. NR. 1.01	TÆKNIVANGUR TÆKNIÞJÓNUSTA HLÍÐASMÁRI 10 Í KÓPAVOGI SÍMI: 564 22 44
KVARÐI: 1:50	
DAGS.: JÚNÍ 1999	
HANNAÐ: M.G	VERKEFNI: HRINGBRAUT 4 Í HAFNARFIRÐI
TEIKNAÐ: M.G	BURÐARVIRKI: UNDIRSTÖÐUR, GRUNNMYND
YFIRFARIÐ:	MAGNÚS GYLFASON F.T.F.Í KT. 201251-4199