


GRUNNMYND JARÐHÆÐ. 1:50

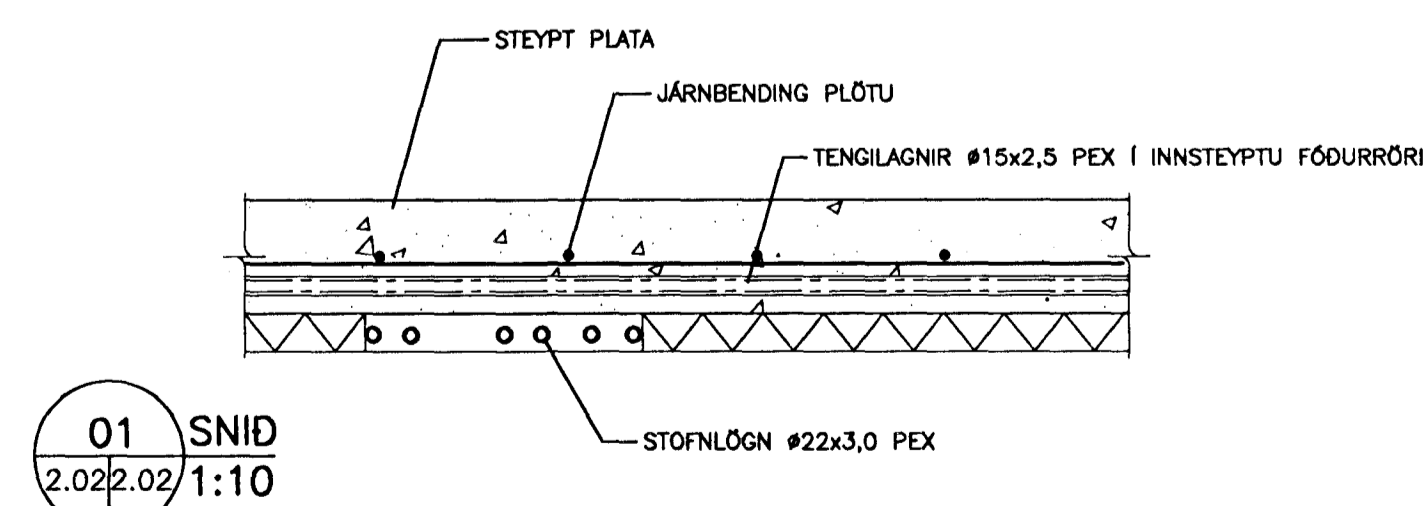

SKÝRINGAR F. VATNSLÖGN:

MERKINGAR:

- LEISLA FYRIR KALT NEYSLUVATN
- LEISLA FYRIR HEITT NEYSLUVATN

ADRAR SKÝRINGAR:

RÖR Í NEYSLUVATNSLÖGN ERU ÓR PEX (KROSSBUNDIÐ ID POLYETHYLEN) NEMA ANNAD SE TEKID FRAM. FÓÐURRÖR SEU ÓR PE (POLYETHYLEN).  
 VATNSRÖRIN SKULU ÞOLA 70°C SAMFELT VID 1 MPa VINNUPRÝSTING.  
 TENGLAGNIR AD TEKIUM ERU #15x2,5 PEX  
 TENGISTYKKI SKULU VERA ÓR AFZINKUNARPOLNU MESSING.

- HL HANDLAUG
- VS VATNSSALERNI
- BK BARKER
- SB STEYPIBÁÐ
- PV ÞVOTTAVÉL

Bygginguáttal Hafnarbraut 4  
 29  
 Magnús Gylfason

28.10.99 <i>Magnús Gylfason</i>		TV		VERKNR.
KVARDI: 1:50	TEKNIWANGUR		TEKNIÞJÓÐUSTA	VERKNR. 2.02
DAGS: OKT. 1999	HLÍÐASMÁRI 10, KÓPAVOGI		S: 564-2244	
HANNAD: M.G	VERKEFNI: HRINGBRAUT 4 Í HAFNARFIRDI			
TEIKNAD: M.G	HEITI: NEYSLUVATNSLÖGN Í GÓLFI JARÐHEDAR			
YFIRFARID: <i>Magnús Gylfason</i>	MAGNÓS GYLFASON		F.T.F.Í	
	kt. 201251-4199			