

0202

Brúttó Grunnflötur 77,1 m²
 Nettó grunnflötur 73,7 m²

1. Forstofa 3,2 m²
2. Gangur 4,1 m²
3. Herbergi 8,0 m²
4. Geymsla 3,2 m²
5. w.c 2,4 m²

0301

6. Stofa 22,1 m²
7. Garðstofa 3,9 m²
8. Eldhús 7,9 m²
8. Þvottahús 3,0 m²
9. Svefnherbergi 11,1 m²
10. Baðherbergi 4,8 m²

0203

Brúttó Grunnflötur 77,1 m²
 Nettó grunnflötur 73,7 m²

1. Forstofa 3,2 m²
2. Gangur 4,1 m²
3. Herbergi 8,0 m²
4. Geymsla 3,2 m²
5. w.c 2,4 m²

0302

6. Stofa 22,1 m²
7. Garðstofa 3,9 m²
8. Eldhús 7,9 m²
8. Þvottahús 3,0 m²
9. Svefnherbergi 11,1 m²
10. Baðherbergi 4,8 m²

0204

Brúttó Grunnflötur 77,1 m²
 Nettó grunnflötur 73,7 m²

1. Forstofa 3,2 m²
2. Gangur 4,1 m²
3. Herbergi 8,0 m²
4. Geymsla 3,2 m²
5. W. C. 2,4 m²

0303

6. Stofa 22,1 m²
7. Garðstofa 3,9 m²
8. Eldhús 7,9 m²
8. Þvottahús 3,0 m²
9. Svefnherbergi 11,1 m²
10. Baðherbergi 4,8 m²


0205

Brúttó Grunnflötur 77,1 m²
 Nettó grunnflötur 73,7 m²

1. Forstofa 3,2 m²
2. Gangur 4,1 m²
3. Herbergi 8,0 m²
4. Geymsla 3,2 m²
5. w.c 2,4 m²

0304

6. Stofa 22,1 m²
7. Garðstofa 3,9 m²
8. Eldhús 7,9 m²
8. Þvottahús 3,0 m²
9. Svefnherbergi 11,1 m²
10. Baðherbergi 4,8 m²

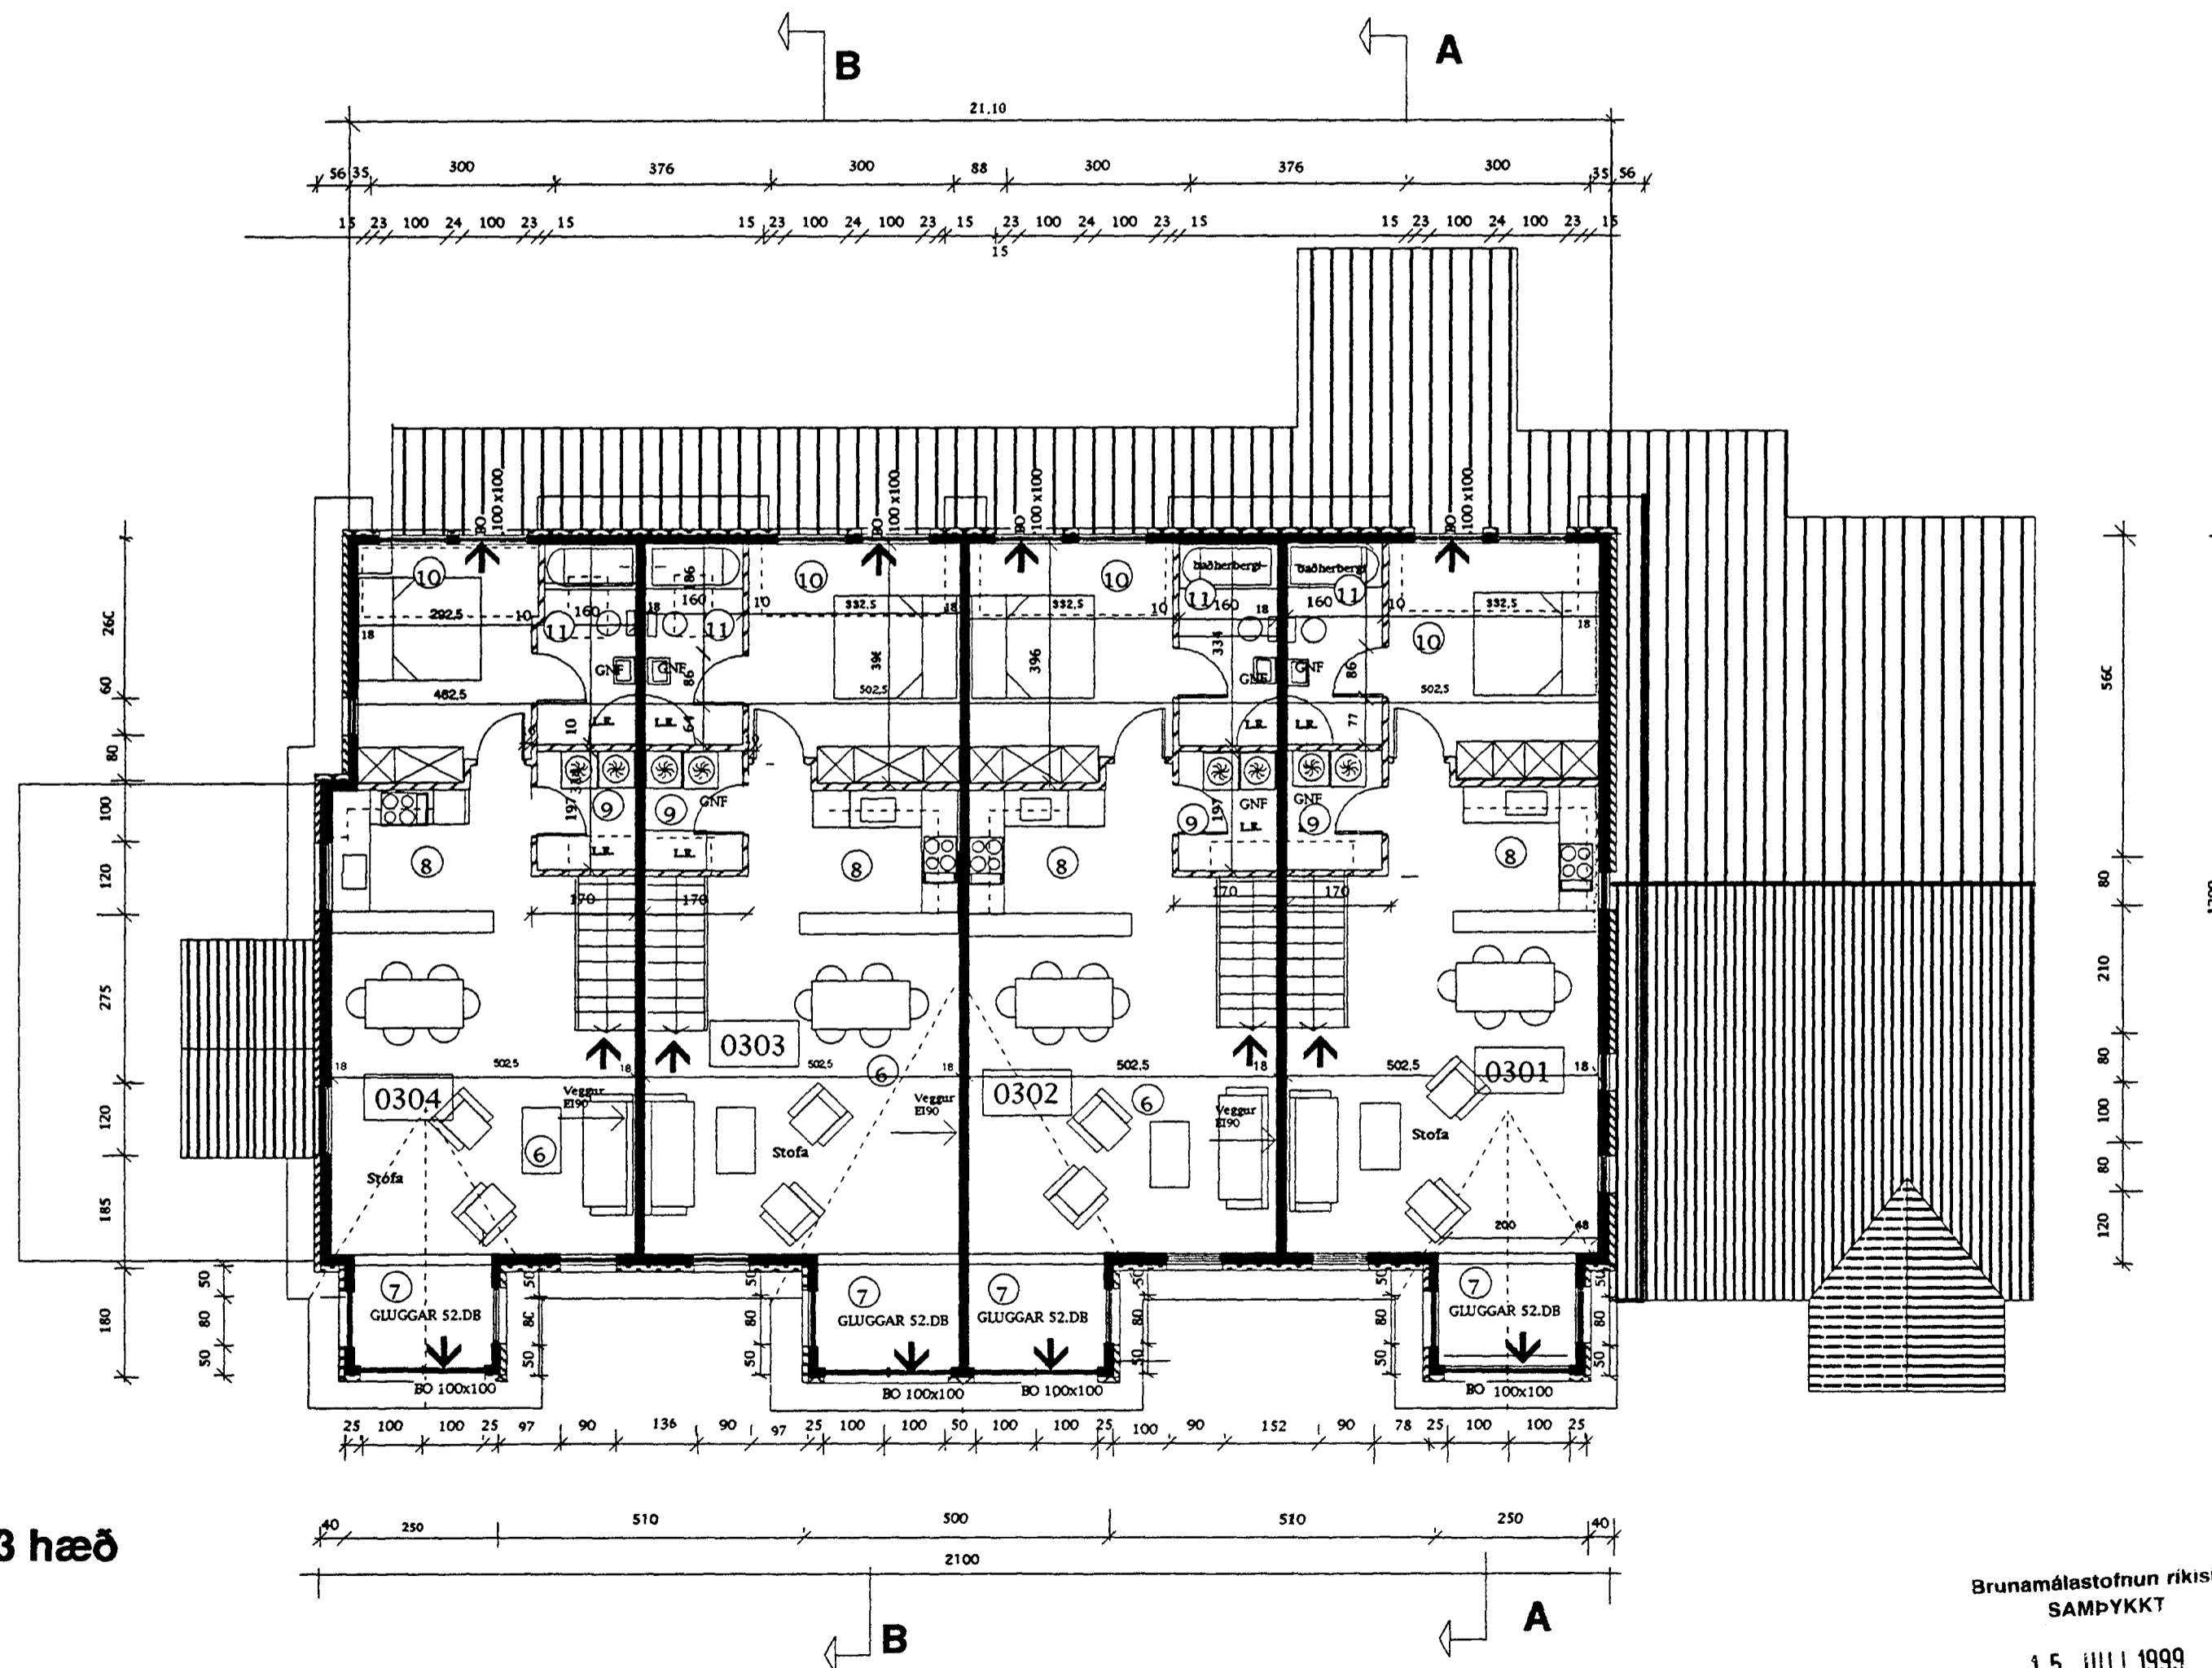

Grunnmynd af 3 hæð

Brunauppráttur

Stigahús er opið og gengið er inn í íbúðir frá opnum svölum
 steyptur stigi er á milli hæða
 Garðstofa er á efri hæð íbúða með tveimur gluggum með hlíðaropnun
 á milli íbúða eru 18 cm þykkir steyptir veggir og veggir með EI90 poli
 Allir gluggar eru með hlíðaropnun og eru um leið brunaop
 Reykskyrnjarar eru í öllum íbúðum
 Flóttaleið frá íbúðum er frá opnum svölum og garðstofugluggum
 sem og öðrum gluggum sem allir eru með hlíðaropnun

Húsið teiknað af Elmi Einarssyni og Gísli Gunnarssyni
 og samþykkt í byggingameynd 17.3.1999

Breytt 8.6.1999.

Brunamálastofnun ríkisins
 SAMÞYKKT

15 JULI 1999

Gunnar H. Kristjánsson
 Gunnar H. Kristjánsson

Hætt	skvæði 1:100	nr.	1012
Verkefni	daga 2-5-99	teikn. nr.	V12
Grunnmynd 3 hæð Brunauppráttur	hönnun BE & GG	teikn. nr.	V12
	teikn BE		

Hönnun
 Björn Einarsson & Trausti Leósson kt 310946 - 3769
 Innanhússarkitekt Byggingarfræðingur
 567 - 8933 862 - 9623

Franki Þórn